


PŮDORYS 1.PP / 1 : 100

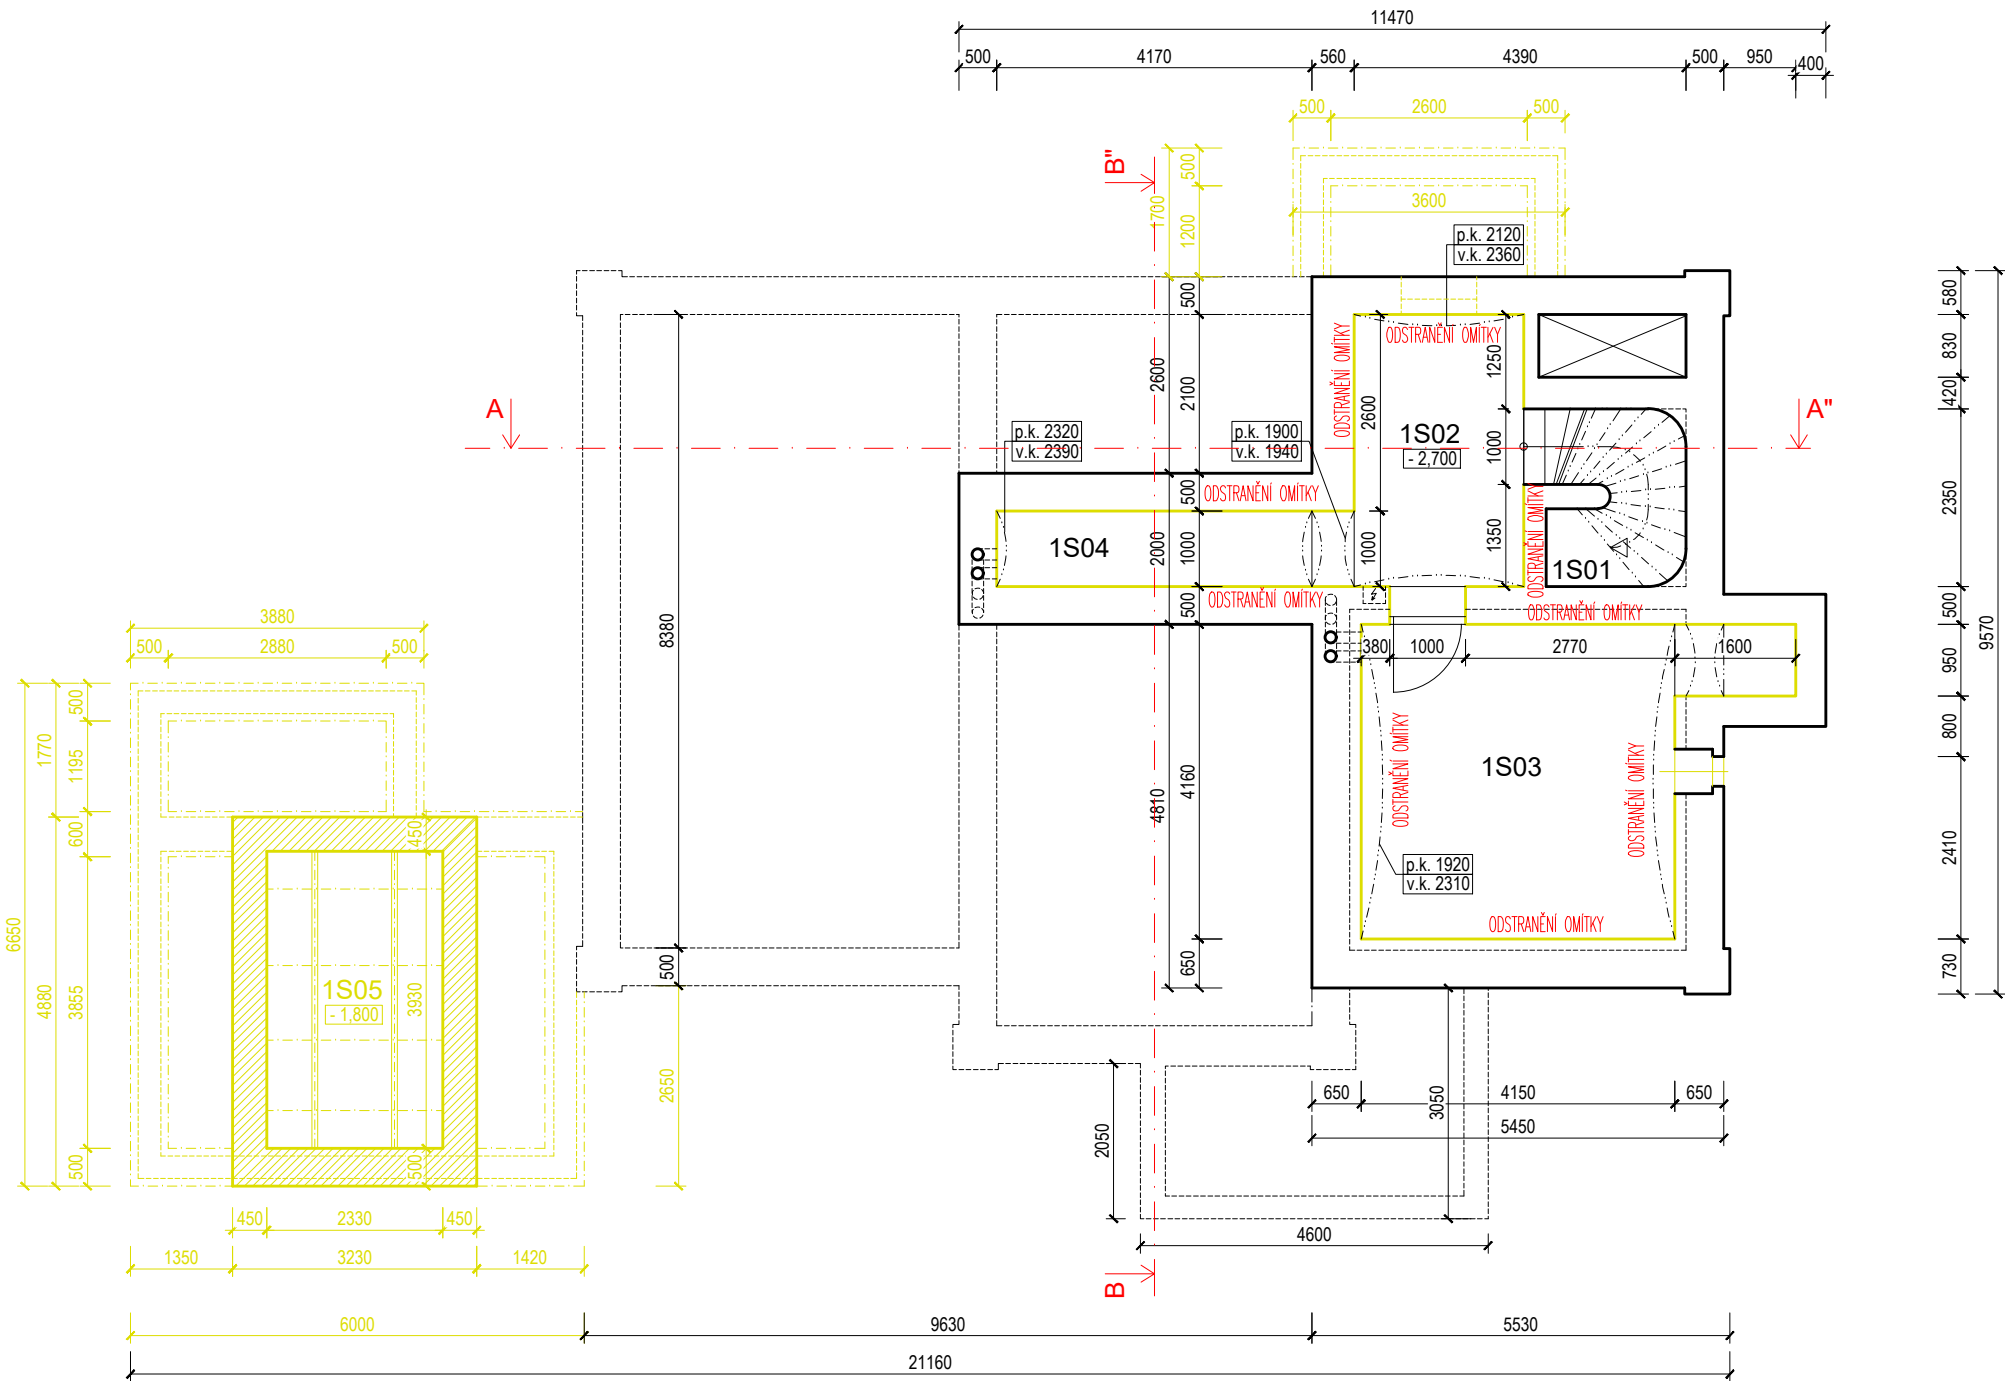

LEGENDA MÍSTNOSTÍ:


číslo	Název místnosti	Podlaha	Plocha m2
0P01	SCHODIŠTĚ	KÁMEN	4,28
0P02	CHODBA		8,06
0P03	UHELNA		18,78
0P04	SKLEP		4,73
0P05	STAVĚDLO		9,16

LEGENDA BOURACÍCH PRACÍ:

- BOURANÉ ZÁKLADOVÉ KONSTRUKCE
- BOURANÉ KONSTRUKCE, VÝPLŇ, ZDRAVOTECHNIKA A JIN
- BOURANÉ KONSTRUKCE, PŘÍČKY, STĚNY, OTVORY

LEGENDA MATERIÁLŮ:

- STÁVAJÍCÍ ZDĚNÉ KONSTRUKCE

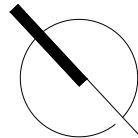

Obec :	Ostružná (569330)	Zodpovědný projektant		
K.Ú. :	Ostružná (716219)	Ing. Chaloupka Jaroslav		
Parc.č. :	p.č. st.167, st.375, st.374, 932/3,1008/7	Vypracoval:		
Investor :	Správa železnic, státní organizace Oblastní ředitelství Olomouc Nerudova 1, 779 00 Olomouc	Martin Jakubčo Stupeň PD: PDPS		
Název stavby :	„Rekonstrukce výpravní budovy v žst. Ostružná“		Datum:	06.2021
Název výkresu :	1.PP - BOURACÍ PRÁCE		Formát:	A2
			Měřítko:	1:100
			Číslo výkresu:	D.1.1.b.9