


rozvad R1

3PEN/NPE ~ 50Hz, 400V/TN-C-S

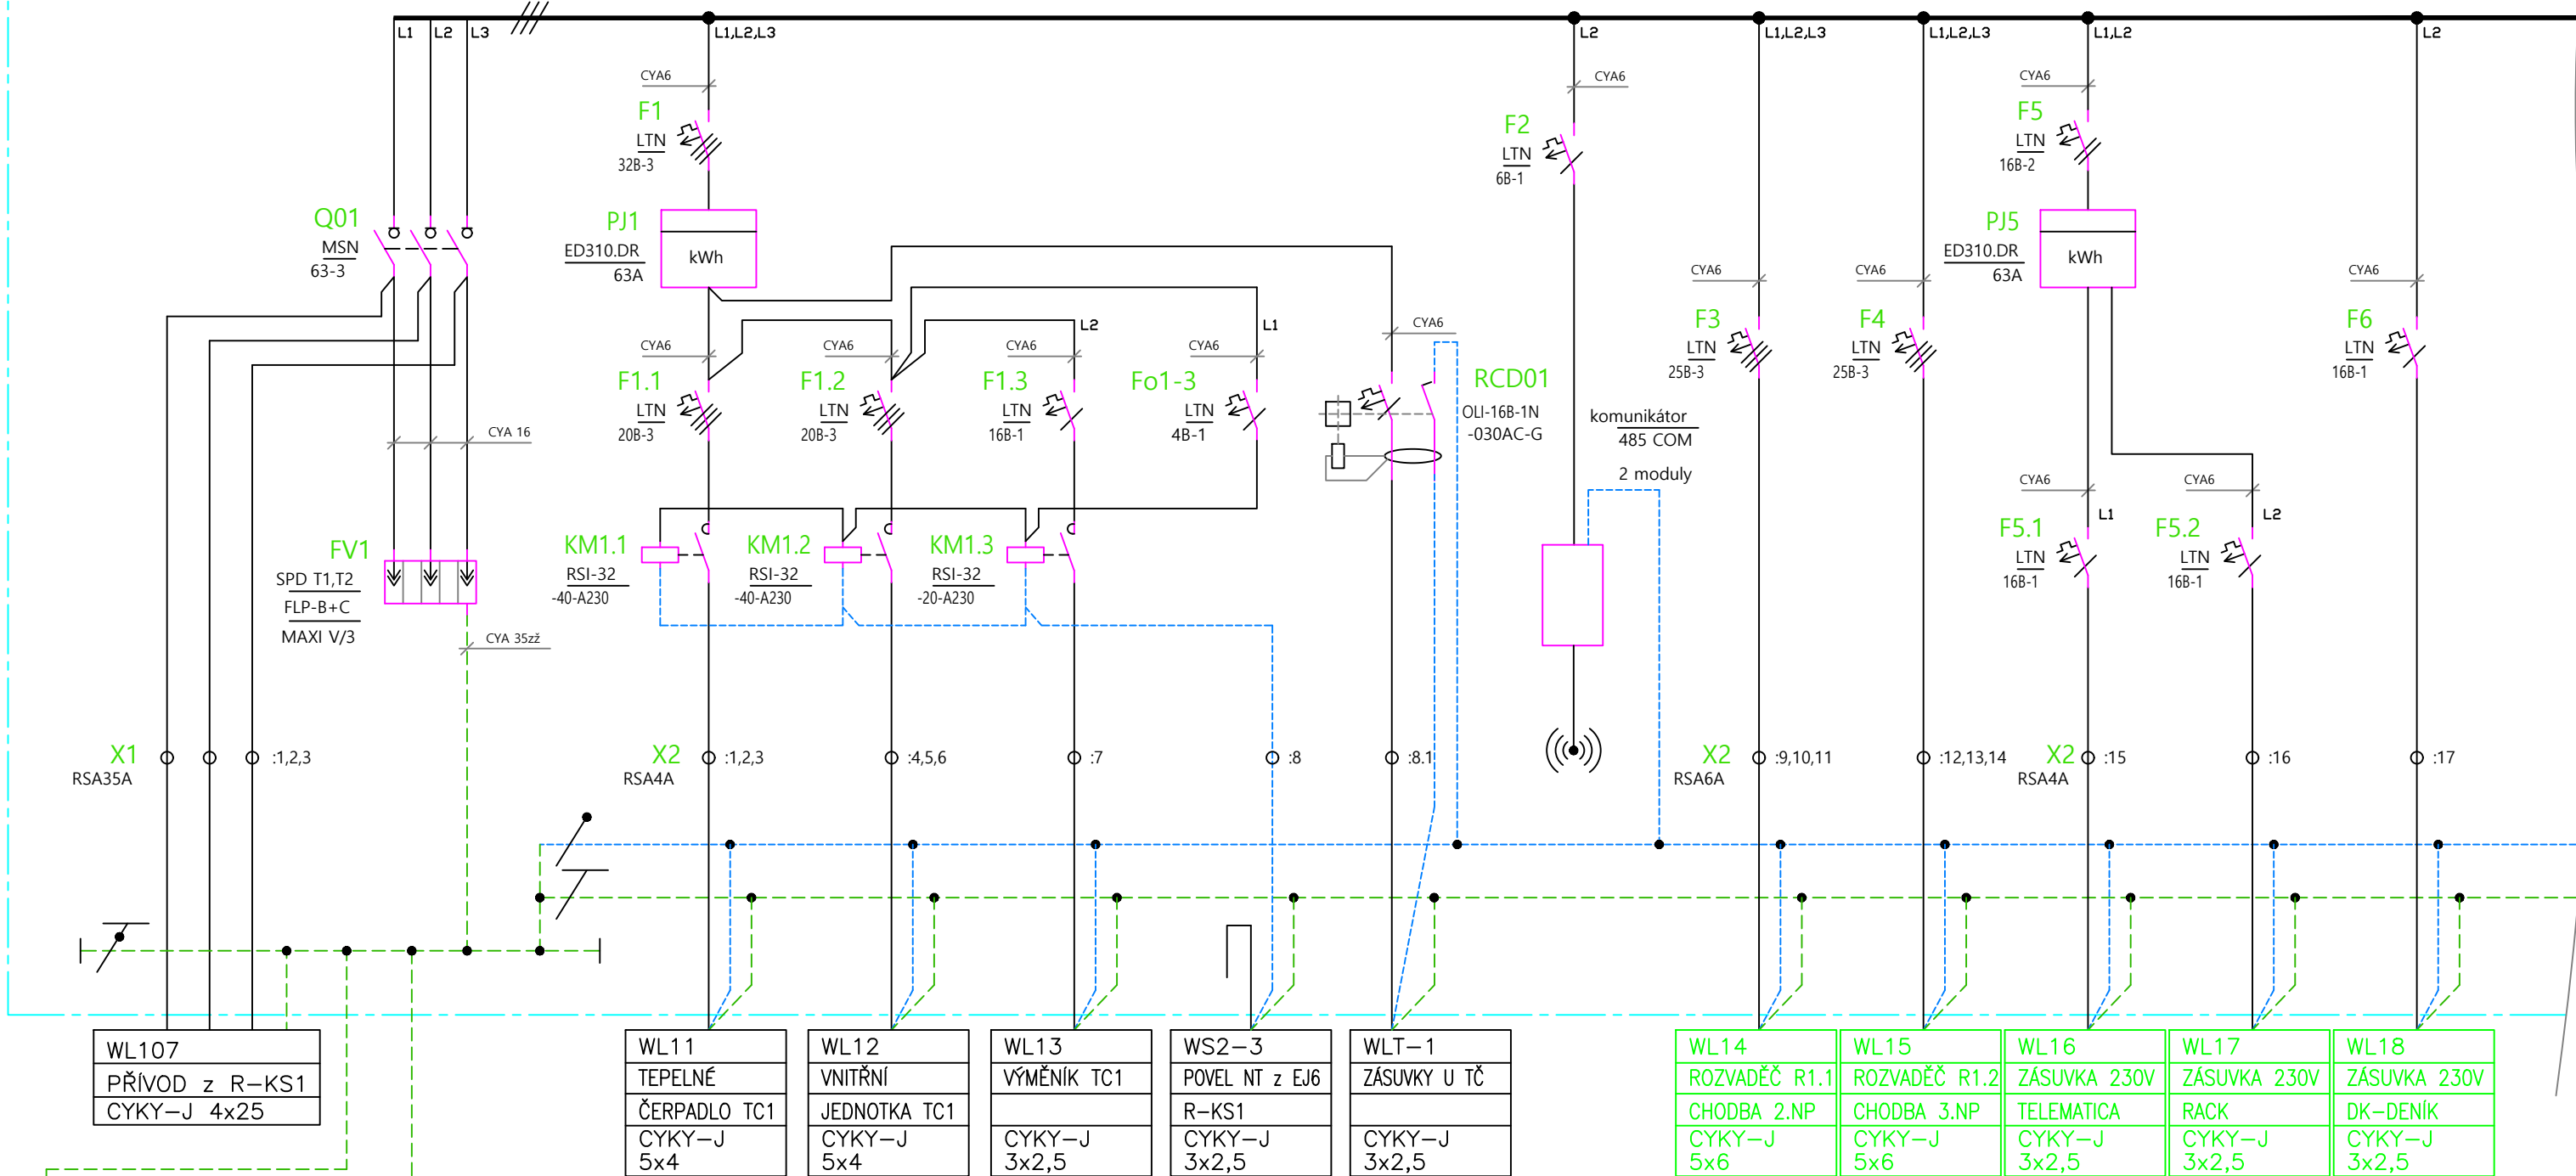

max. 15 Ω , SN 33 2000-4-41 ed.3
max. 10 Ω , SN EN 62 305-1,2,3 ed.2

VODIČ
POSPOJOVÁNÍ
do RKS1
CYA 25 ZŽ

NAPĚŤOVÁ SOUSTAVA: 3PEN/NPE ~ 50Hz, 400V/TN-C-S

OCHRANA PŘED ÚRAZEM ELEKTRICKÝM PROUDEM

Ochranná opatření—automatické odpojení od zdroje

- ochrana základní: zajištěna izolací živých částí, kryty v souladu s přílohou A
- ochrana při poruše: zajištěna ochranným pospojováním a automatickým odpojením v případě poruchy v souladu s ČSN 33 2000-4-41 ed.3 čl.411.3

Zodp. projektant	Kamarád Vladimír	<div>KAMARÁD VLADIMÍR Štěpánov, U parku 7 ELEKTROPROJEKTY IČO: 466 17 906 R.č. ČKAIT: 1201526</div>
Vypracoval	Kamarád Vladimír	
Investor	Správa železnic, státní organizace Oblastní ředitelství Olomouc, 779 00 Olomouc	
Kraj, místo stavby	Olomoucký, Ostružná	
<div>REKONSTRUKCE VÝPRAVNÍ BUDOVY V ŽST. OSTRUŽNÁ</div>		
R1 - přehledové schéma		<div>Datum: 05.2020 Účel: DSP Č.zakázky: 05/05/2020 Měřítko Část dokum. 13.1</div>