
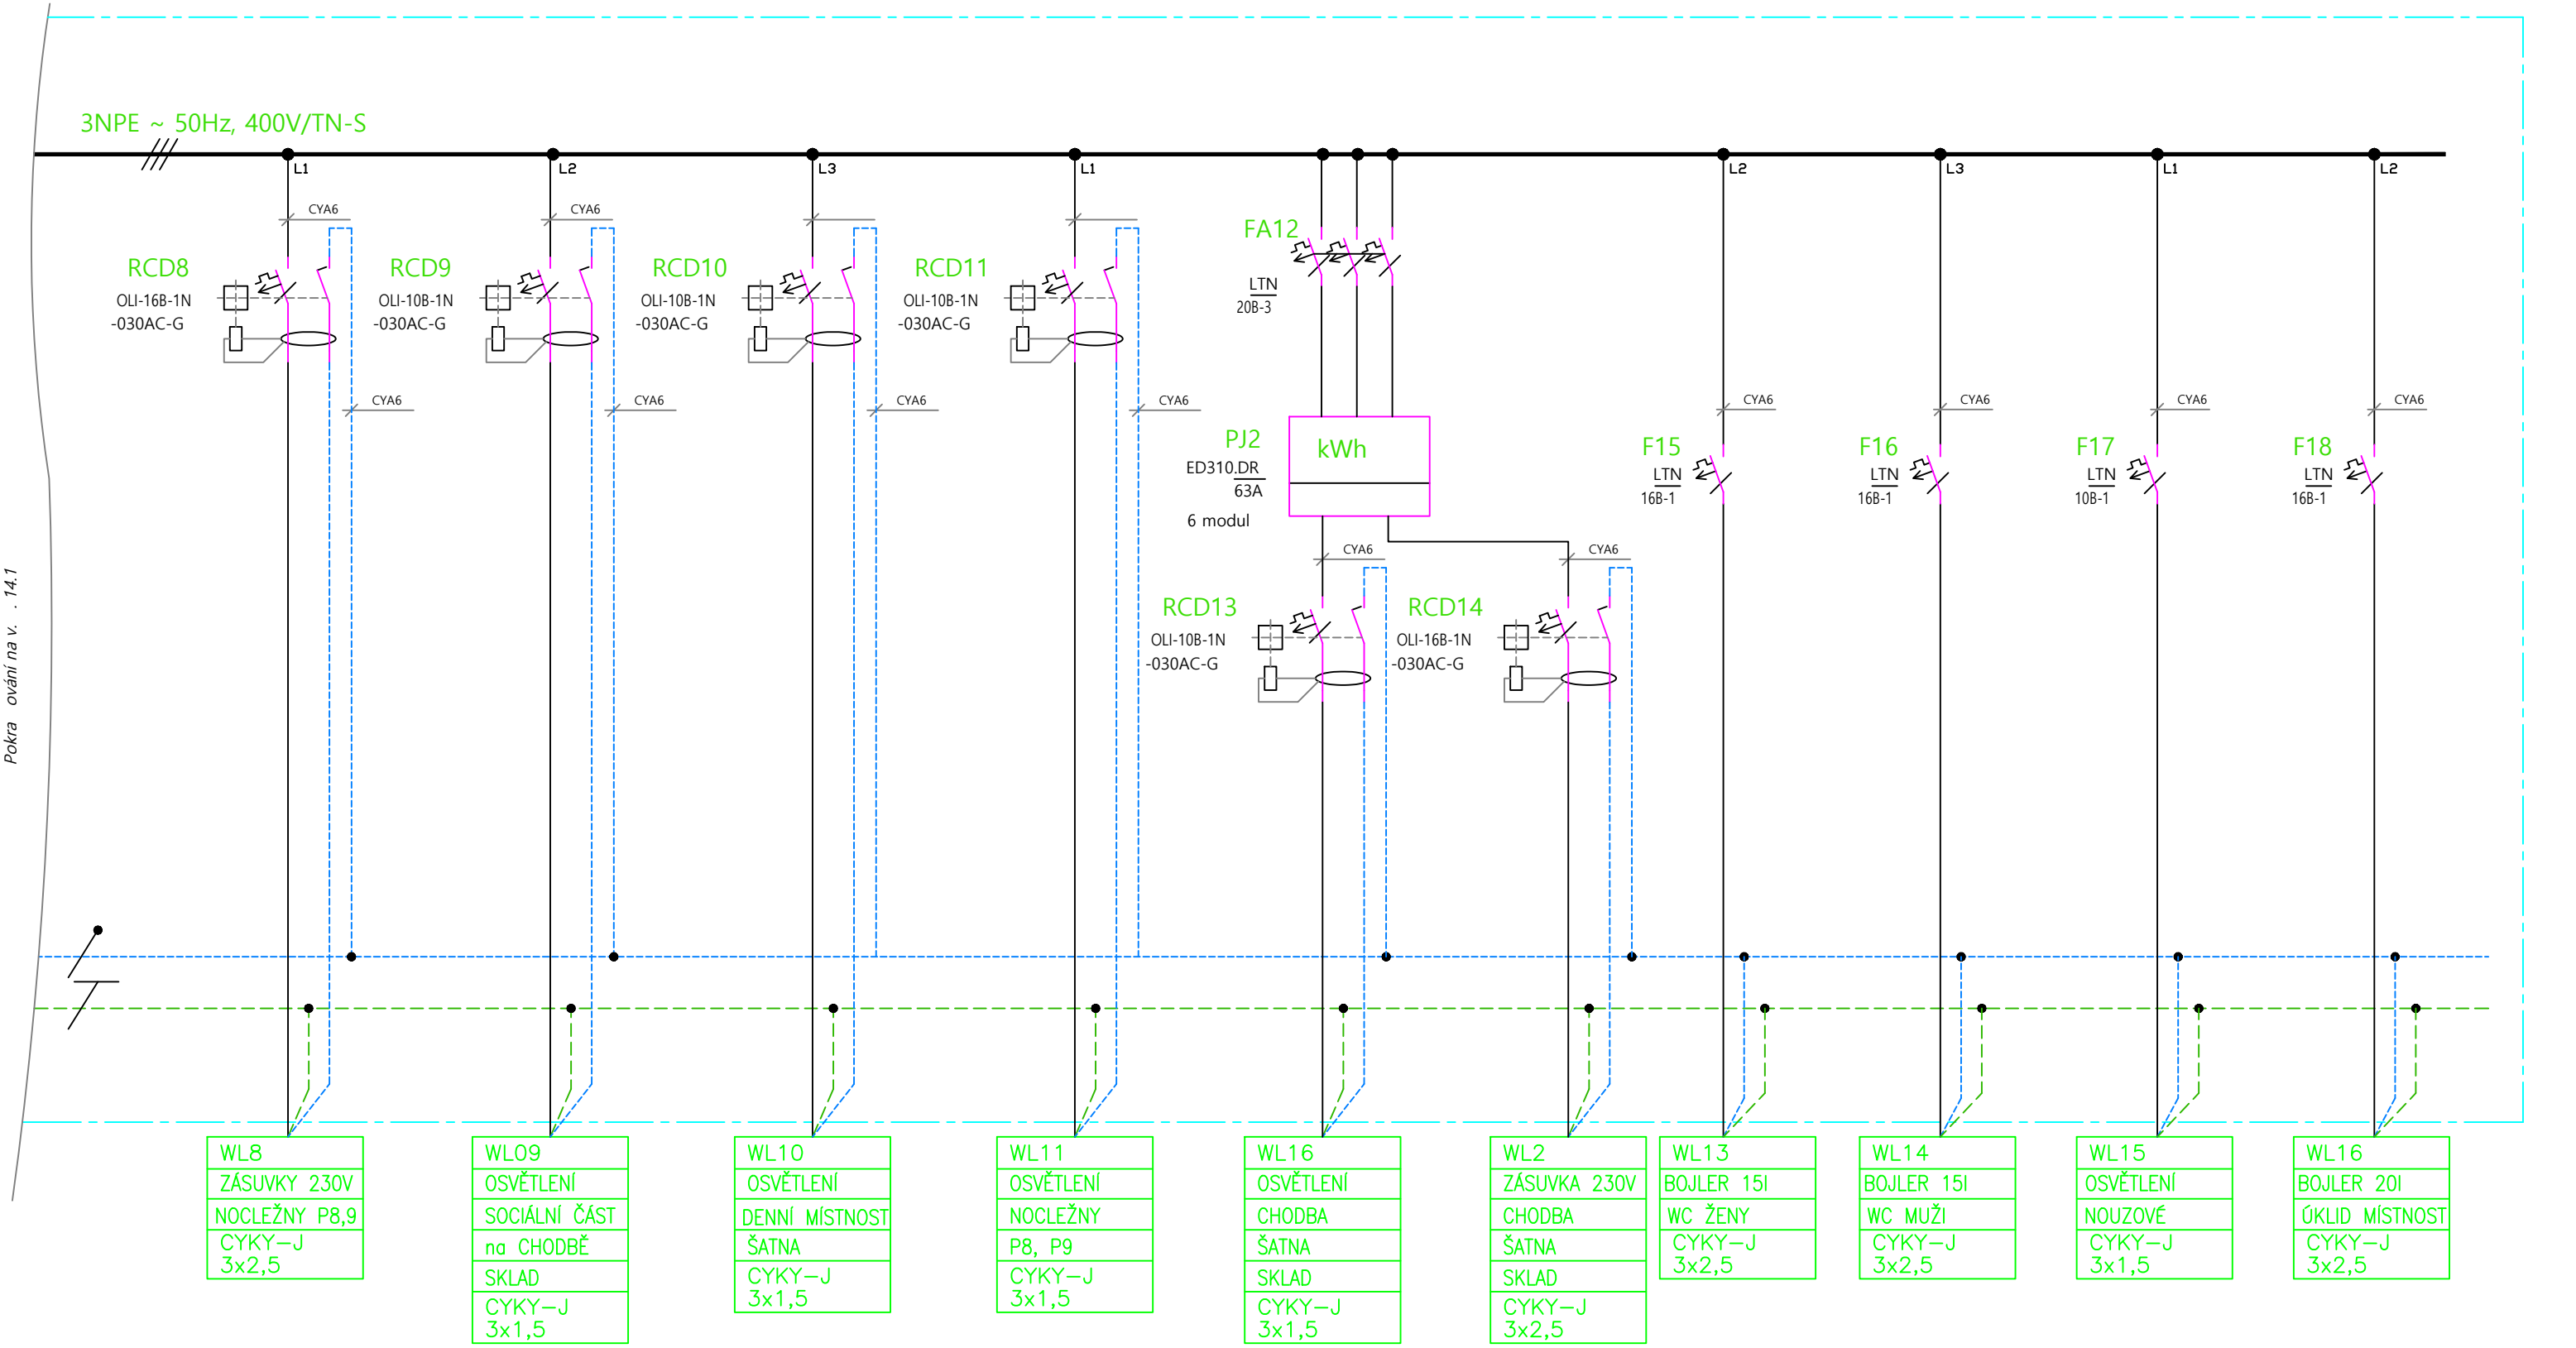


Pokračování na v. 14.1

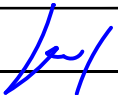

Zodp. projektant	Kamarád Vladimír	<div></div> <div></div>	KAMARÁD VLADIMÍR Štěpánov, U parku 7 ELEKTROPROJEKTY IČO: 466 17 906 R.č. ČKAIT: 1201526	
Vypracoval	Kamarád Vladimír			
Investor	<i>Správa železnic, státní organizace Oblastní ředitelství Olomouc, 779 00 Olomouc</i>			
Kraj, místo stavby	Olomoucký, Ostružná			
REKONSTRUKCE VÝPRAVNÍ BUDOVY V ŽST. OSTRUŽNÁ			Datum:	05.2020
			Účel:	DSP
			Č.zakázky:	05/05/2020
R1.1 - přehledové schéma			Měřítko	Část dokum. 14.2