



POHLED VÝCHODNÍ

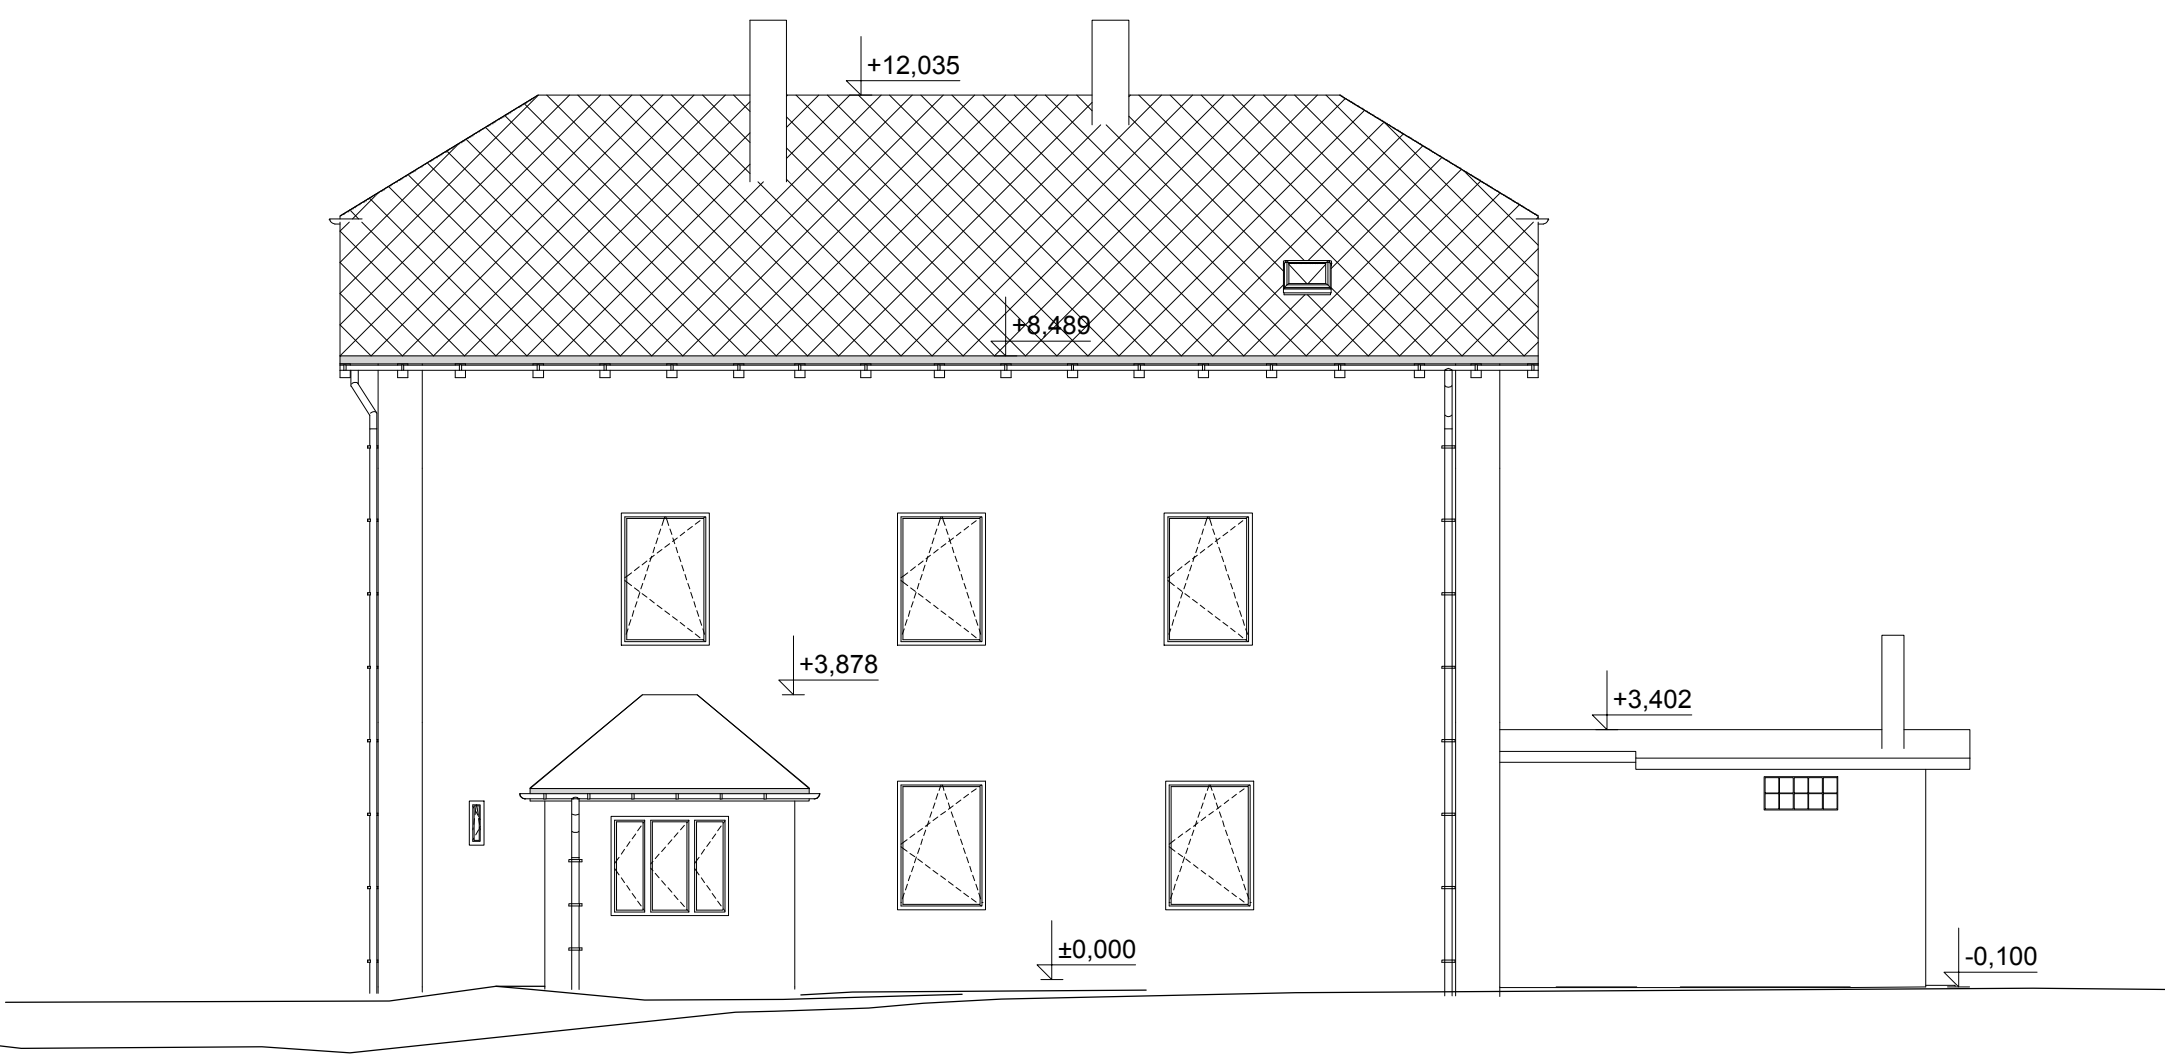


POHLED ZÁPADNÍ

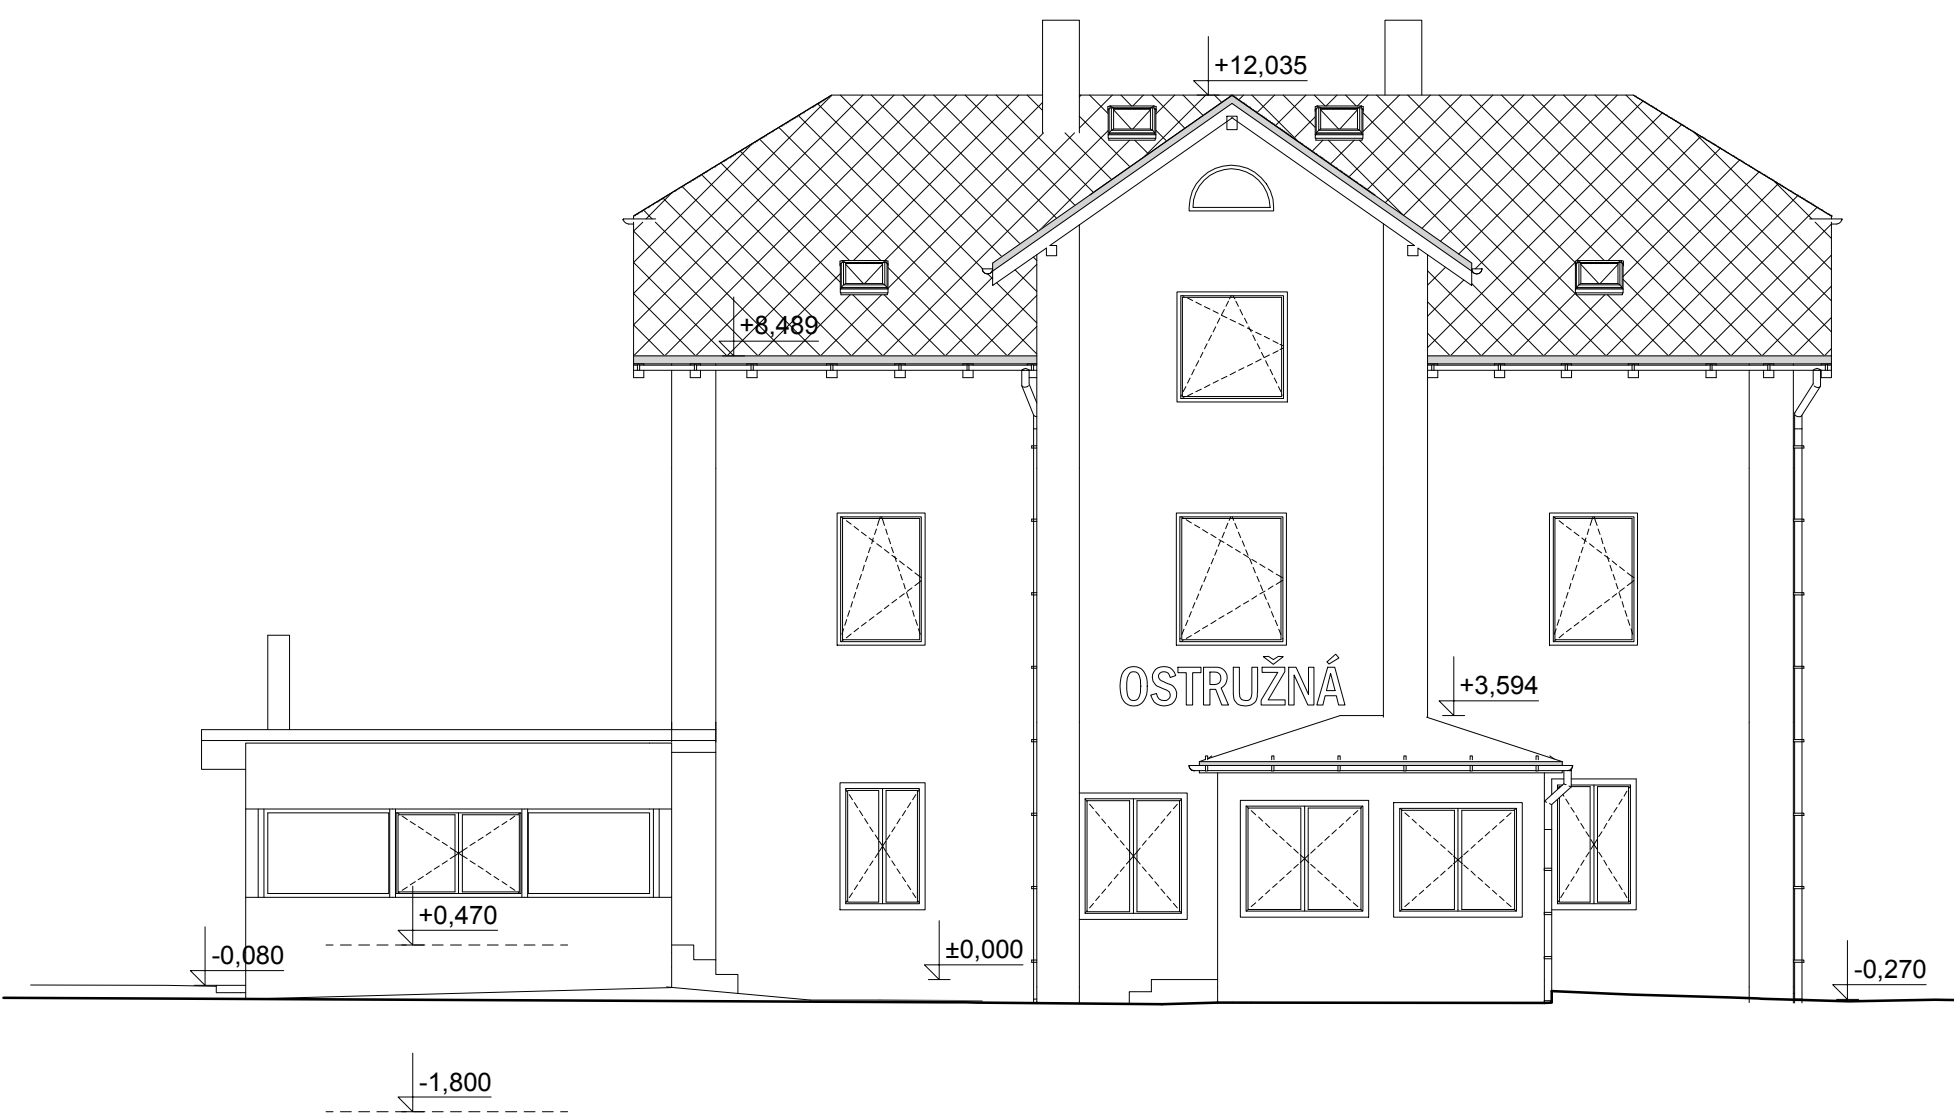

POHLED JIŽNÍ



POHLED SEVERNÍ

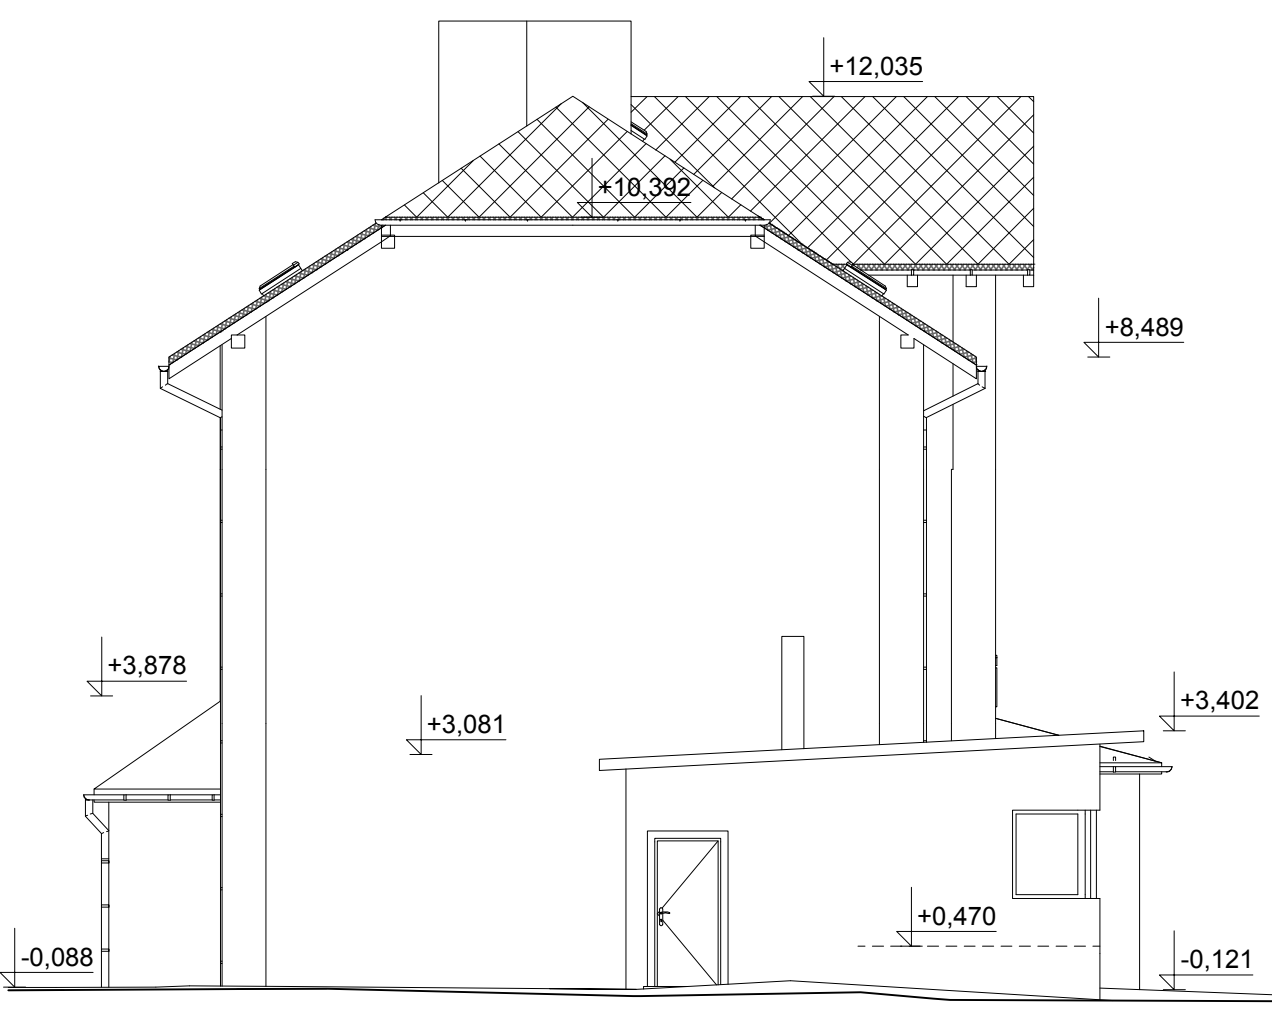

Obec :	Ostružná (569330)	Zodpovědný projektant		
K.Ú. :	Ostružná (716219)	Ing. Chaloupka Jaroslav		
Parc.č. :	p.č. st.167, st.375, st.374, 932/3,1008/7	Vypracoval:		
Investor :	Správa železnic, státní organizace Oblastní ředitelství Olomouc Nerudova 1, 779 00 Olomouc	Jakubčo Martin Stupeň PD: Společné územní a stavební řízení		
Název stavby :	„Rekonstrukce výpravní budovy v žst. Ostružná“		Datum:	03.2020
Název výkresu :			Formát:	A2
			Měřítko:	1:75
	POHLEDY - STÁVAJÍCÍ STAV		Číslo výkresu:	10