


LEGENDA MÍSTNOSTÍ:

| číslo | Název místnosti | Podlaha | Plocha m2 |
|-------|-----------------|----------------|-----------|
| 0P01 | SCHODIŠTĚ | PŘÍRODNÍ KÁMEN | 4,28 |
| 0P02 | CHODBA | | 8,06 |
| 0P03 | UHELNA | | 18,78 |
| 0P04 | SKLEP | | 4,73 |
| 0P05 | STAVĚDLO | | 9,16 |

LEGENDA MATERIÁLŮ:

STÁVAJÍCÍ ZDĚNÉ KONSTRUKCE

LEGENDA VYUŽITÍ MÍSTNOSTÍ:

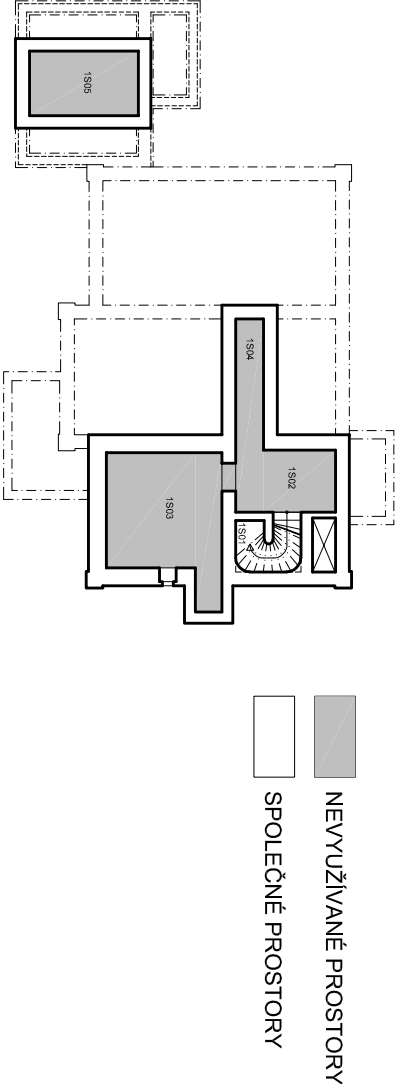

| | | | | |
|-----------------|---|-----------------------------------|---|--|
| Obec : | Ostružná (569330) | Zodpovědný projektant | <div>Datum: 06.2021</div> <div>Formát: A2</div> <div>Měřítko: 1:100</div> <div>Číslo výkresu: D.1.1.b.1</div> | |
| K.Ú. : | Ostružná (716219) | Ing. Chaloupka Jaroslav | | |
| Parc.č. : | p.č. st.167, st.375, st.374, 932/3, 1008/7 | Vypracoval: Martin Jakubčo | | |
| Investor : | Správa železnic, státní organizace Oblastní ředitelství Olomouc Nerudova 1, 779 00 Olomouc | Stupeň PD: | | |
| | | Společné územní a stavební řízení | | |
| Název stavby : | „Rekonstrukce výpravní budovy v žst. Ostružná“ | | | |
| Název výkresu : | 1.PP - STÁVAJÍCÍ STAV | | | |