


PŮDORYS 2.NP / 1 : 100

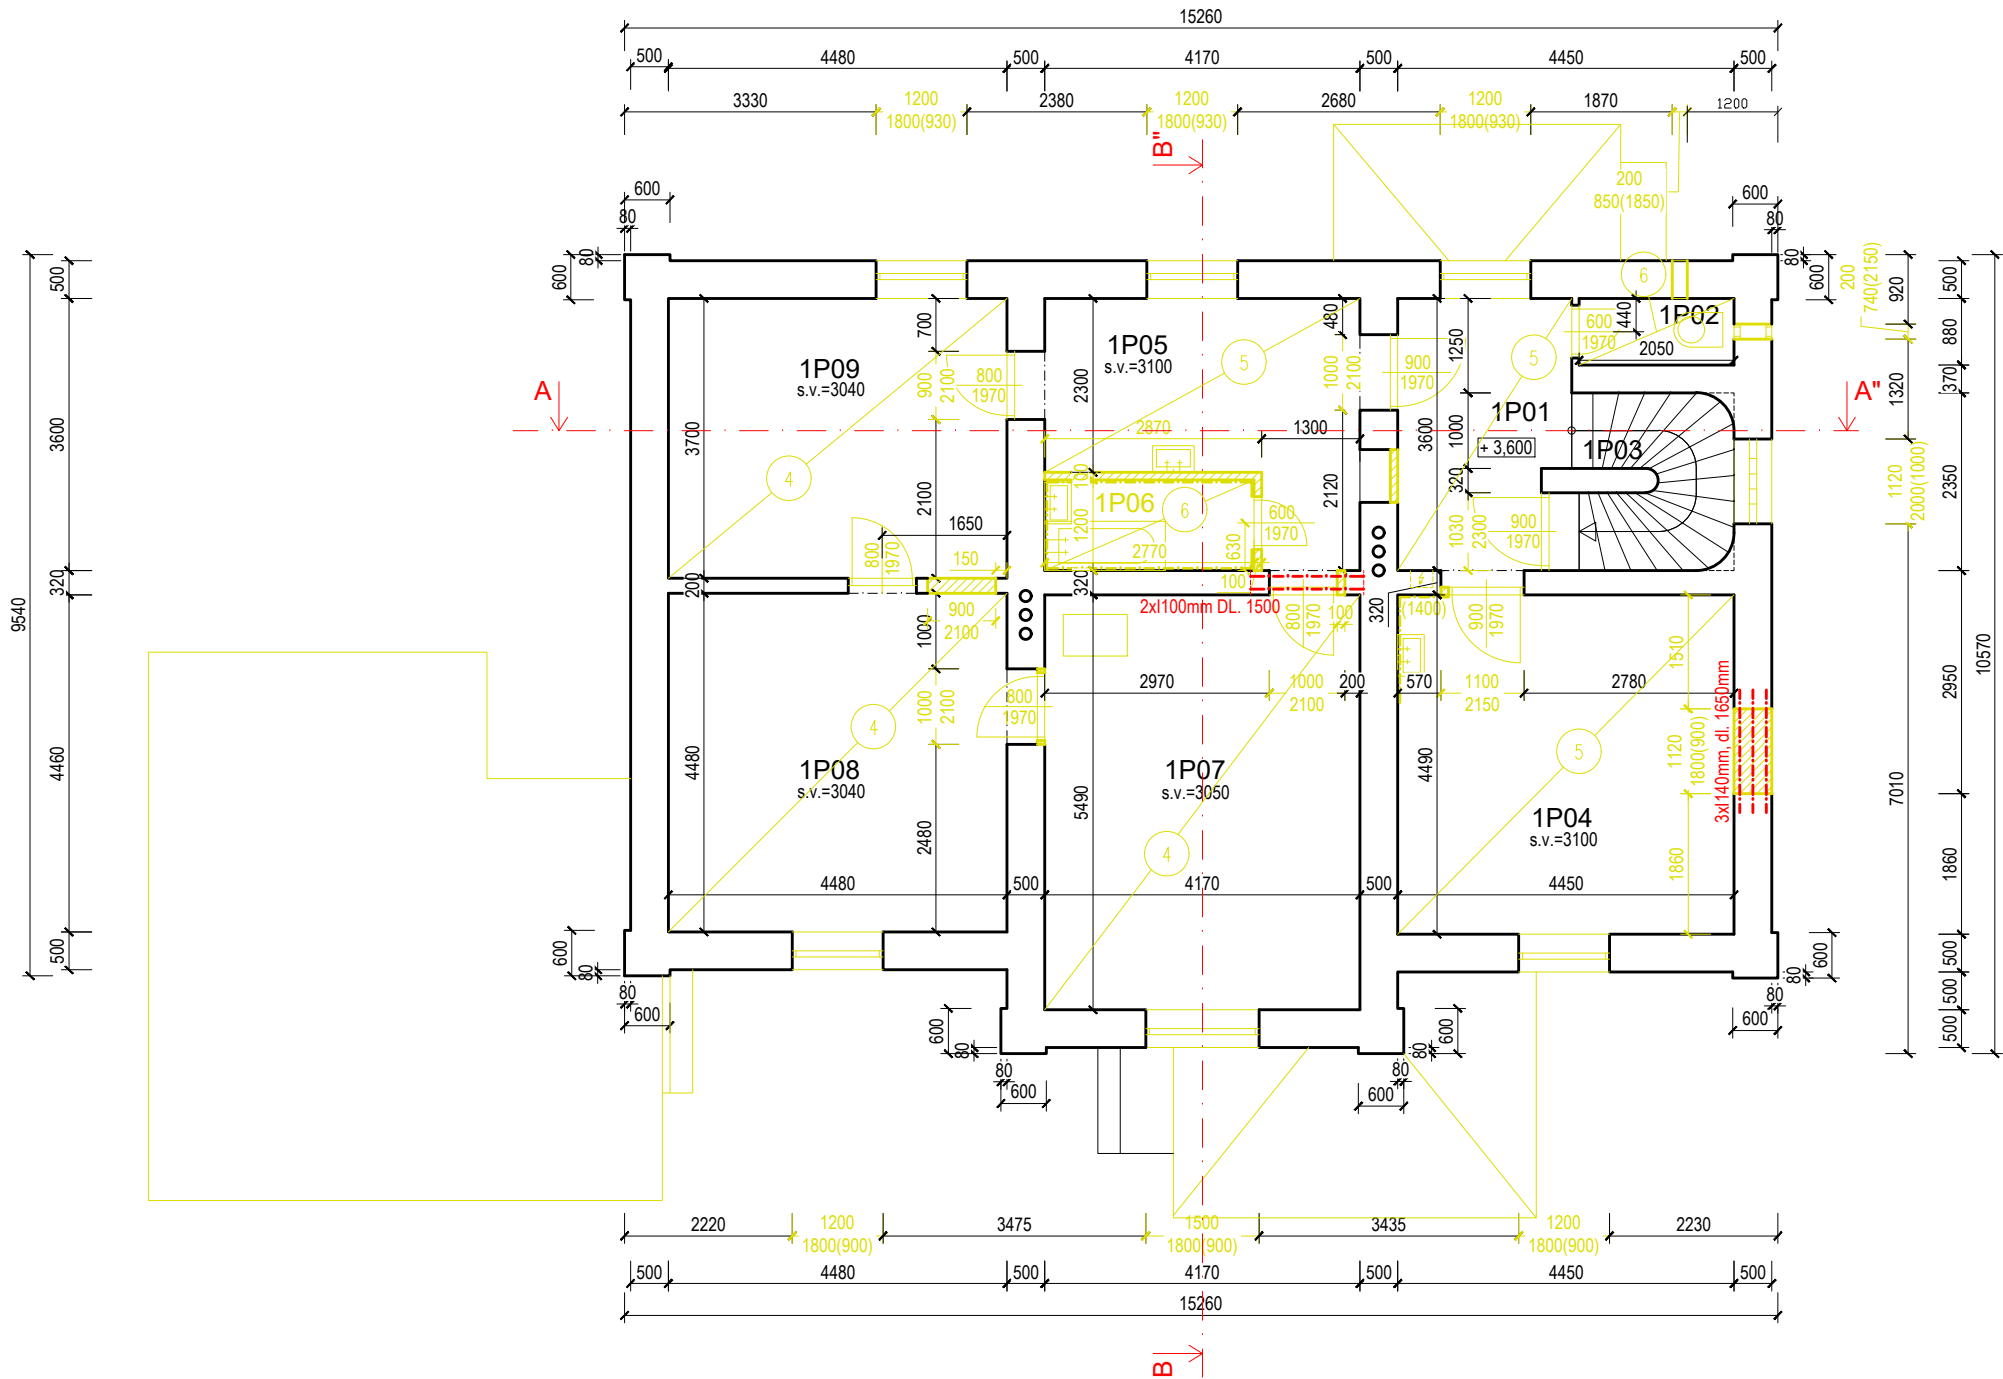

LEGENDA MÍSTNOSTÍ:


číslo	Název místnosti	Podlaha	Plocha m2
1P01	CHODBA	PVC	7,74
1P02	WC	DLAŽBA	1,80
1P03	SCHODIŠTĚ	PŘÍRODNÍ KÁMEN	4,89
1P04	POKOJ	PVC	19,98
1P05	KUCHYŇ	PVC	11,28
1P06	KOUPELNA	DLAŽBA	3,32
1P07	POKOJ	DŘEVO	22,89
1P08	POKOJ	DŘEVO	20,07
1P09	POKOJ	DŘEVO	16,58

LEGENDA BOURACÍCH PRACÍ:

- BOURANÉ KONSTRUKCE, VÝPLNĚ, ZDRAVOTECHNIKA A JINÉ
- BOURANÉ KONSTRUKCE, PŘÍČKY, STĚNY, OTVORY

LEGENDA MATERIÁLŮ:


- STÁVAJÍCÍ ZDĚNÉ KONSTRUKCE

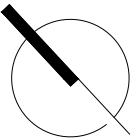


Poznámky:

- NAD BOURANÝMI OTVORY V STĚNÁCH A PŘÍČKÁCH BUDE PROVEDENO VYBOURÁNÍ OTVORŮ PRO NOSNÉ PŘEKLADY

Skladba 4

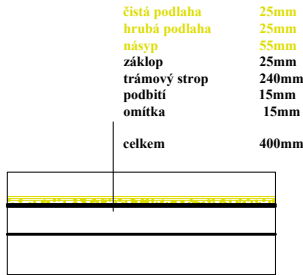

Skladba 5

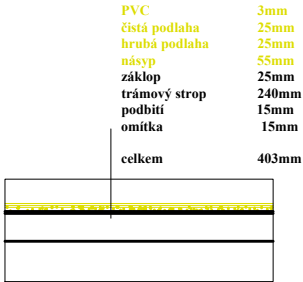

Skladba 6



Obec :	Ostružná (569330)	Zodpovědný projektant		
K.Ú. :	Ostružná (716219)	Ing. Chaloupka Jaroslav		
Parc.č. :	p.č. st.167, st.375, st.374, 932/3,1008/7	Vypracoval:		
Investor :	Správa železnic, státní organizace Oblastní ředitelství Olomouc Nerudova 1, 779 00 Olomouc	Martin Jakubčo Stupeň PD: PDPS		
Název stavby :	„Rekonstrukce výpravní budovy v žst. Ostružná“		Datum:	06.2021
Název výkresu :	2.NP - BOURACÍ PRÁCE		Formát:	A2
			Měřítko:	1:100
			Číslo výkresu:	D.1.1.b.11