
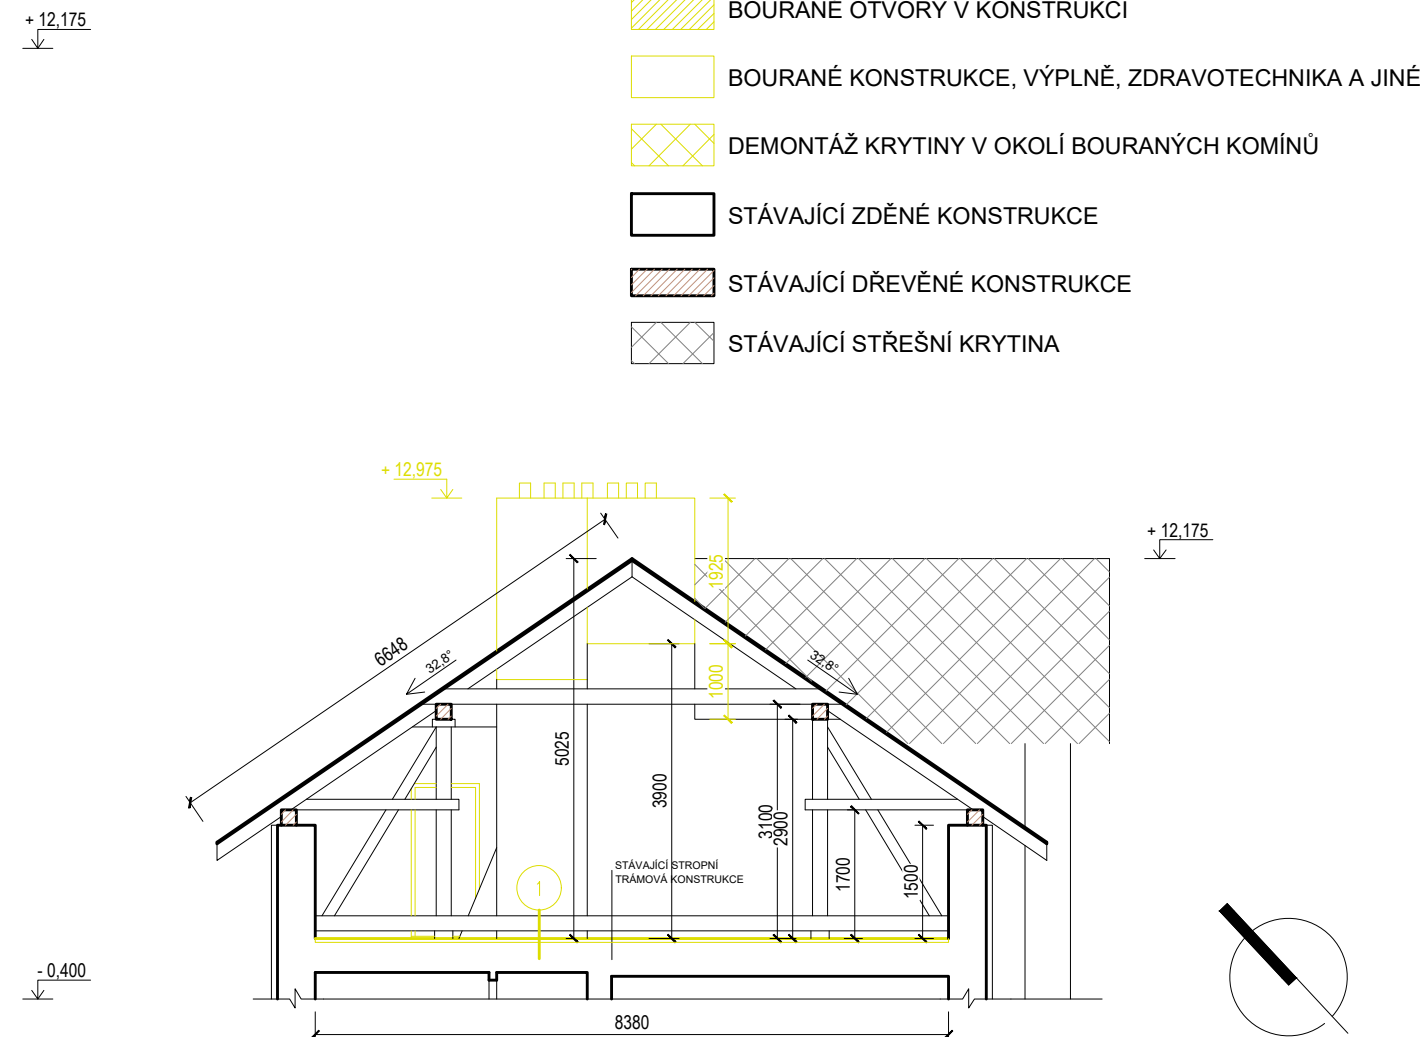


ŘEZ STÁVAJÍCÍ B/B" + C/C" / 1 : 100

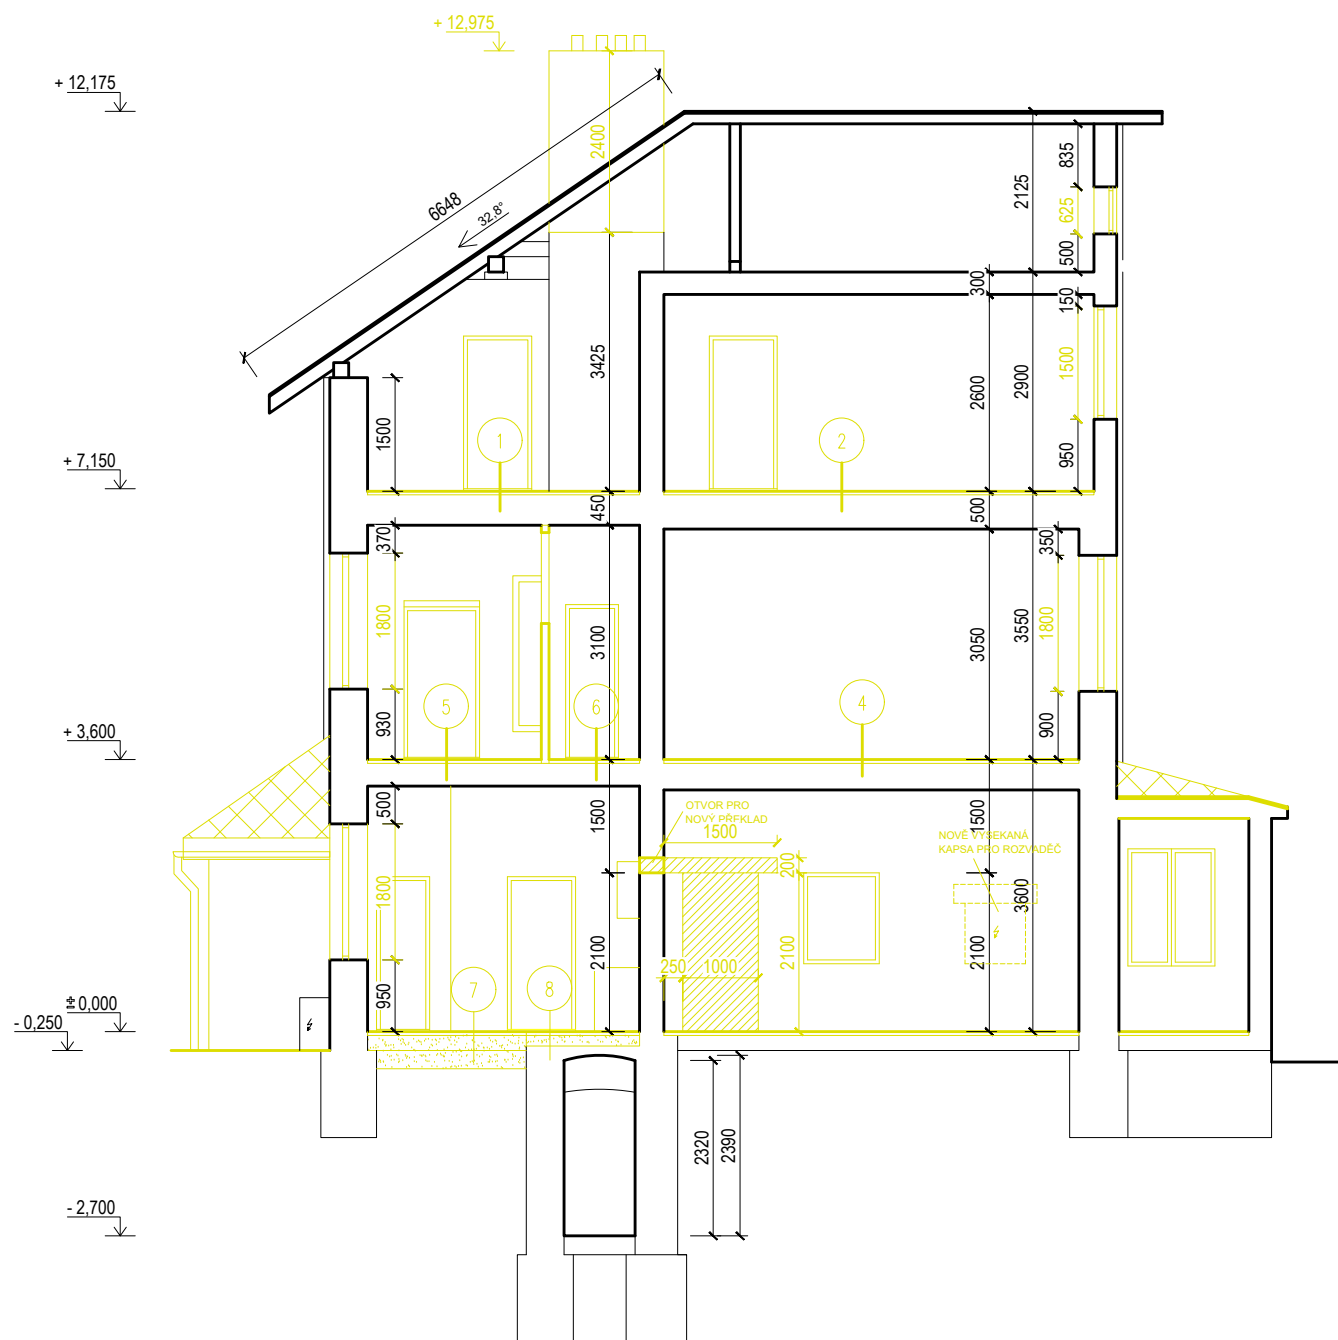

Obec :	Ostružná (569330)	Zodpovědný projektant	
K.Ú. :	Ostružná (716219)	Ing. Chaloupka Jaroslav	
Parc.č. :	p.č. st.167, st.375, st.374, 932/3, 1008/7	Vypracoval:	
Investor :	Správa železnic, státní organizace Oblastní ředitelství Olomouc Nerudova 1, 779 00 Olomouc	Martin Jakubčo	
		Stupeň PD:	
		PDPS	
Název stavby :	„Rekonstrukce výpravní budovy v žst. Ostružná“	Datum:	06.2021
		Formát:	A2
		Měřítko:	1:100
Název výkresu :	ŘEZY B/B" + C/C" - BOURACÍ PRÁCE	Číslo výkresu:	D.1.1.b.15