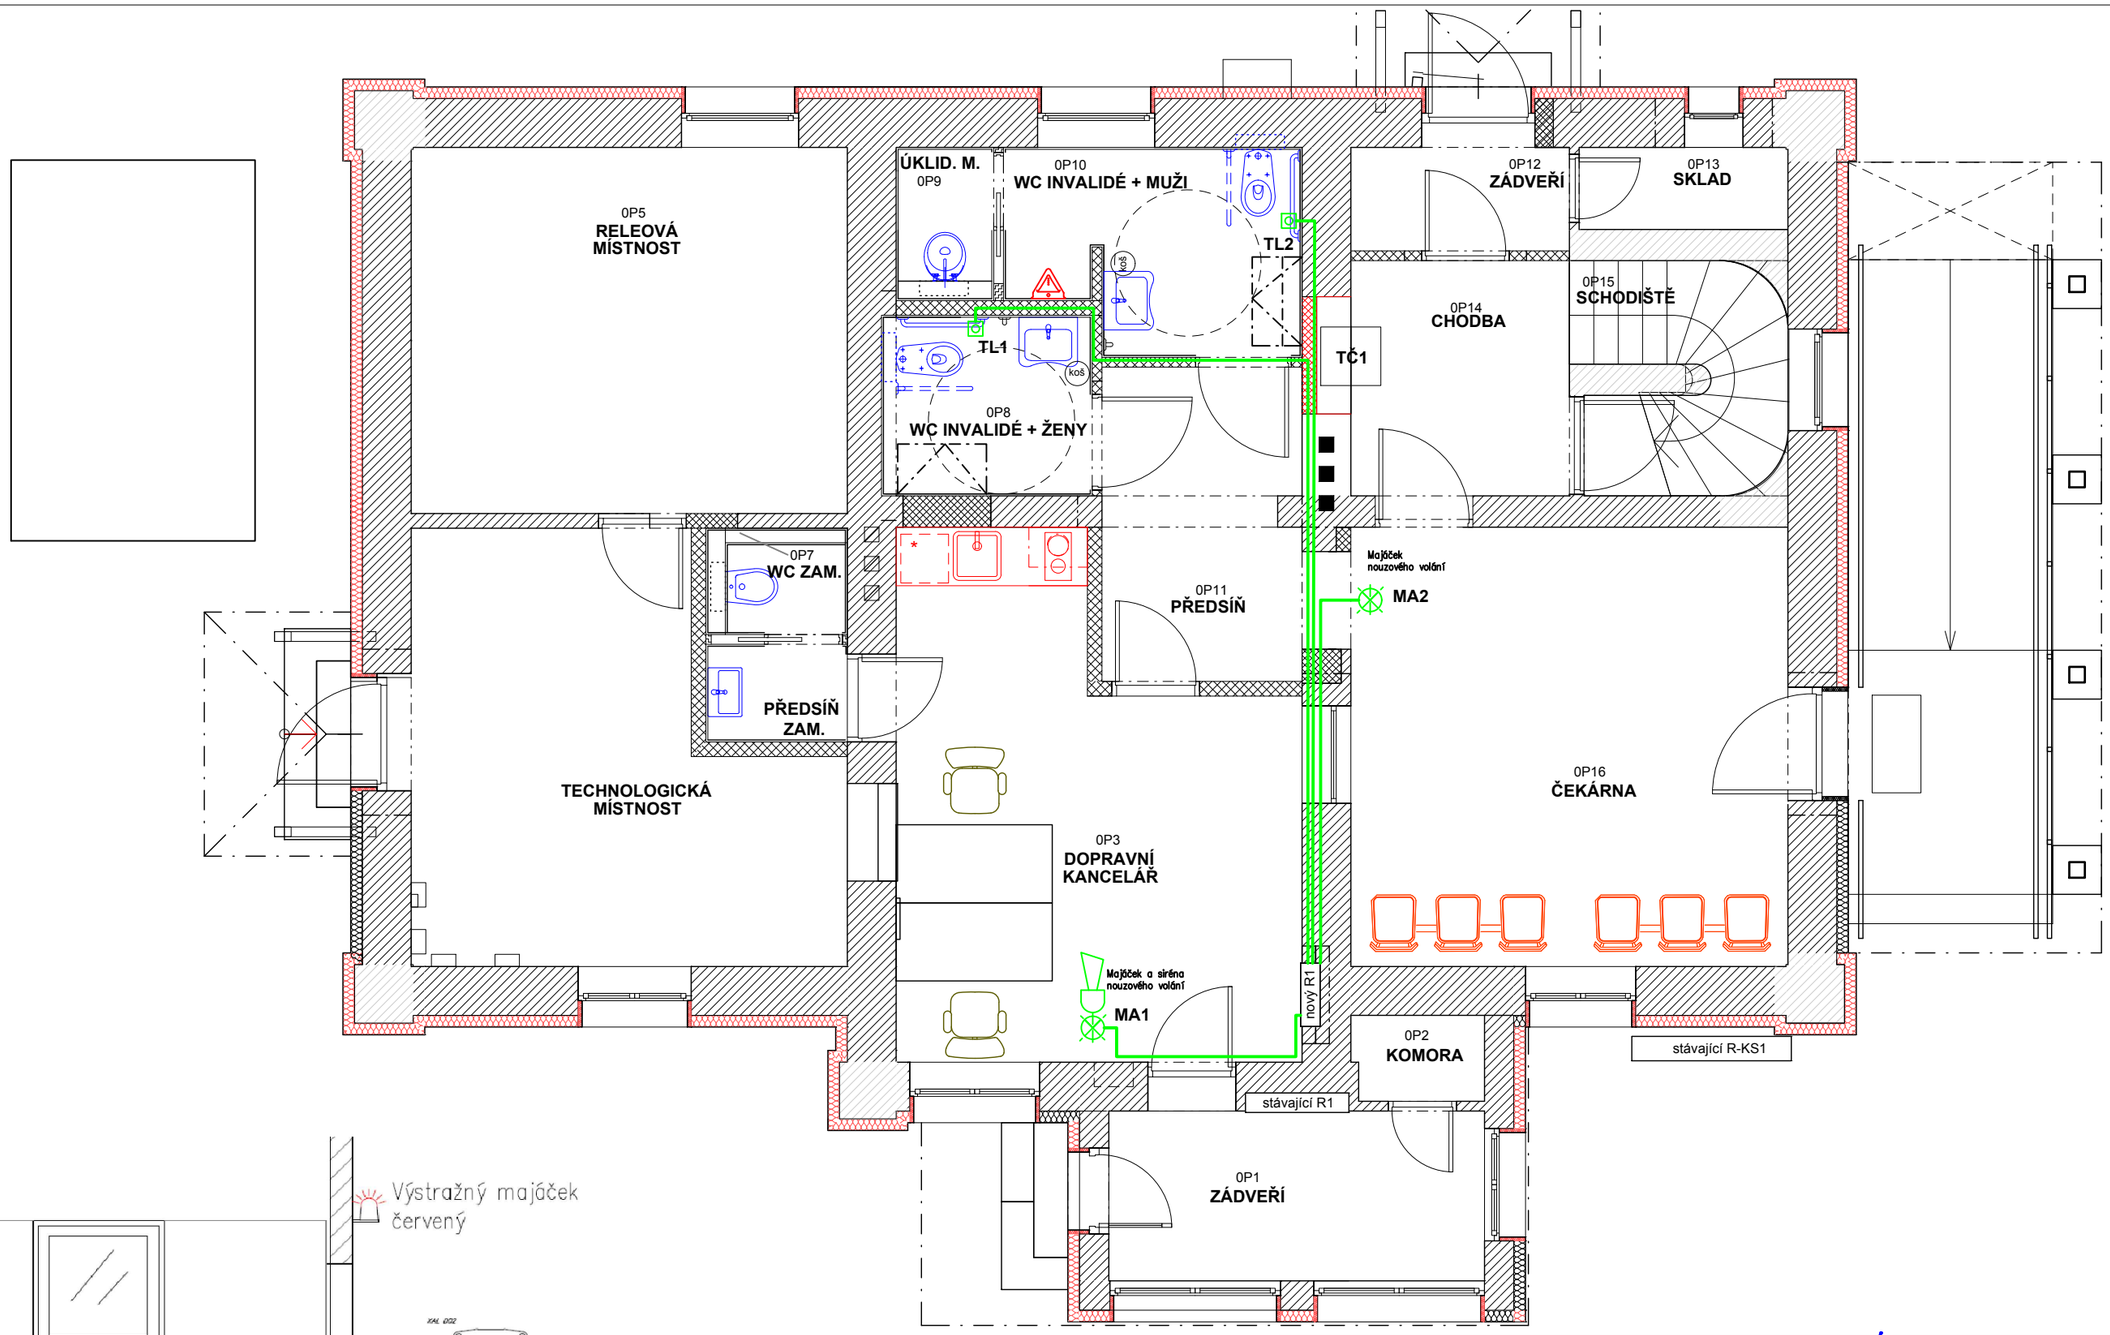

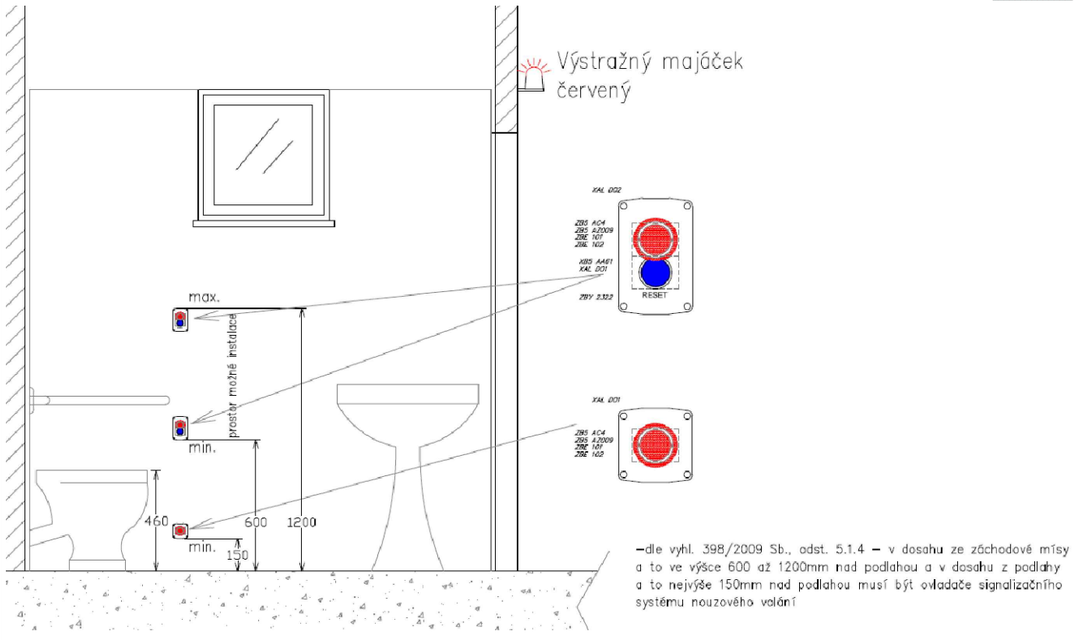

–dle vyhl. 398/2009 Sb., odst. 5.1.4 – v dosahu ze záchodové mísy a to ve výšce 600 až 1200mm nad podlahou a v dosahu z podlahy a to nejvýše 150mm nad podlahou musí být ovladače signalizačního systému nouzového volání

Zodp. projektant	***Kamarád Vladimír***	
Vypracoval	***Kamarád Vladimír***	
Investor	***Správa železnic, státní organizace Oblastní řediteství Olomouc, 779 00 Olomouc***	
Kraj, místo stavby	***Olomoucký, Ostružná***	

KAMARÁD VLADIMÍR
Štěpánov, U parku 7
ELEKTROPROJEKTY
IČO: 466 17 906
R.č. ČKAIT: 1201526

REKONSTRUKCE VÝPRAVNÍ BUDOVY V ŽST. OSTRUŽNÁ

Dispozice 1NP - signalizace nouzového volání

Datum:	***05.2020***
Účel:	DSP
Č.zakázky:	***05/05/2020***
Měřítko	——
Část dokum.	***21***