




PŮDORYS PŘÍZEMÍ

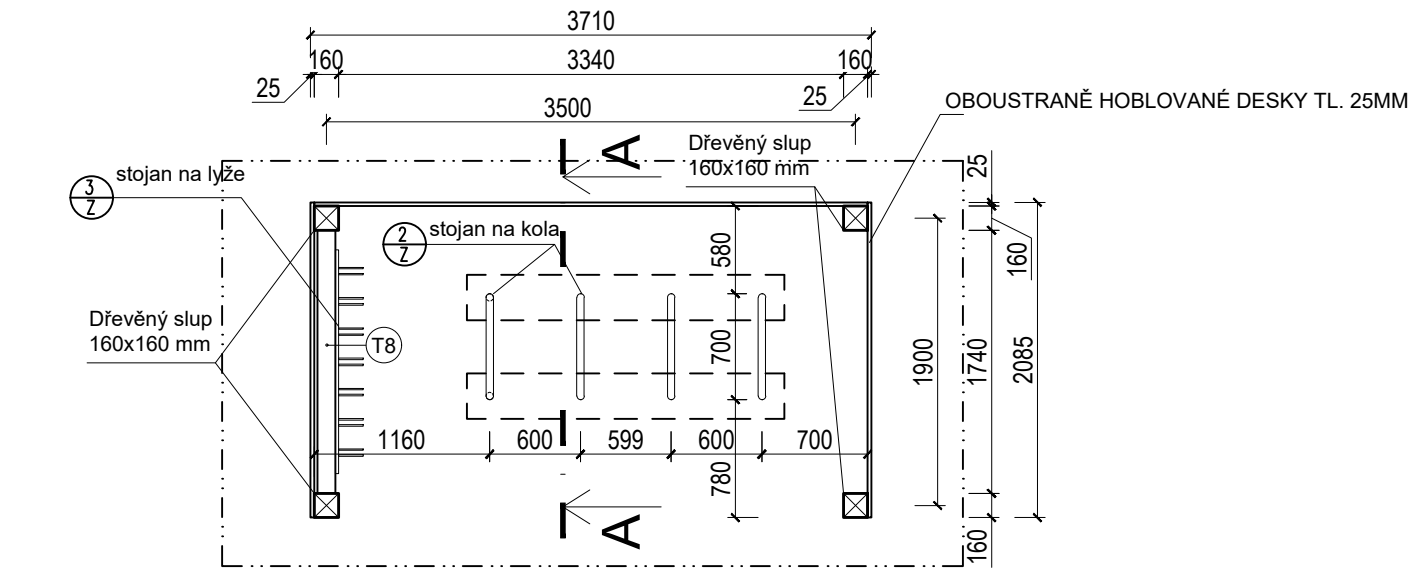


PŮDORYS ZÁKLADŮ

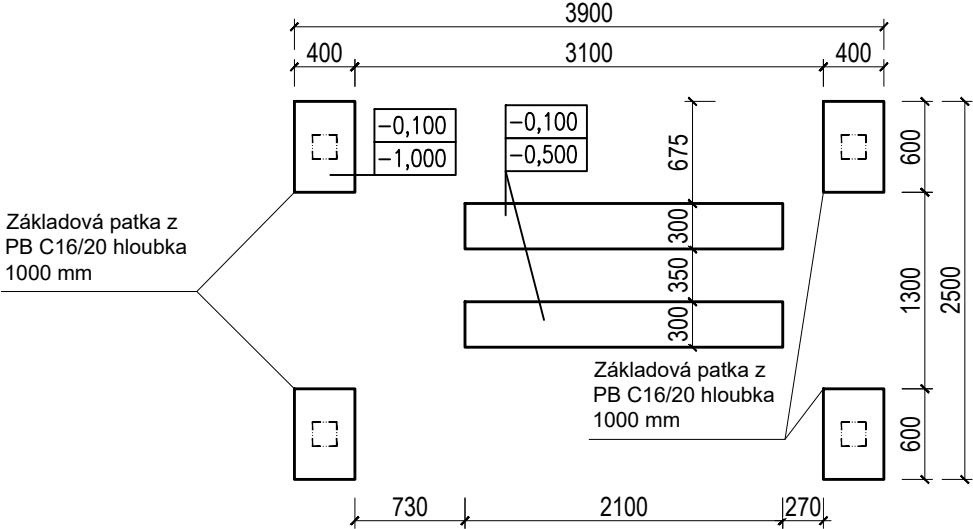

PŮDORYS KROVU

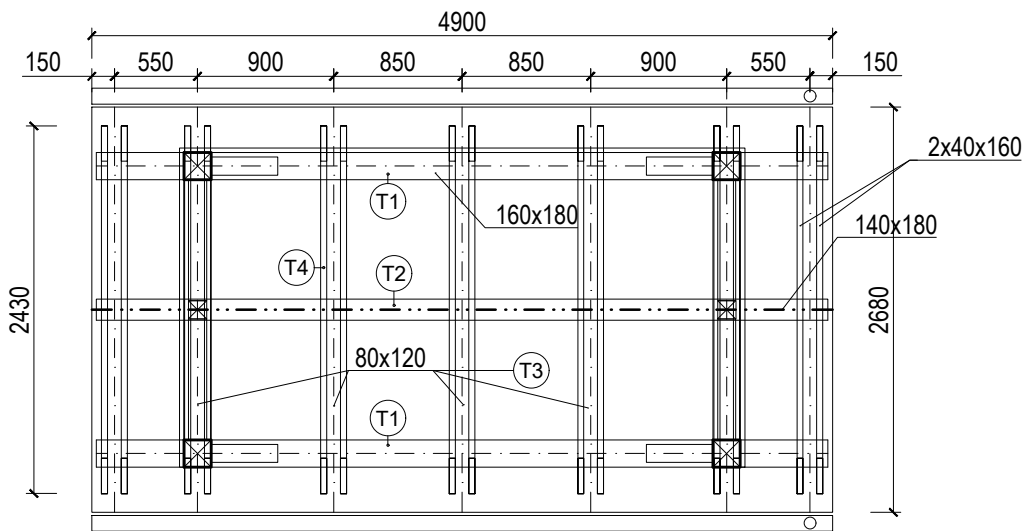

ŘEZ A-A

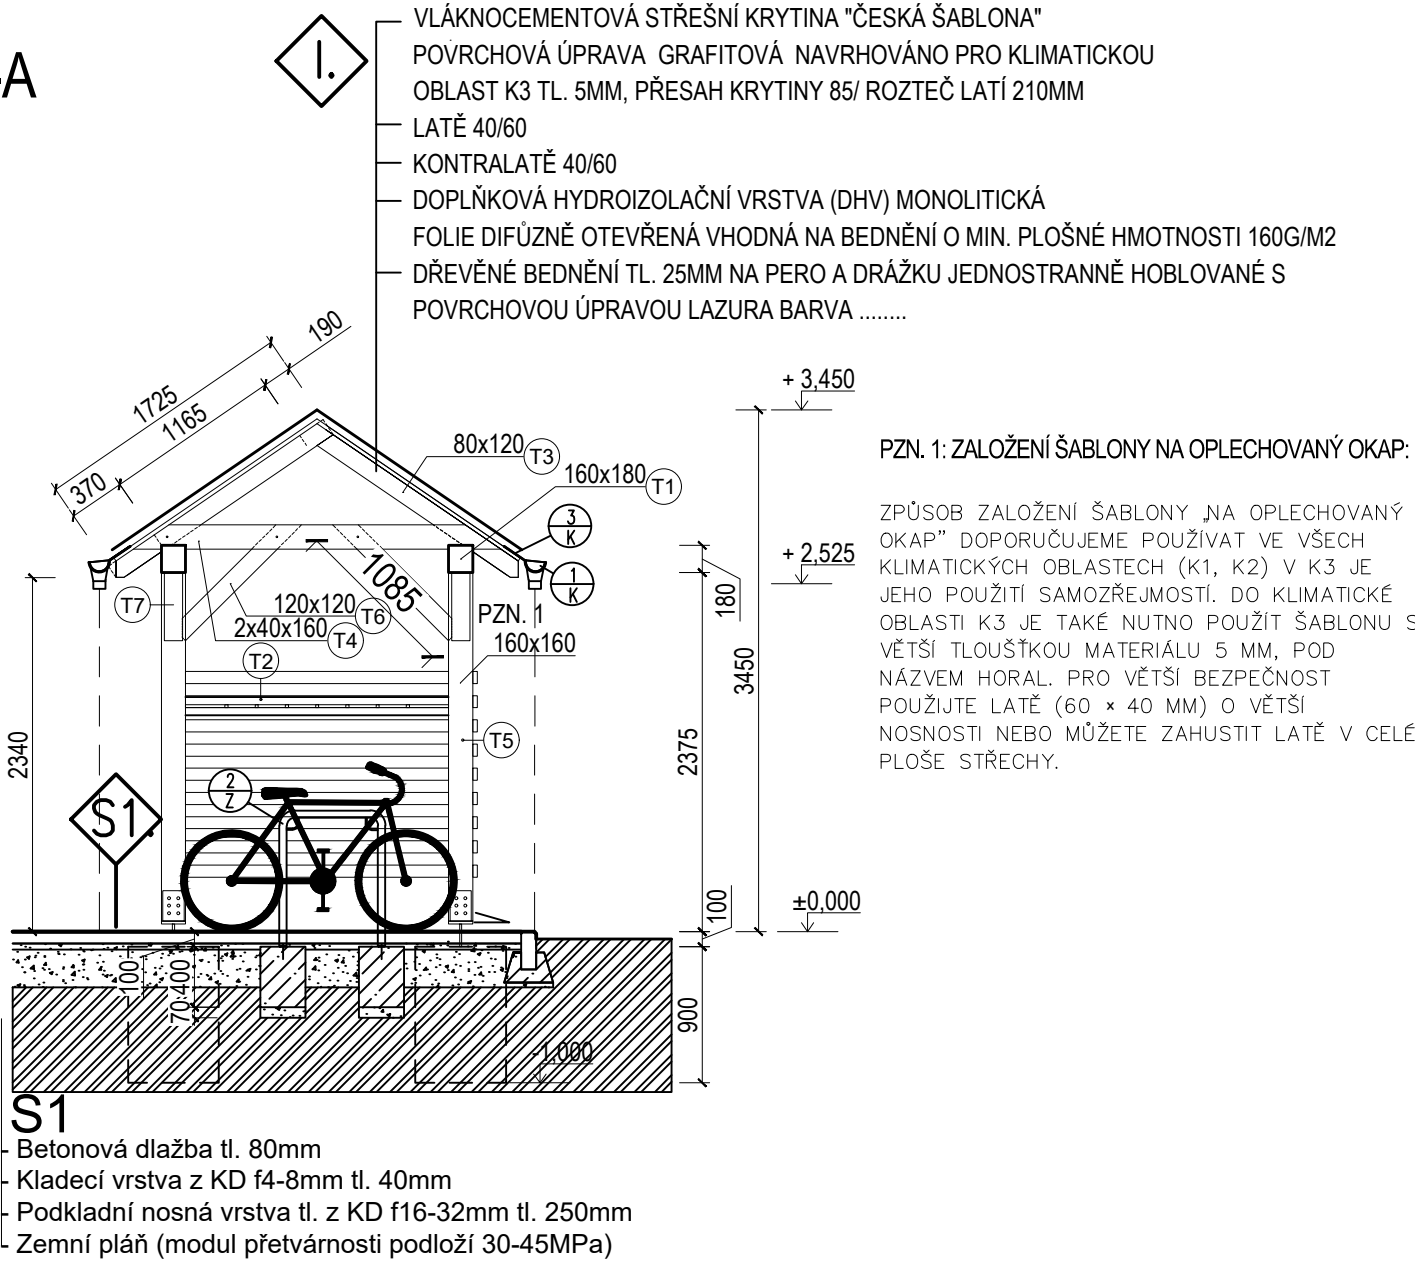

VÝPIS ŘEZIVA KROVU NOVÉ STŘECHY

OZN.	NÁZEV	PRŮŘEZ	DÉLKA (MM)	POČET	M³
T1	OKAPOVÁ VAZNICE	160/180	4800	2	0,276
T2	TRÁM	120/120	1740	1	0,025
T3	KROKEV	80/120	1725	14	0,232
T4	KLEŠTINA	40/160	2430	14	0,218
T5	SLOUP	160/160	2300	4	0,256
T6	VZPĚRA	120/120	1080	4	0,073
T7	VZPĚRA	120/120	640	4	0,037
SUMA + 10% PROŘEZ = 1,230 M3					

Obec :	Ostružná (569330)	Zodpovědný projektant		
K.Ú. :	Ostružná (716219)	Ing. Chaloupka Jaroslav		
Parc.č. :	p.č. st.167, st.375, st.374, 932/3,1008/7	Vypracoval:		
Investor :	Správa železnic, státní organizace Oblastní ředitelství Olomouc Nerudova 1, 779 00 Olomouc	Ing. Jan Jurníček Stupeň PD: PDPS		
Název stavby :	„Rekonstrukce výpravní budovy v žst. Ostružná“		Datum:	06.2021
Stav. objekt:	SO 02 KRYTÉ STÁNÍ NA KOLA A LYŽE		Formát:	A2
Název výkresu :	PŮDORYS ZÁKLADŮ, PŮDORYS PŘÍZEMÍ, PŮDORYS KROVU, ŘEZ A-A		Měřítko:	1:50
			Číslo výkresu:	D.1.1.b.1