


Tabulka místností 3.NP			
Č.	Název místnosti	Plocha (m2)	Náslapná vrstva
2P1	Schodiště	4,28	Lité teraco
2P2	Chodba	13,93	Keramická dlažba
2P3	Pokoj	24,51	PVC
2P4	Půda 1	55,79	Cihlové půdovky
2P5	WC	1,72	Keramická dlažba
2P6	Půda 2	14,80	Cihlové půdovky
		115,03 m²	

LEGENDA MATERIÁLŮ:

- Stávající prvky a konstrukce stavby
- Stávající nosné, vnitřní a obvodové zdivo z CPP standardního formátu tl. 300-700mm
- Stávající střešní krytina přístaveb
- Krokve
- Pozednice a střední vaznice
- Pozednice a vaznice nad úrovní řezu

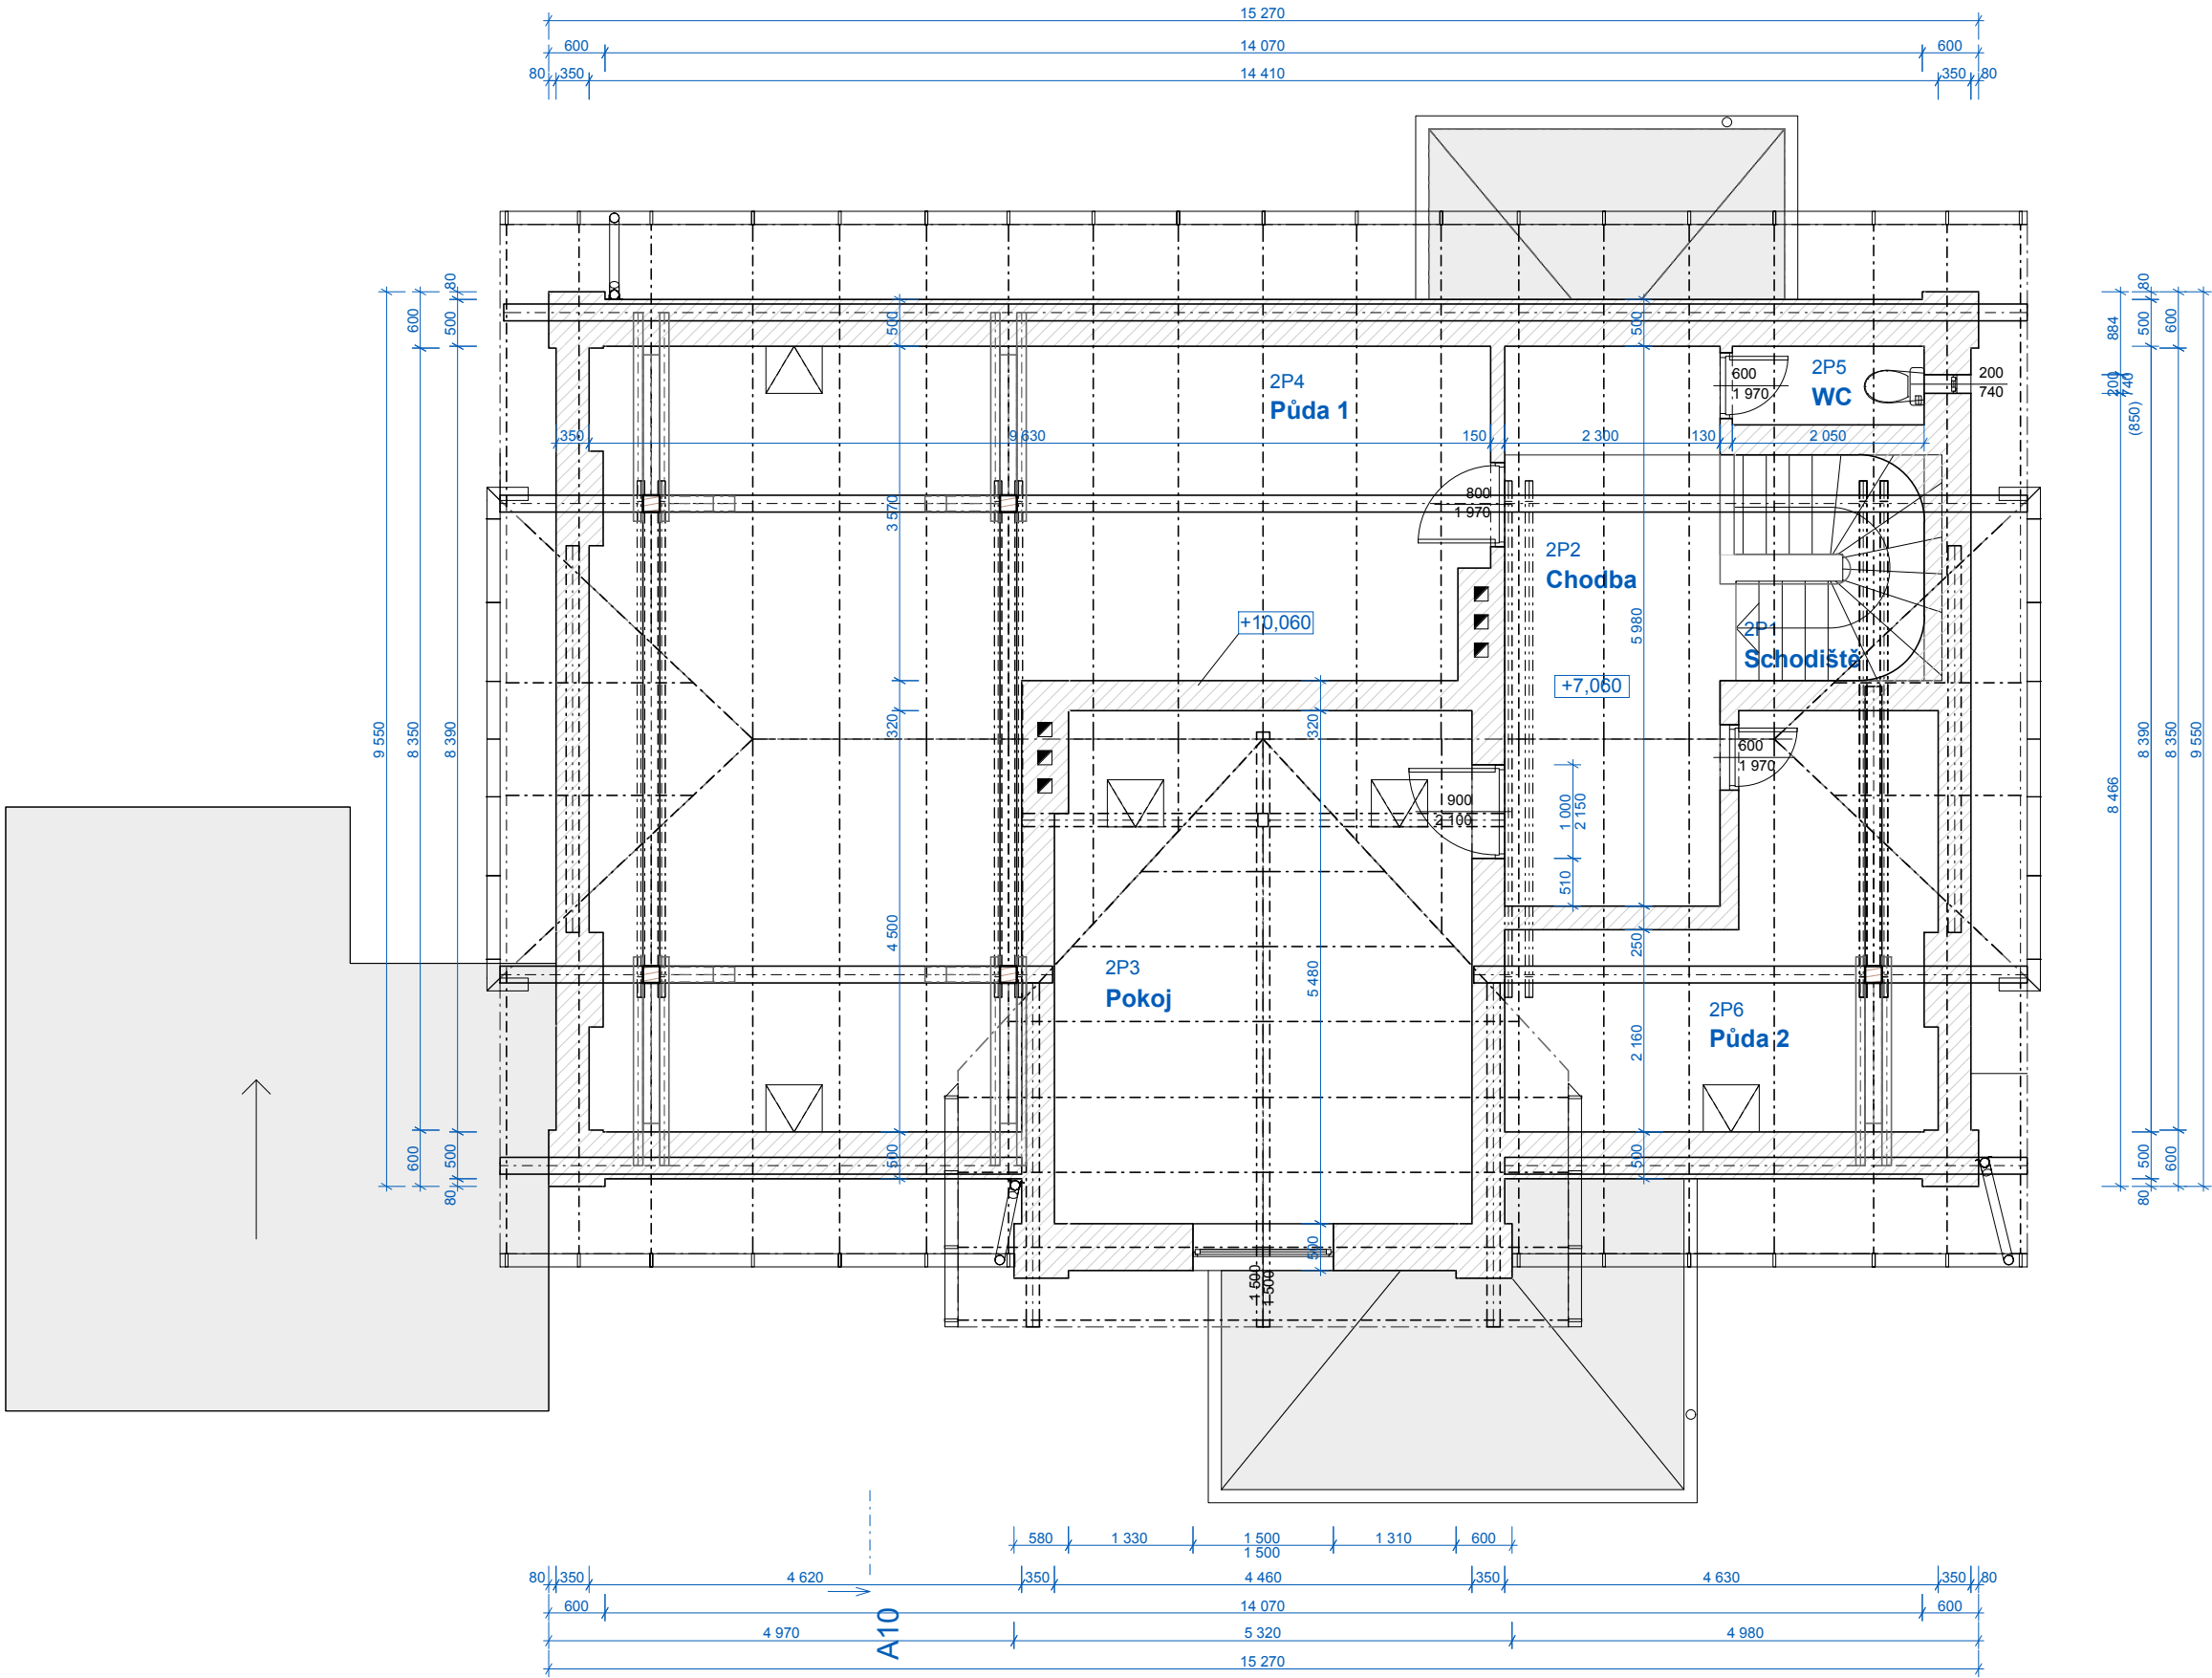

Obec :	Ostružná (569330)	Zodpovědný projektant		
K.Ú. :	Ostružná (716219)	Ing. Chaloupka Jaroslav		
Parc.č. :	p.č. st.167, st.375, st.374, 932/3,1008/7	Vypracoval:		
Investor :	Správa železnic, státní organizace Oblastní ředitelství Olomouc Nerudova 1, 779 00 Olomouc	Jakubčo Martin Stupeň PD: Společné územní a stavební řízení		
Název stavby :	„Rekonstrukce výpravní budovy v žst. Ostružná“		Datum:	03.2020
Název výkresu :			Formát:	A2
			Měřítko:	1:75
	3.NP - STÁVAJÍCÍ STAV		Číslo výkresu:	8