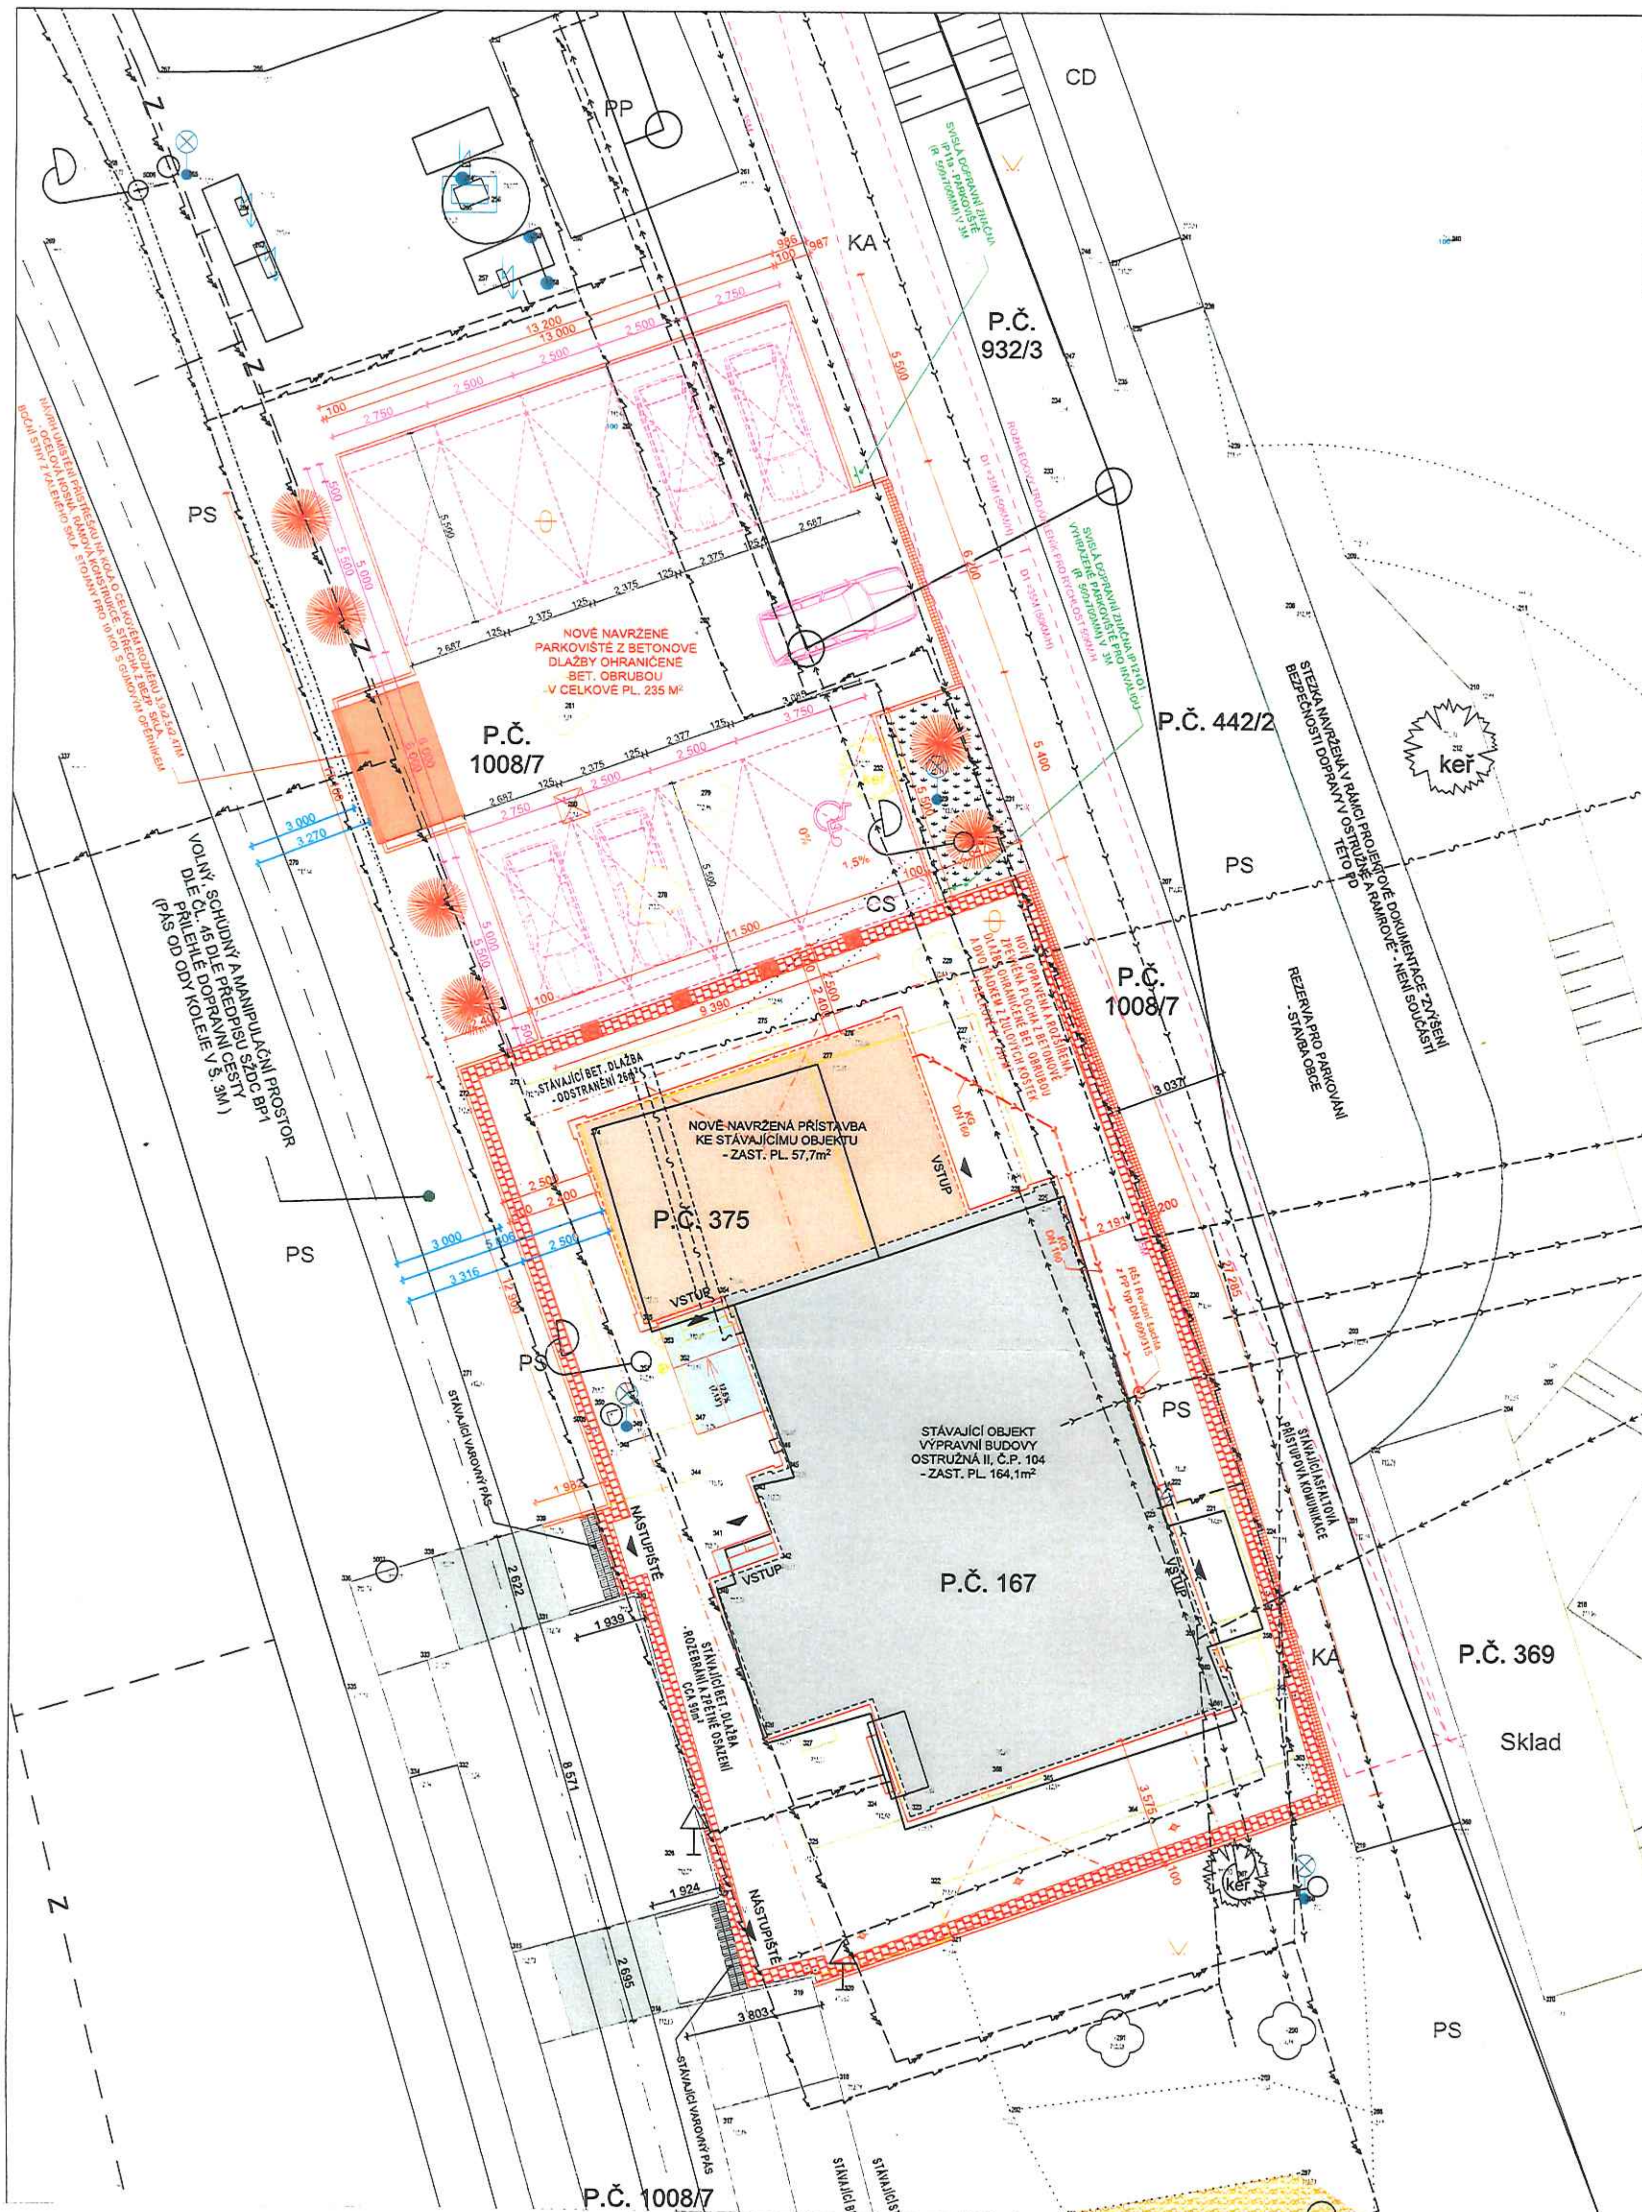

ČSN 73 6056, TAB. 6 - ROZMĚRY PARKOVACÍHO STÁNÍ

Řazení vozidel	Skupina vozidel	Základní šířka stání[1] a (m)	Skutečná šířka stání g (m)	Rozšíření krajního stání (bezpečnostní odstup) d (m)	Délka stání b (m)	Přesah vozidla e (m)	Šířka jízdního pruhu[2] - jízda vpřed (bez nadjetí) c (m)	Šířka jízdního pruhu[2] - couvání c (m)
Kolmé	osobní	2,50	2,50	0,25	5,00	0,50	6,00	4,75
		2,65	2,65				5,75	4,25
		2,80	2,80				4,25	3,75
	lehká užitková (dodávka)	2,75	2,75	0,40	6,50	0,50	7,75	6,25
		2,90	2,90				7,00	6,00
		3,10	3,10				5,50	5,50
Šikmé 45°	osobní	3,35	2,50	0,25	4,80	0,50	3,00	
		3,75	2,65				2,50	
	lehká užitková (dodávka)	3,90	2,75	0,25	6,00	0,50	3,50	

LEGENDA:

- NOVÉ PRVKY A KONSTRUKCE
- STÁVAJÍCÍ PRVKY A KONSTRUKCE
- ODSTRANĚNÍ STÁV. PRVKŮ A KONSTRUKCÍ
- STÁVAJÍCÍ PRVKY A KONSTRUKCE
- VODOVOD DN 63MM
- SPLAŠKOVÁ KANALIZACE
- NOVÁ SPLAŠKOVÁ KANALIZACE
- DEŠŤOVÁ KANALIZACE
- PODZEMNÍ VEDENÍ NN
- KABEL NN, OSVĚTLENÍ, OSVĚTLOVACÍ STOŽÁR SKLÁPĚCÍ 12m,6m, SVÍTIDLO LED, IP66, TŘ.IZOL.II.
- ZABEZPEČOVACÍ ZAŘÍZENÍ
- SDĚLOVACÍ KABELY CETIN / SDĚLOVACÍ KABELY SŽDC (V TRASE CETINU)
- ZABEZPEČOVACÍ KABELY SŽDC
- STÁVAJÍCÍ ASFALTOVÁ PŘÍSTUPOVÁ KOMUNIKACE A NÁSTUPIŠTĚ
- STÁVAJÍCÍ OBJEKT VÝPRAVNÍ BUDOVY OSTRUŽNÁ II - ZAST. PL. 163,5m²
- NOVĚ NAVRŽENÁ PŘÍSTAVBA KE STÁV. OBJEKTU VÝPRAVNÍ BUDOVY OSTRUŽNÁ II - ZAST. PL. 57,7m²
- NOVÁ PŘÍSTUPOVÁ RAMPA A SCHODIŠTĚ
- ODSTRAŇOVANÉ ČÁSTI STAVBY, PRVKY A KONSTRUKCE
- STÁVAJÍCÍ ŠTĚRKOVÁ PLOCHA
- NOVĚ DOPLNĚNÁ, ŠTĚRKOVÁ PLOCHA
- STÁVAJÍCÍ BET. DLAŽBA
- NOVÁ ZPEVNĚNÁ PLOCHA Z BET. ZÁMKOVÉ DLAŽBY TL. 80MM
- OPRAVA ZPEVNĚNÉ PLOCHA Z BET. ZÁMKOVÉ DLAŽBY TL. 80MM
- ODSTRANĚNÍ STÁV. BET. DLAŽBY A ČÁSTI STAVBY, NAHRAZENÍ NOVOU BETONOVOU DLAŽBOU TL. 80MM
- HMATOVÝ PÁS Š. 400MM Z DLAŽBY PRO NEVIDOMÉ, DLE VYHL. Č. 398/2009Sb.
- OHRANIČENÍ ZPEVNĚNÝCH PLOCH POMOCÍ BETONOVÉHO OBRUBNÍKU ABO 13-10 (100/10/250MM)
- ZATRAVĚNÁ PLOCHA
- NÁVRH UMÍSTĚNÍ PARKOVACÍCH STÁNÍ PRO OSOBNÍ AUTOMOBILY VČ. MÍSTA PRO OSOBY S OMEZENOU SCHOPNOSTÍ POHYBU A ORIENTACE
- 8KS SMRK ZTEPILÝ (PICEA ABIES), VÝŠKA 120-150CM PŘI VÝSADBĚ
- 4X BETONOVÝ SLOUPEK 940/500/500MM

Obec :	Ostružná (569330)	Zodpovědný projektant	STAVO ateliér
K.Ú. :	Ostružná (716219)	Ing. Karel Čermoch	
Parc.č. :	p.č. st.167, st.375, st. 369, st.374, 932/3,1008/7	Vypracoval: Pavel Richtárik	Ing. Karel Čermoch, Suchdol n. Odrou, tel.: 556 713 639, Malá strana 22, 742 01, www.stavoatelier.webnode.cz
Investor :	Správa železniční dopravní cesty, státní organizace, org. složka Správa osobních nádraží Olomouc, Jeremenkova 103/23, 779 00 Olomouc	Stupeň PD: Společné územní a stavební řízení	
Název stavby :	REKONSTRUKCE VÝPRAVNÍ BUDOVY OSTRUŽNÁ II		Datum: 8.2017
			Formát: 594/750
			Měřítko: 1:100
Název výkresu :	SITUACE - NÁVRH ZPEVNĚNÝCH PLOCH		Číslo výkresu: 4

České dráhy
Národní dopravce

Souhlas vlastníka

dle ustanovení § 184a zákona č. 183/2006 Sb., o územním plánování a stavebním řádu

Soukromoprávním titulem pro umožnění realizace stavby,
ke které se vztahuje vydaný souhlas vlastníka,
je smlouva/~~dohoda~~ č.j. .... 2627501819 .... ze dne 15.2.2019

V Brně dne ..... 14.5.2019 ....

Bc. Dušan Ducho
ředitel Regionální správy majetku Brno

Regionální správa majetku Brno
České dráhy, a.s.
Kounicova 26
611 48 Brno
02

České dráhy a.s., IČO 709 94 226, se sídlem Praha 1, Nábřeží L. Svobody 1222, PSČ 11015