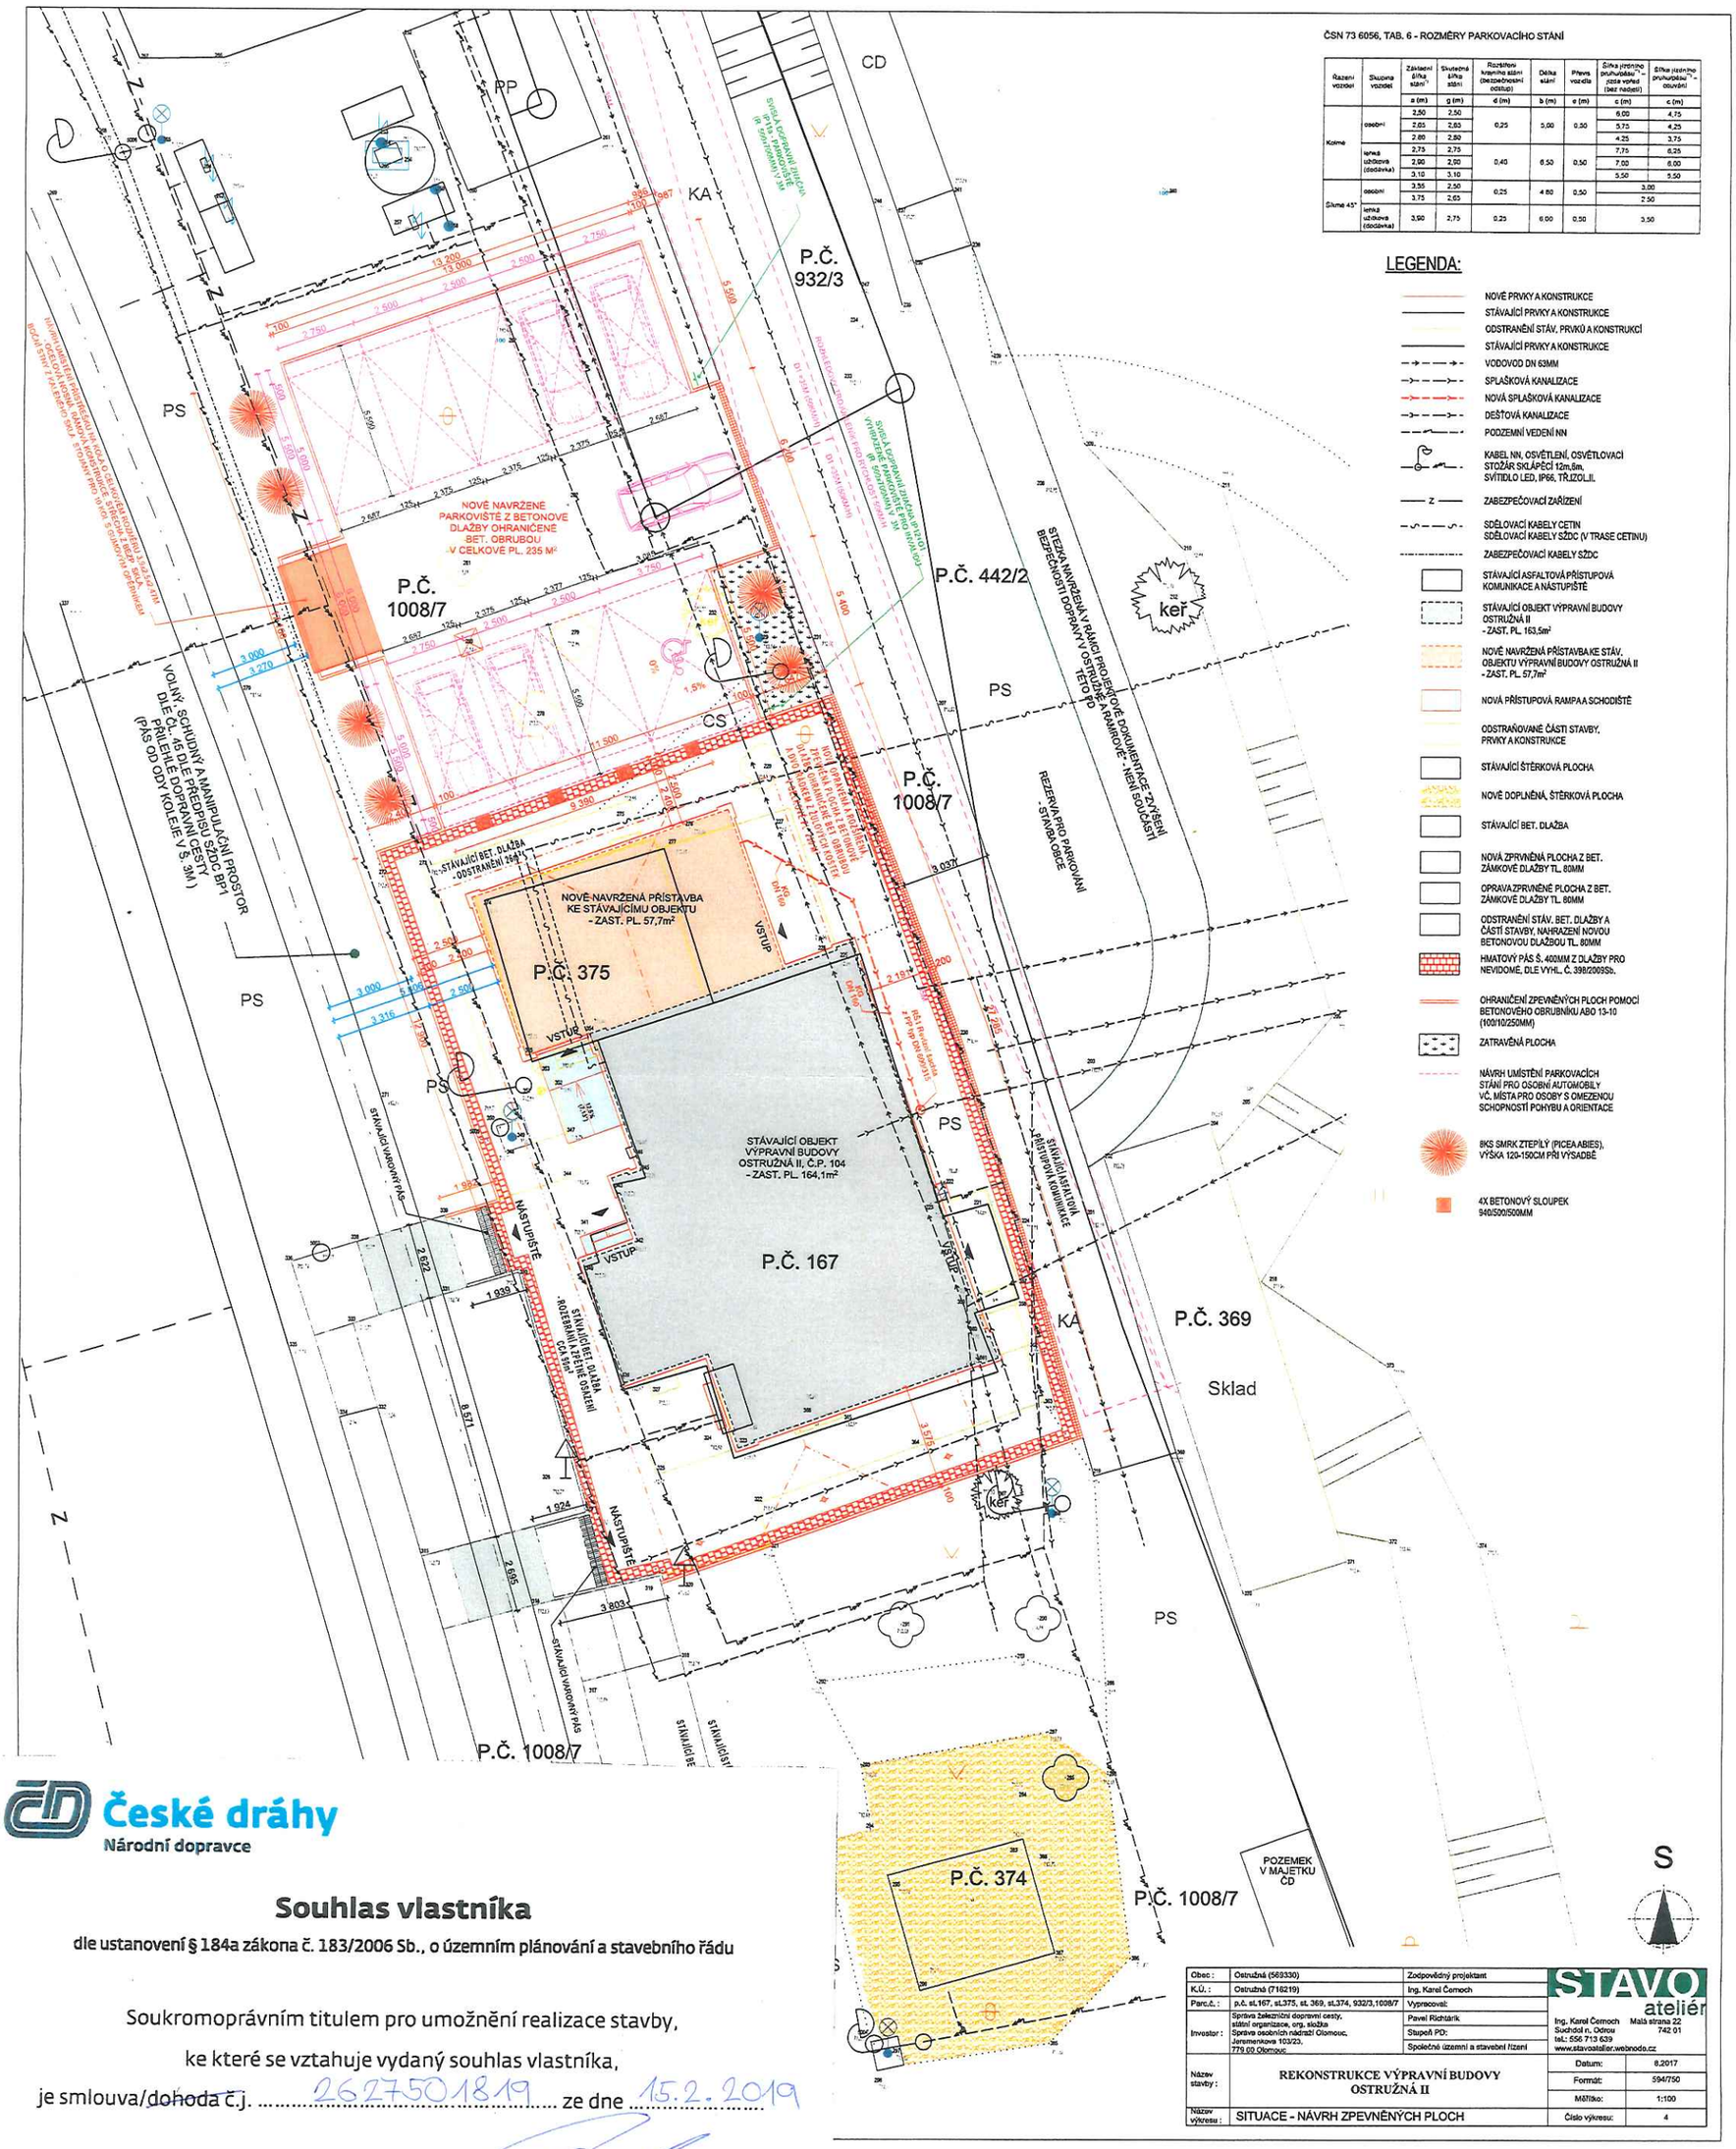
ČSN 73 6056, TAB. 6 - ROZMĚRY PARKOVACÍHO STÁNÍ
Řazení vozidel | Skupina vozidel | Základní šířka stání [1] | Skutečná šířka stání | Rozšíření kromě stání (bezpečnostní odstup) | Délka stání | Přesah vozidla | Šířka jízdního pruhu/pásu [1] – jízda vpřed (bez nadsti) | Šířka jízdního pruhu/pásu [1] – couvání
a (m) | g (m) | c (m) | b (m) | e (m) | c (m) | c (m)
Kolmé | osobní | 2,50 | 2,50 | 0,25 | 5,00 | 0,50 | 6,00 | 4,75
2,65 | 2,65 | 5,75 | 4,25
2,80 | 2,80 | 4,25 | 3,75
lehká užitková (dodávka) | 2,75 | 2,75 | 0,40 | 6,50 | 0,50 | 7,75 | 6,25
2,90 | 2,90 | 7,00 | 6,00
3,10 | 3,10 | 5,50 | 5,50
Šikmé 45° | osobní | 3,55 | 2,50 | 0,25 | 4,60 | 0,50 | 3,00
3,75 | 2,65 | 2,50
lehká užitková (dodávka) | 3,90 | 2,75 | 0,25 | 6,00 | 0,50 | 3,50
LEGENDA:
NOVÉ PRVKY A KONSTRUKCE
STÁVAJÍCÍ PRVKY A KONSTRUKCE
ODSTRANĚNÍ STÁV. PRVKŮ A KONSTRUKCÍ
STÁVAJÍCÍ PRVKY A KONSTRUKCE
VODOVOD DN 63MM
SPLAŠKOVÁ KANALIZACE
NOVÁ SPLAŠKOVÁ KANALIZACE
DEŠŤOVÁ KANALIZACE
PODZEMNÍ VEDENÍ NN
KABEL NN, OSVĚTLENÍ, OSVĚTLOVACÍ STOŽÁR SKLÁPĚCÍ 12m,6m, SVÍTIDLO LED, IP66, TŘÍZOLLI.
Z ZABEZPEČOVACÍ ZAŘÍZENÍ
SDĚLOVACÍ KABELY CETIN SDĚLOVACÍ KABELY SŽDC (V TRASE CETINU)
ZABEZPEČOVACÍ KABELY SŽDC
STÁVAJÍCÍ ASFALTOVÁ PŘÍSTUPOVÁ KOMUNIKACE A NÁSTUPIŠTĚ
STÁVAJÍCÍ OBJEKT VÝPRAVNÍ BUDOVY OSTRUŽNÁ II - ZAST. PL. 163,5m²
NOVĚ NAVRŽENÁ PŘÍSTAVBA KE STÁV. OBJEKTU VÝPRAVNÍ BUDOVY OSTRUŽNÁ II - ZAST. PL. 57,7m²
NOVÁ PŘÍSTUPOVÁ RAMPA A SCHODIŠTĚ
ODSTRAŇOVANÉ ČÁSTI STAVBY, PRVKY A KONSTRUKCE
STÁVAJÍCÍ ŠTĚRKOVÁ PLOCHA
NOVĚ DOPLNĚNÁ, ŠTĚRKOVÁ PLOCHA
STÁVAJÍCÍ BET. DLAŽBA
NOVÁ ZPRVNĚNÁ PLOCHA Z BET. ZÁMKOVÉ DLAŽBY TL. 80MM
OPRAVA ZPRVNĚNÉ PLOCHA Z BET. ZÁMKOVÉ DLAŽBY TL. 80MM
ODSTRANĚNÍ STÁV. BET. DLAŽBY A ČÁSTÍ STAVBY, NAHRAZENÍ NOVOU BETONOVOU DLAŽBOU TL. 80MM
HMATOVÝ PÁS Š. 400MM Z DLAŽBY PRO NEVIDOMÉ, DLE VYHL. Č. 398/2009Sb.
OHRANIČENÍ ZPEVNĚNÝCH PLOCH POMOCÍ BETONOVÉHO OBRUBNÍKU ABO 13-10 (100/10/250MM)
ZATRAVNĚNÁ PLOCHA
NÁVRH UMÍSTĚNÍ PARKOVACÍCH STÁNÍ PRO OSOBNÍ AUTOMOBILY VČ. MÍSTA PRO OSOBY S OMEZENOU SCHOPNOSTÍ POHYBU A ORIENTACE
8KS SMRK ZTEPILÝ (PICEA ABIES), VÝŠKA 120-150CM PŘI VÝSADBĚ
4X BETONOVÝ SLOUPEK 940/500/500MM
P.Č. 932/3
P.Č. 442/2
P.Č. 1008/7
P.Č. 375
P.Č. 167
P.Č. 369
P.Č. 374
Sklad
NOVĚ NAVRŽENÁ PŘÍSTAVBA KE STÁVAJÍCÍMU OBJEKTU - ZAST. PL. 57,7m²
STÁVAJÍCÍ OBJEKT VÝPRAVNÍ BUDOVY OSTRUŽNÁ II, Č.P. 104 - ZAST. PL. 164,1m²
NOVĚ NAVRŽENÉ PARKOVIŠTĚ Z BETONOVÉ DLAŽBY OHRANIČENÉ BET. OBRUBOU V CELKOVÉ PL. 235 M²
STÁVAJÍCÍ BET. DLAŽBA - ODSTRANĚNÍ 294M²
VOLNÝ, SCHUDNÝ A MANIPULAČNÍ PROSTOR DLE ČL. 45 DLE PŘEDPISU SŽDC BP1 PŘILEHLÉ DOPRAVNÍ CESTY (PAS OD ODY KOLEJE V Š. 3M)
STÁVAJÍCÍ VAROVNÝ PÁS
NÁSTUPIŠTĚ
VSTUP
STÁVAJÍCÍ BET. DLAŽBA - ROZEBRÁNÍ A ZPĚTNÉ OSAZENÍ (CCA 90M²)
STÁVAJÍCÍ ASFALTOVÁ PŘÍSTUPOVÁ KOMUNIKACE
STÁVAJÍCÍ ŠTĚRKOVÁ PLOCHA
STÁVAJÍCÍ BE
STÁVAJÍCÍ
STÁVAJÍCÍ BET. DLAŽBA
STÁVAJÍCÍ ŠTĚRKOVÁ PLOCHA
STÁVAJÍCÍ ASFALTOVÁ PŘÍSTUPOVÁ KOMUNIKACE