




PŮDORYS 1.PP

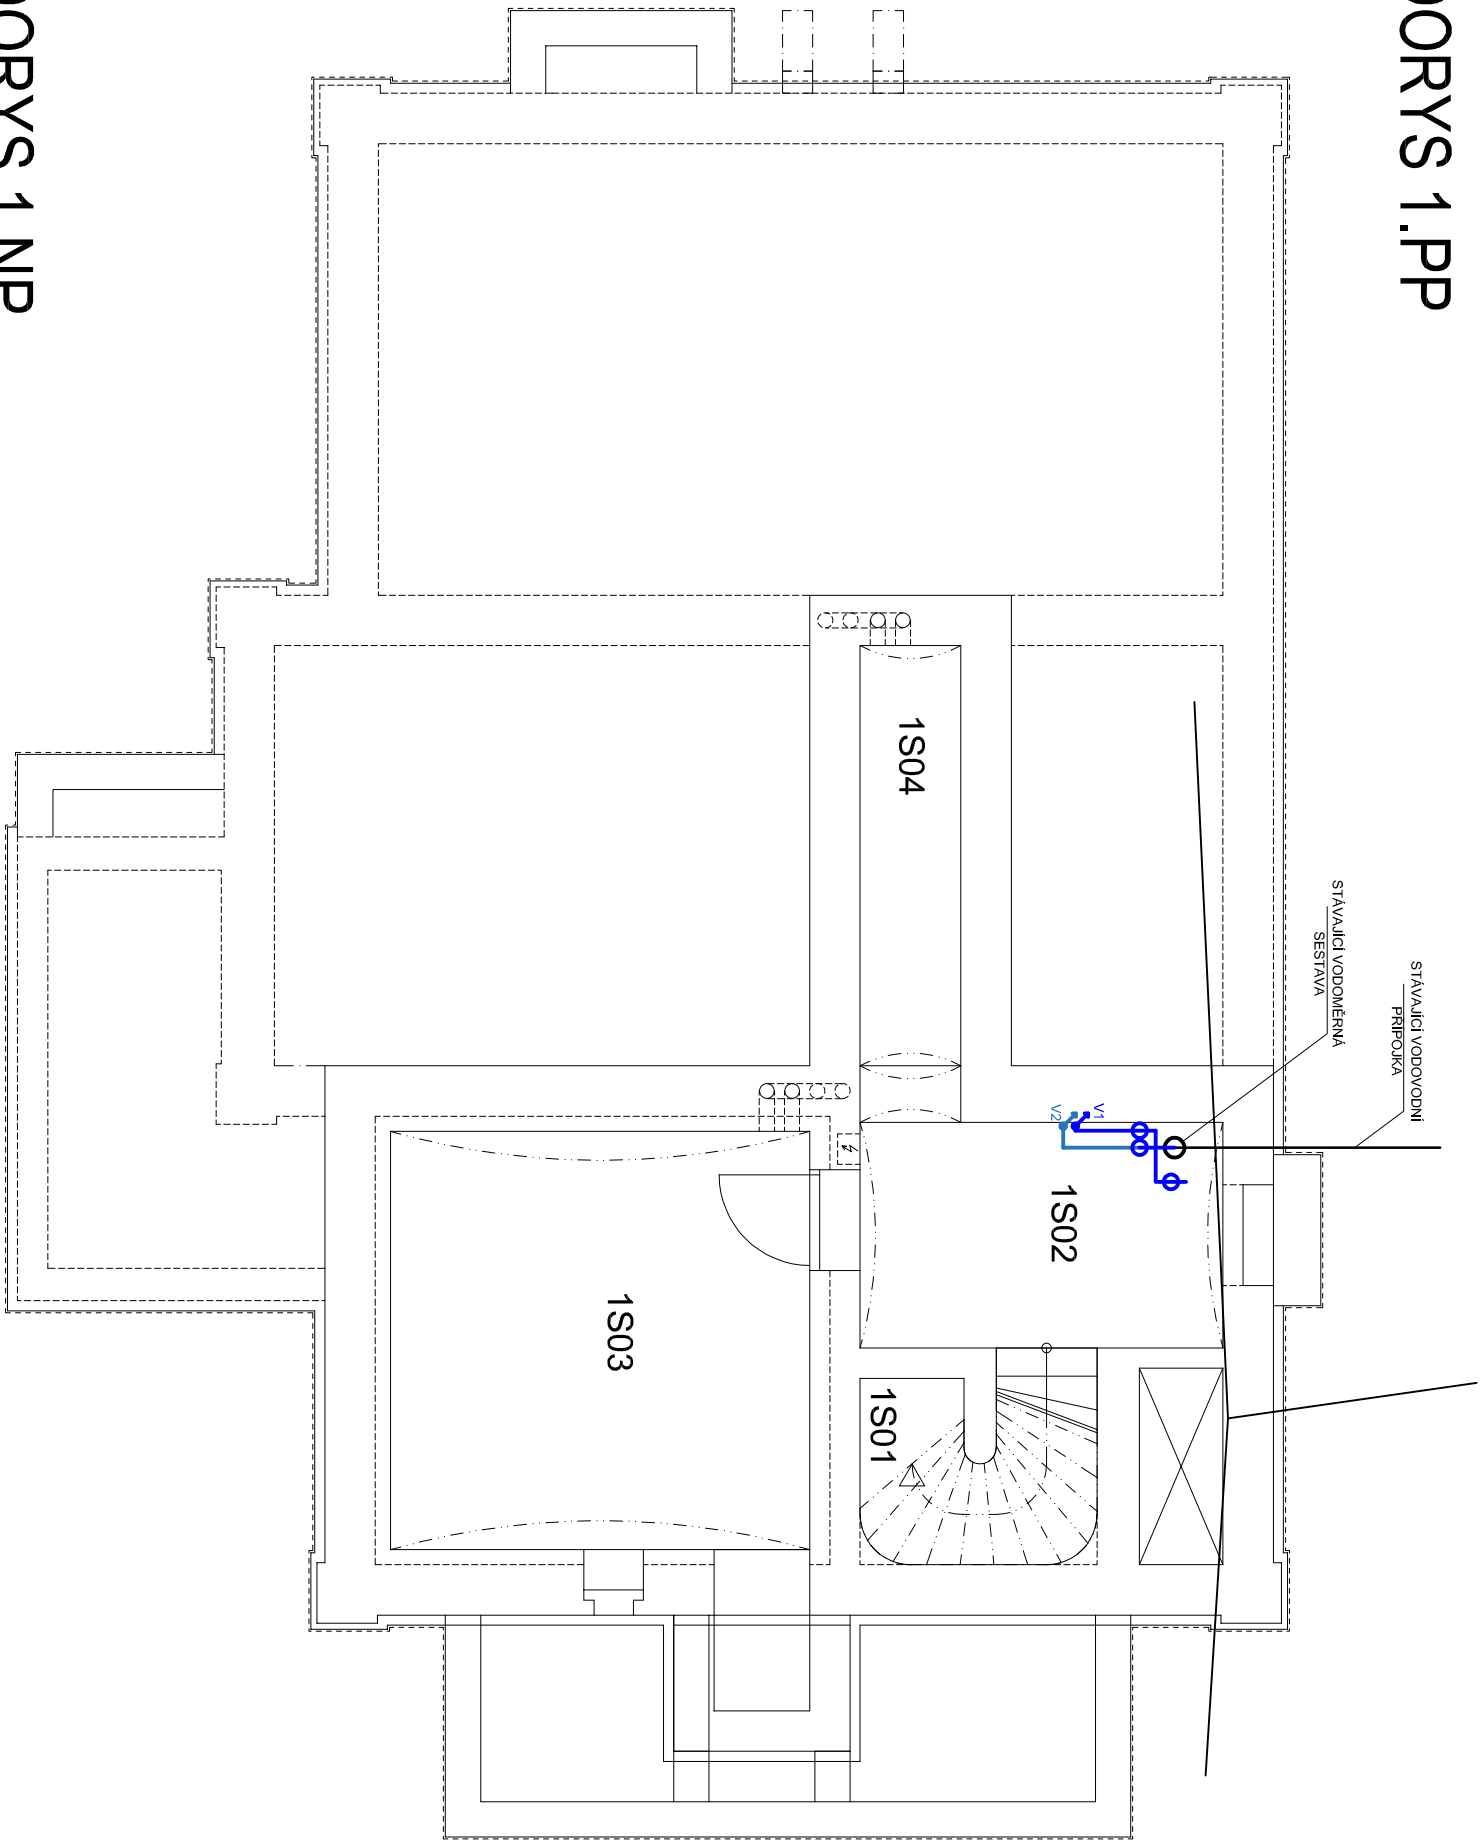

PŮDORYS 1.NP

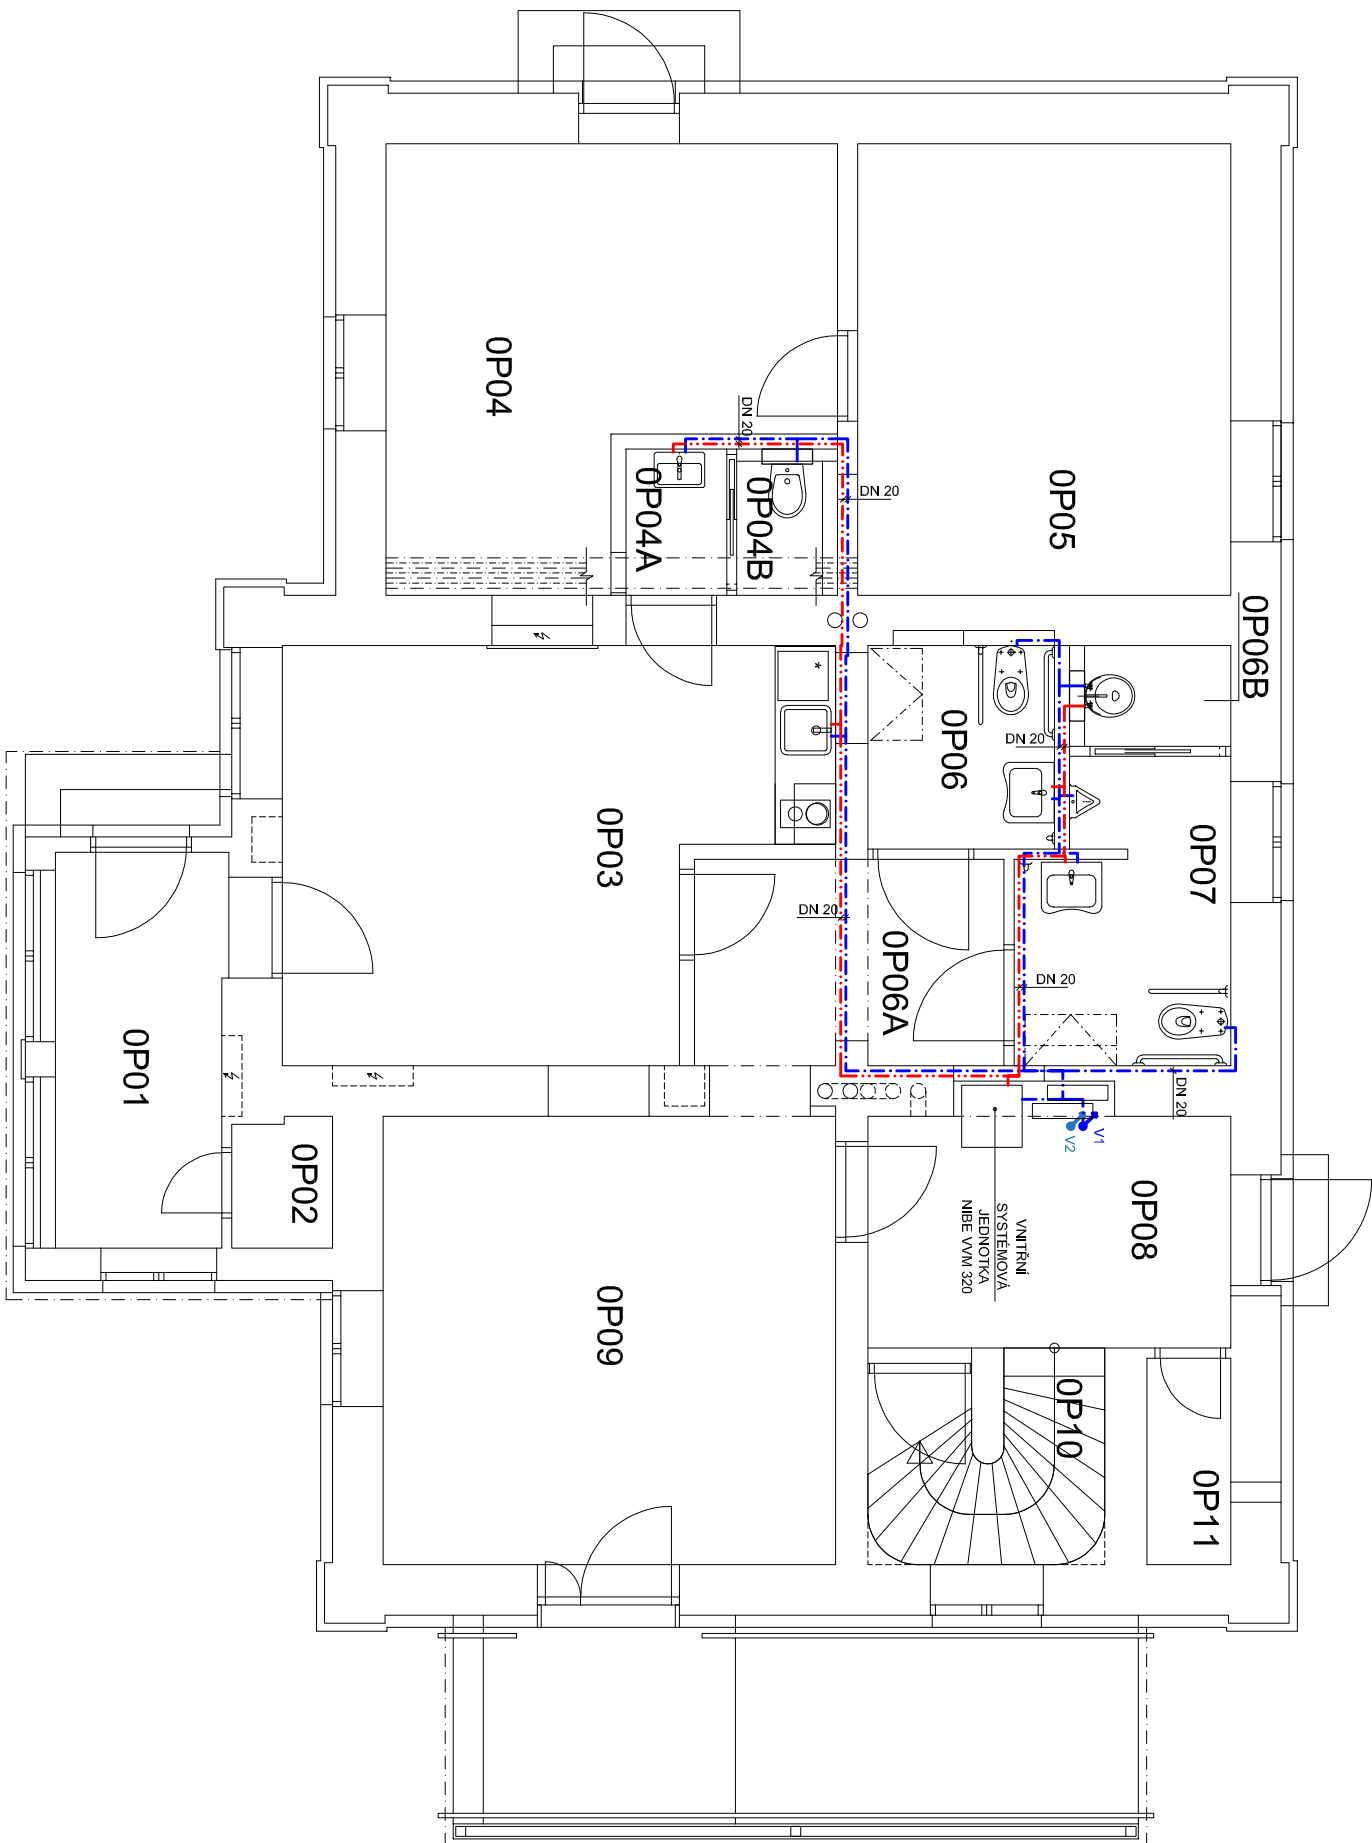

PŮDORYS 2.NP

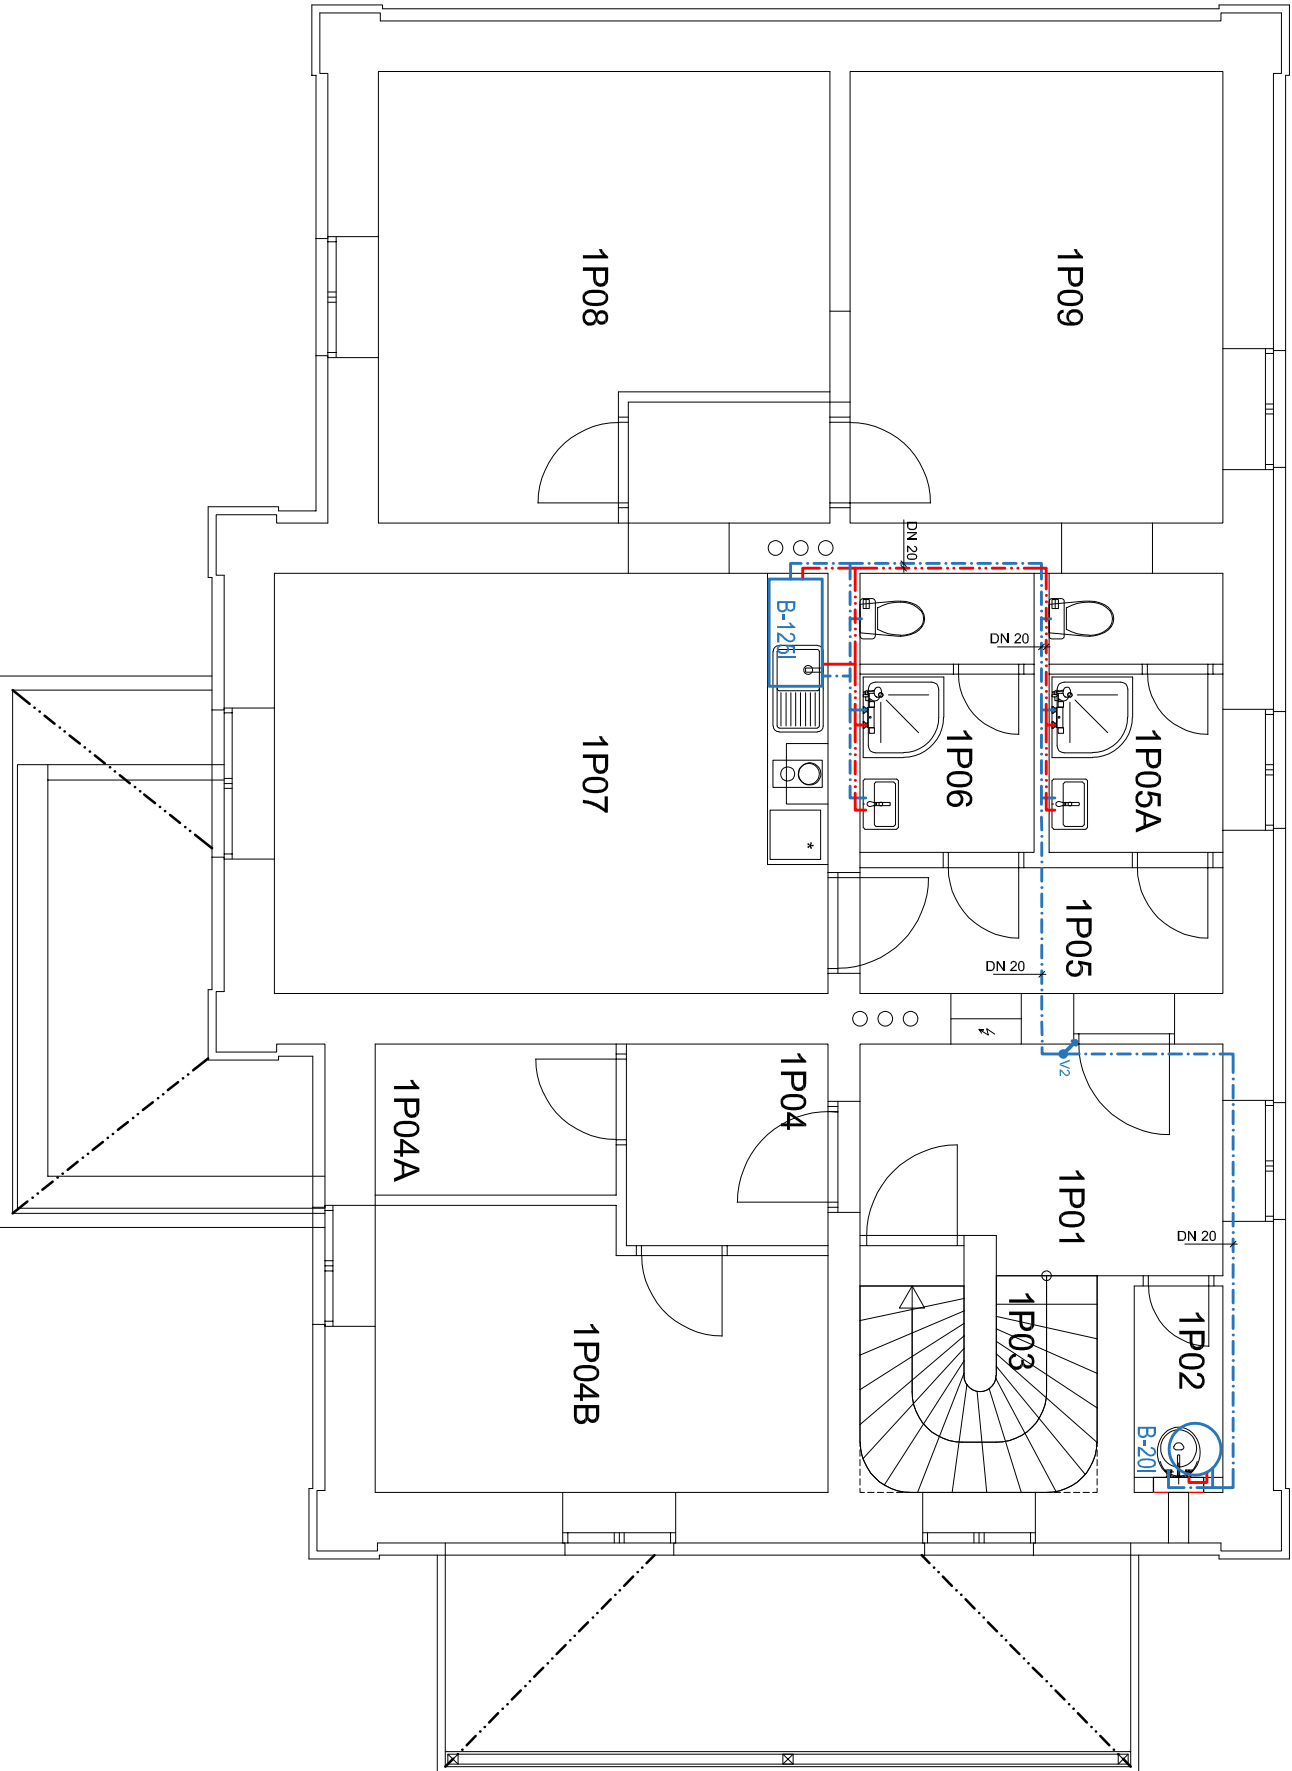

LEGENDA:

- NOVÉ ROZVODY TEPLÉ UŽITKOVÉ VODY
- Z MATERIÁLU PPR, OPATŘENO TEPELNOU IZOLACÍ
- NOVÉ ROZVODY STUDENÉ VODY
- Z MATERIÁLU PPR, OPATŘENO TEPELNOU IZOLACÍ (SAMOSTATNÝ OKRUH 1.NP)
- NOVÉ ROZVODY STUDENÉ VODY
- Z MATERIÁLU PPR, OPATŘENO TEPELNOU IZOLACÍ (SAMOSTATNÝ OKRUH 2.NP)
- B-201 BOILER O OBJEMU 20L PRO MÍSTNOST 1P02
- B-1601 BOILER O OBJEMU 160L PRO MÍSTNOSTI 1P05A, 1P06, 1P07
- V1 VODOVODNÍ POTRUBÍ STOUPALICÍ PRO 1.NP
- V2 VODOVODNÍ POTRUBÍ STOUPALICÍ PRO 2.NP

Revize A

|                 |  |                                   |                |            |  |
|-----------------|--|-----------------------------------|----------------|------------|--|
| Obec :          | Ostružná (569330)  | Zodpovědný projektant             |                |            |  |
| K.U. :          | Ostružná (716219)  | Ing. Chabouška Jaroslav           |                |            |  |
| Parc.č. :       | p.č. st.167, st.375, st.374, 932/3, 1008/7                         | Vypracoval:                       |                |            |  |
| Investor :      | Správa železnic, státní organizace<br>Oblastní ředitelství Olomouc | Jakubec Martin                    |                |            |  |
|                 | Nerudova 1,<br>779 00 Olomouc                                      | Služební PD:                      |                |            |  |
|                 |  | Společné územní a stavební řízení |                |            |  |
| Název stavby :  | „Rekonstrukce výpravní budovy v žst. Ostružná“                     |                                   | Datum:         | 05.2021    |  |
| Název výkresu : |  |                                   | Formát:        | A2         |  |
|                 |  |                                   | Měřítko:       | 1:75       |  |
|                 | NÁVRH - VNITŘNÍ ROZVODY UŽITKOVÉ VODY                              |                                   | Číslo výkresu: | D.1.4.a.01 |  |