


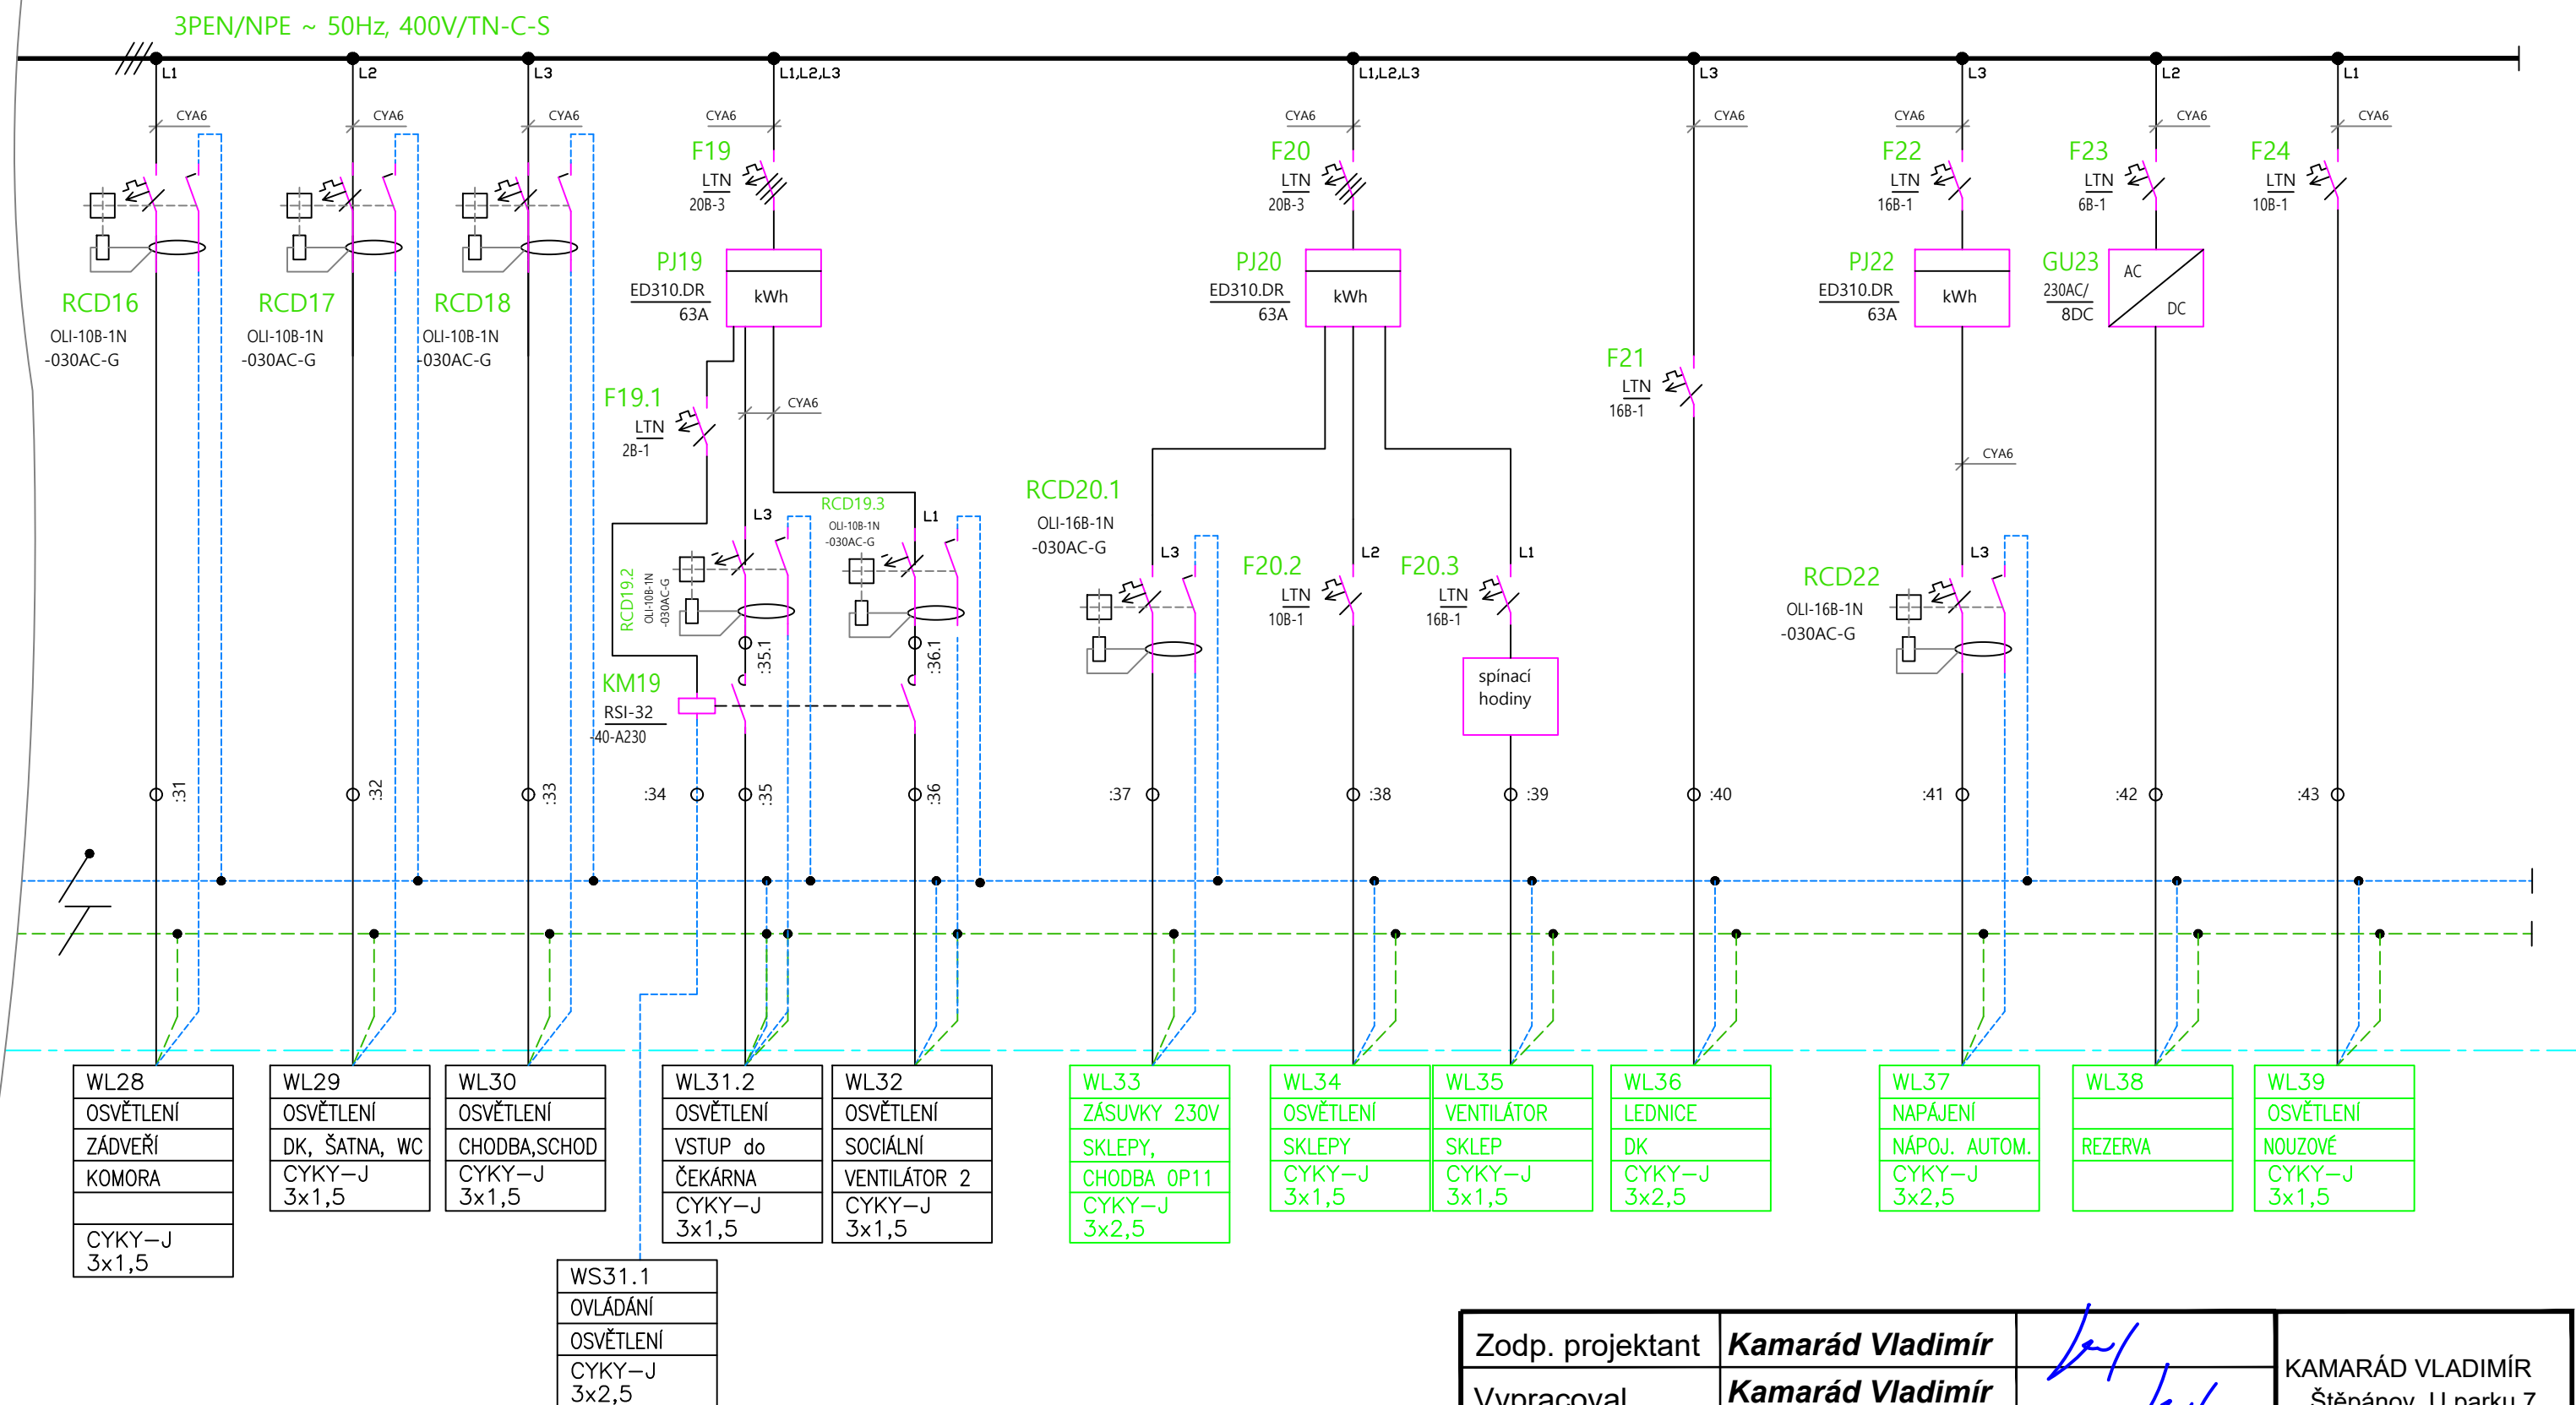

Pokračování na v. 13.1



ASTRÁLNÍ HODINY

Zodp. projektant	Kamarád Vladimír		KAMARÁD VLADIMÍR Štěpánov, U parku 7 ELEKTROPROJEKTY IČO: 466 17 906 R.č. ČKAIT: 1201526		
Vypracoval	Kamarád Vladimír				
Investor	Správa železnic, státní organizace Oblastní ředitelství Olomouc, 779 00 Olomouc				
Kraj, místo stavby	Olomoucký, Ostružná				
REKONSTRUKCE VÝPRAVNÍ BUDOVY V ŽST. OSTRUŽNÁ			Datum:	05.2020	
			Účel:	DSP	
			Č.zakázky:	05/05/2020	
R1 - přehledové schéma			Měřítko	Část dokum.	
			—	13.3	