


rozvad R1.1

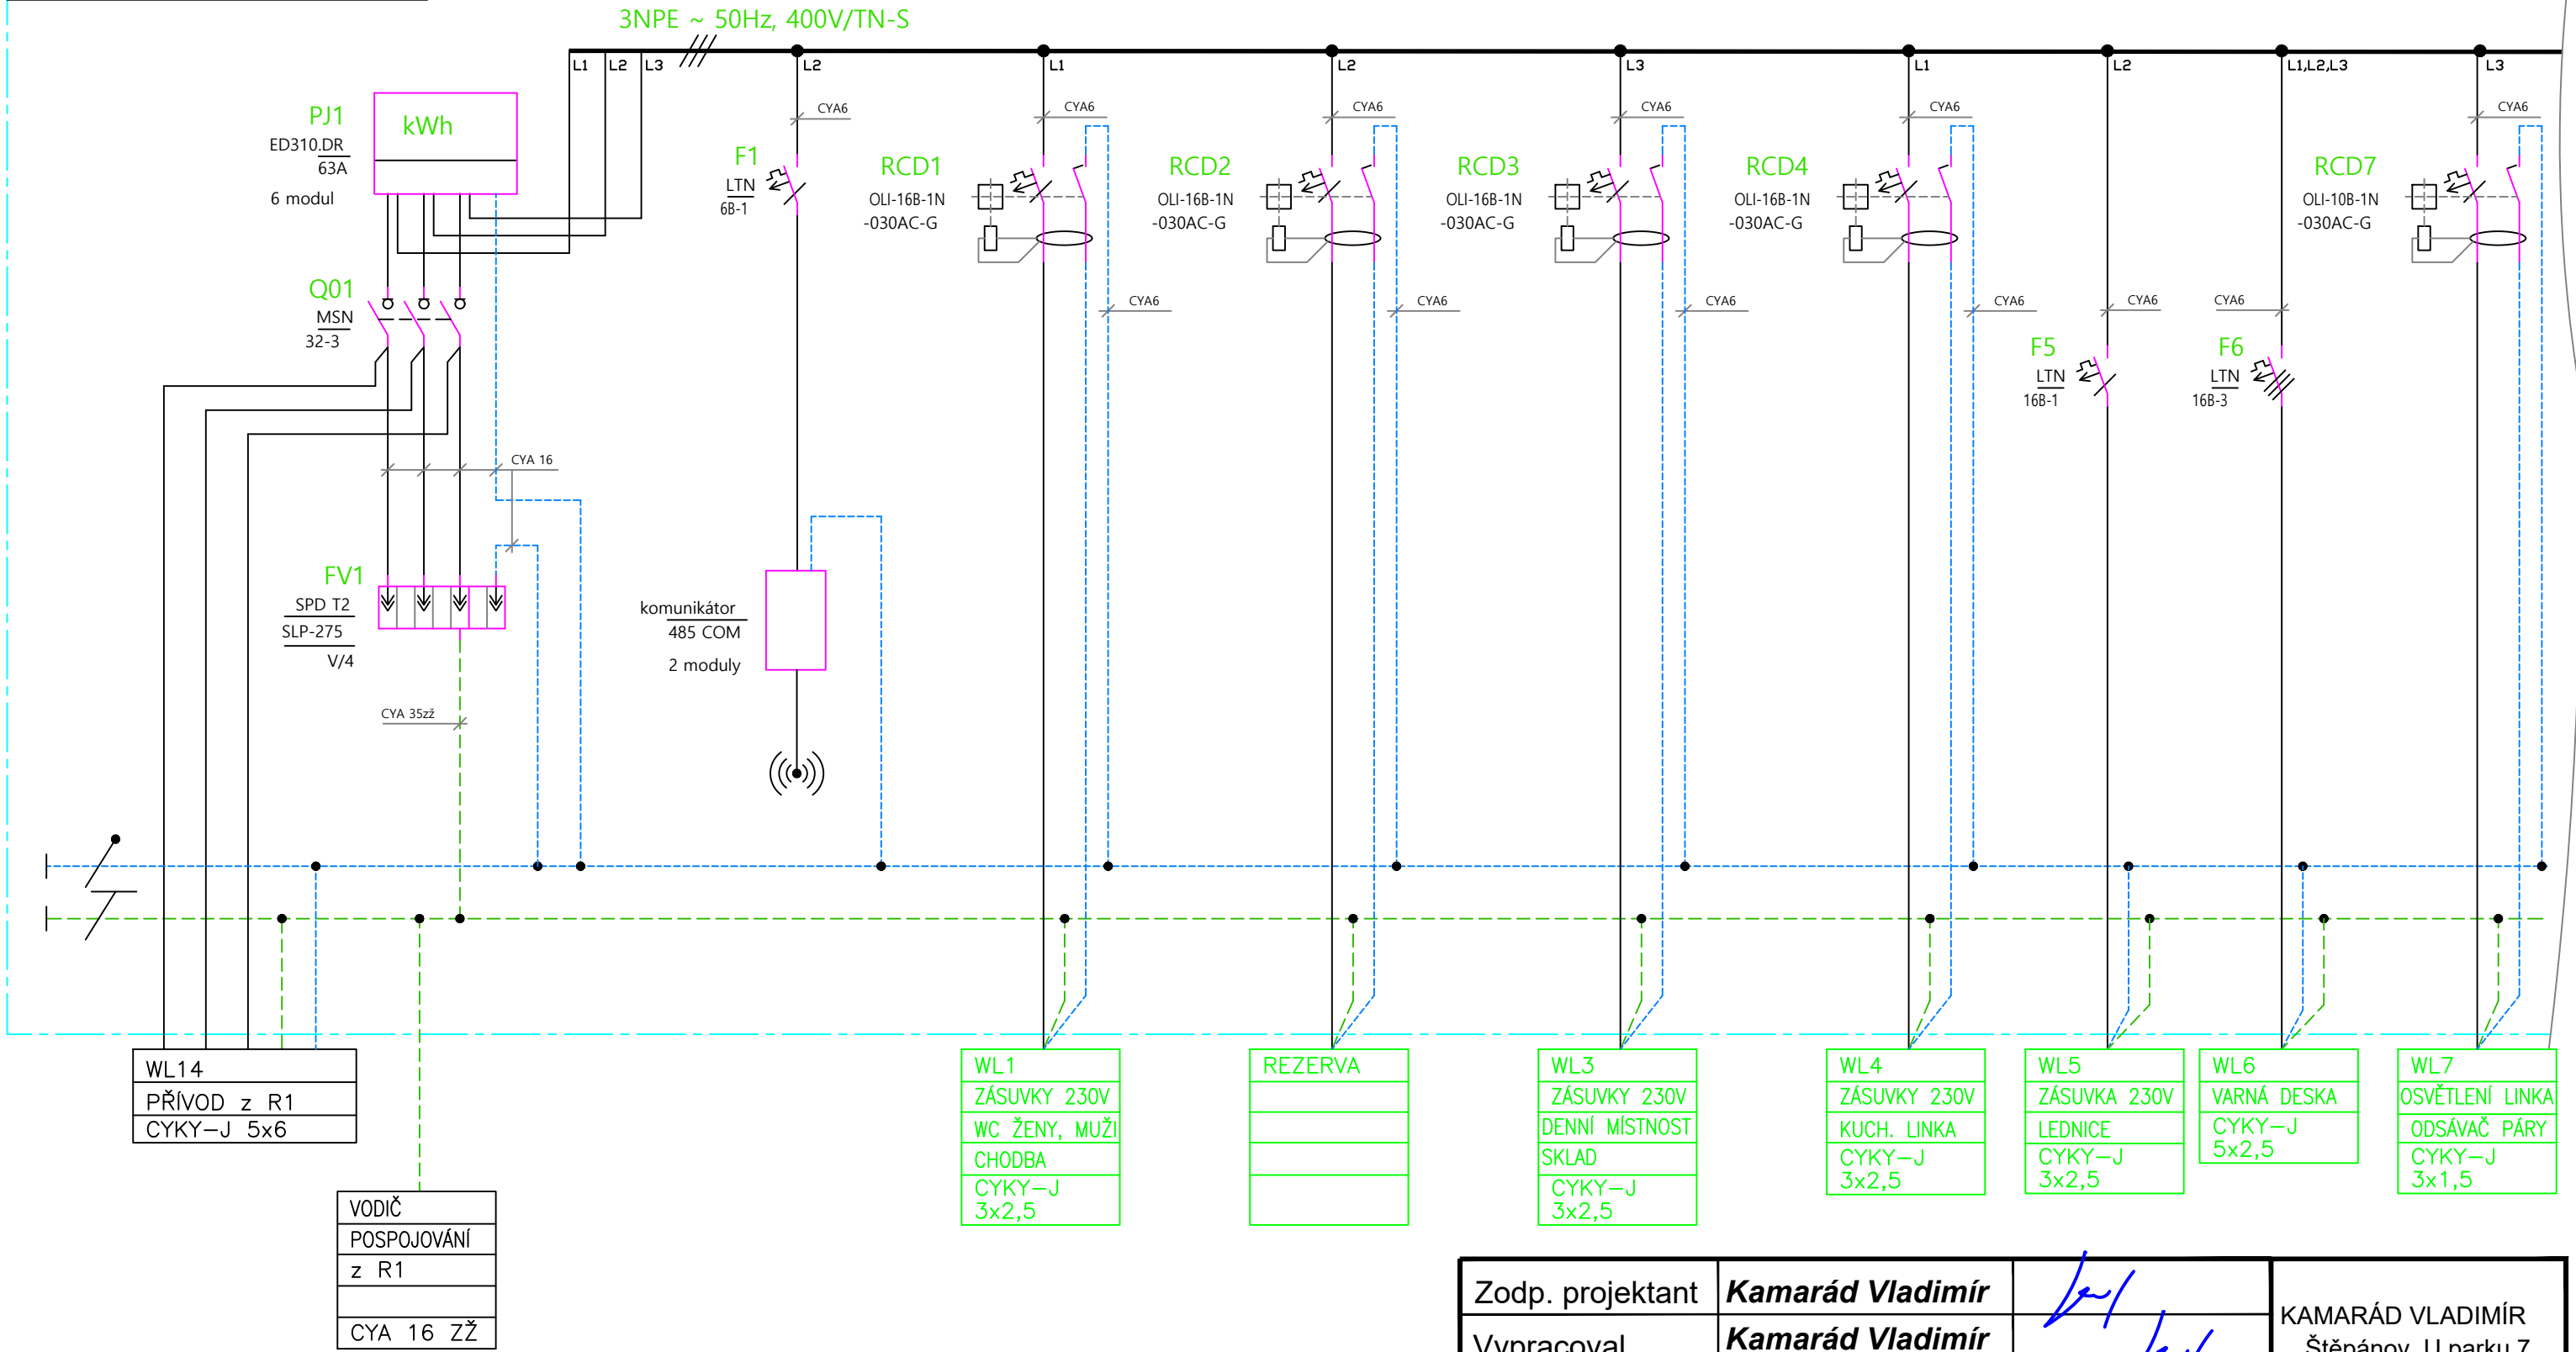

NAPŮJNÁ SOUSTAVA: 3NPE ~ 50Hz, 400V/TN-S

OCHRANA PŘED ÚRAZEM ELEKTRICKÝM PROUDEM

Ochranná opatření-automatické odpojení od zdroje

- ochrana základní:zajištění na izolaci živých částí, kryty v souladu s přílohou A
- ochrana při poruše: zajištění na ochranném pospojování a automatickým odpojením v případě poruchy v souladu s SN 33 2000-4-41 ed.3 I.411.3

Zodp. projektant	Kamarád Vladimír		KAMARÁD VLADIMÍR Štěpánov, U parku 7 ELEKTROPROJEKTY IČO: 466 17 906 R.č. ČKAIT: 1201526		
Vypracoval	Kamarád Vladimír				
Investor	Správa železnic, státní organizace Oblastní ředitelství Olomouc, 779 00 Olomouc				
Kraj, místo stavby	Olomoucký, Ostružná				
REKONSTRUKCE VÝPRAVNÍ BUDOVY V ŽST. OSTRUŽNÁ			Datum:	05.2020	
			Účel:	DSP	
			Č.zakázky:	05/05/2020	
			Měřítko	Část dokum. 14.1	
R1.1 - přehledové schéma					