


# rozvaděč R1.2

3NPE ~ 50Hz, 400V/TN-S

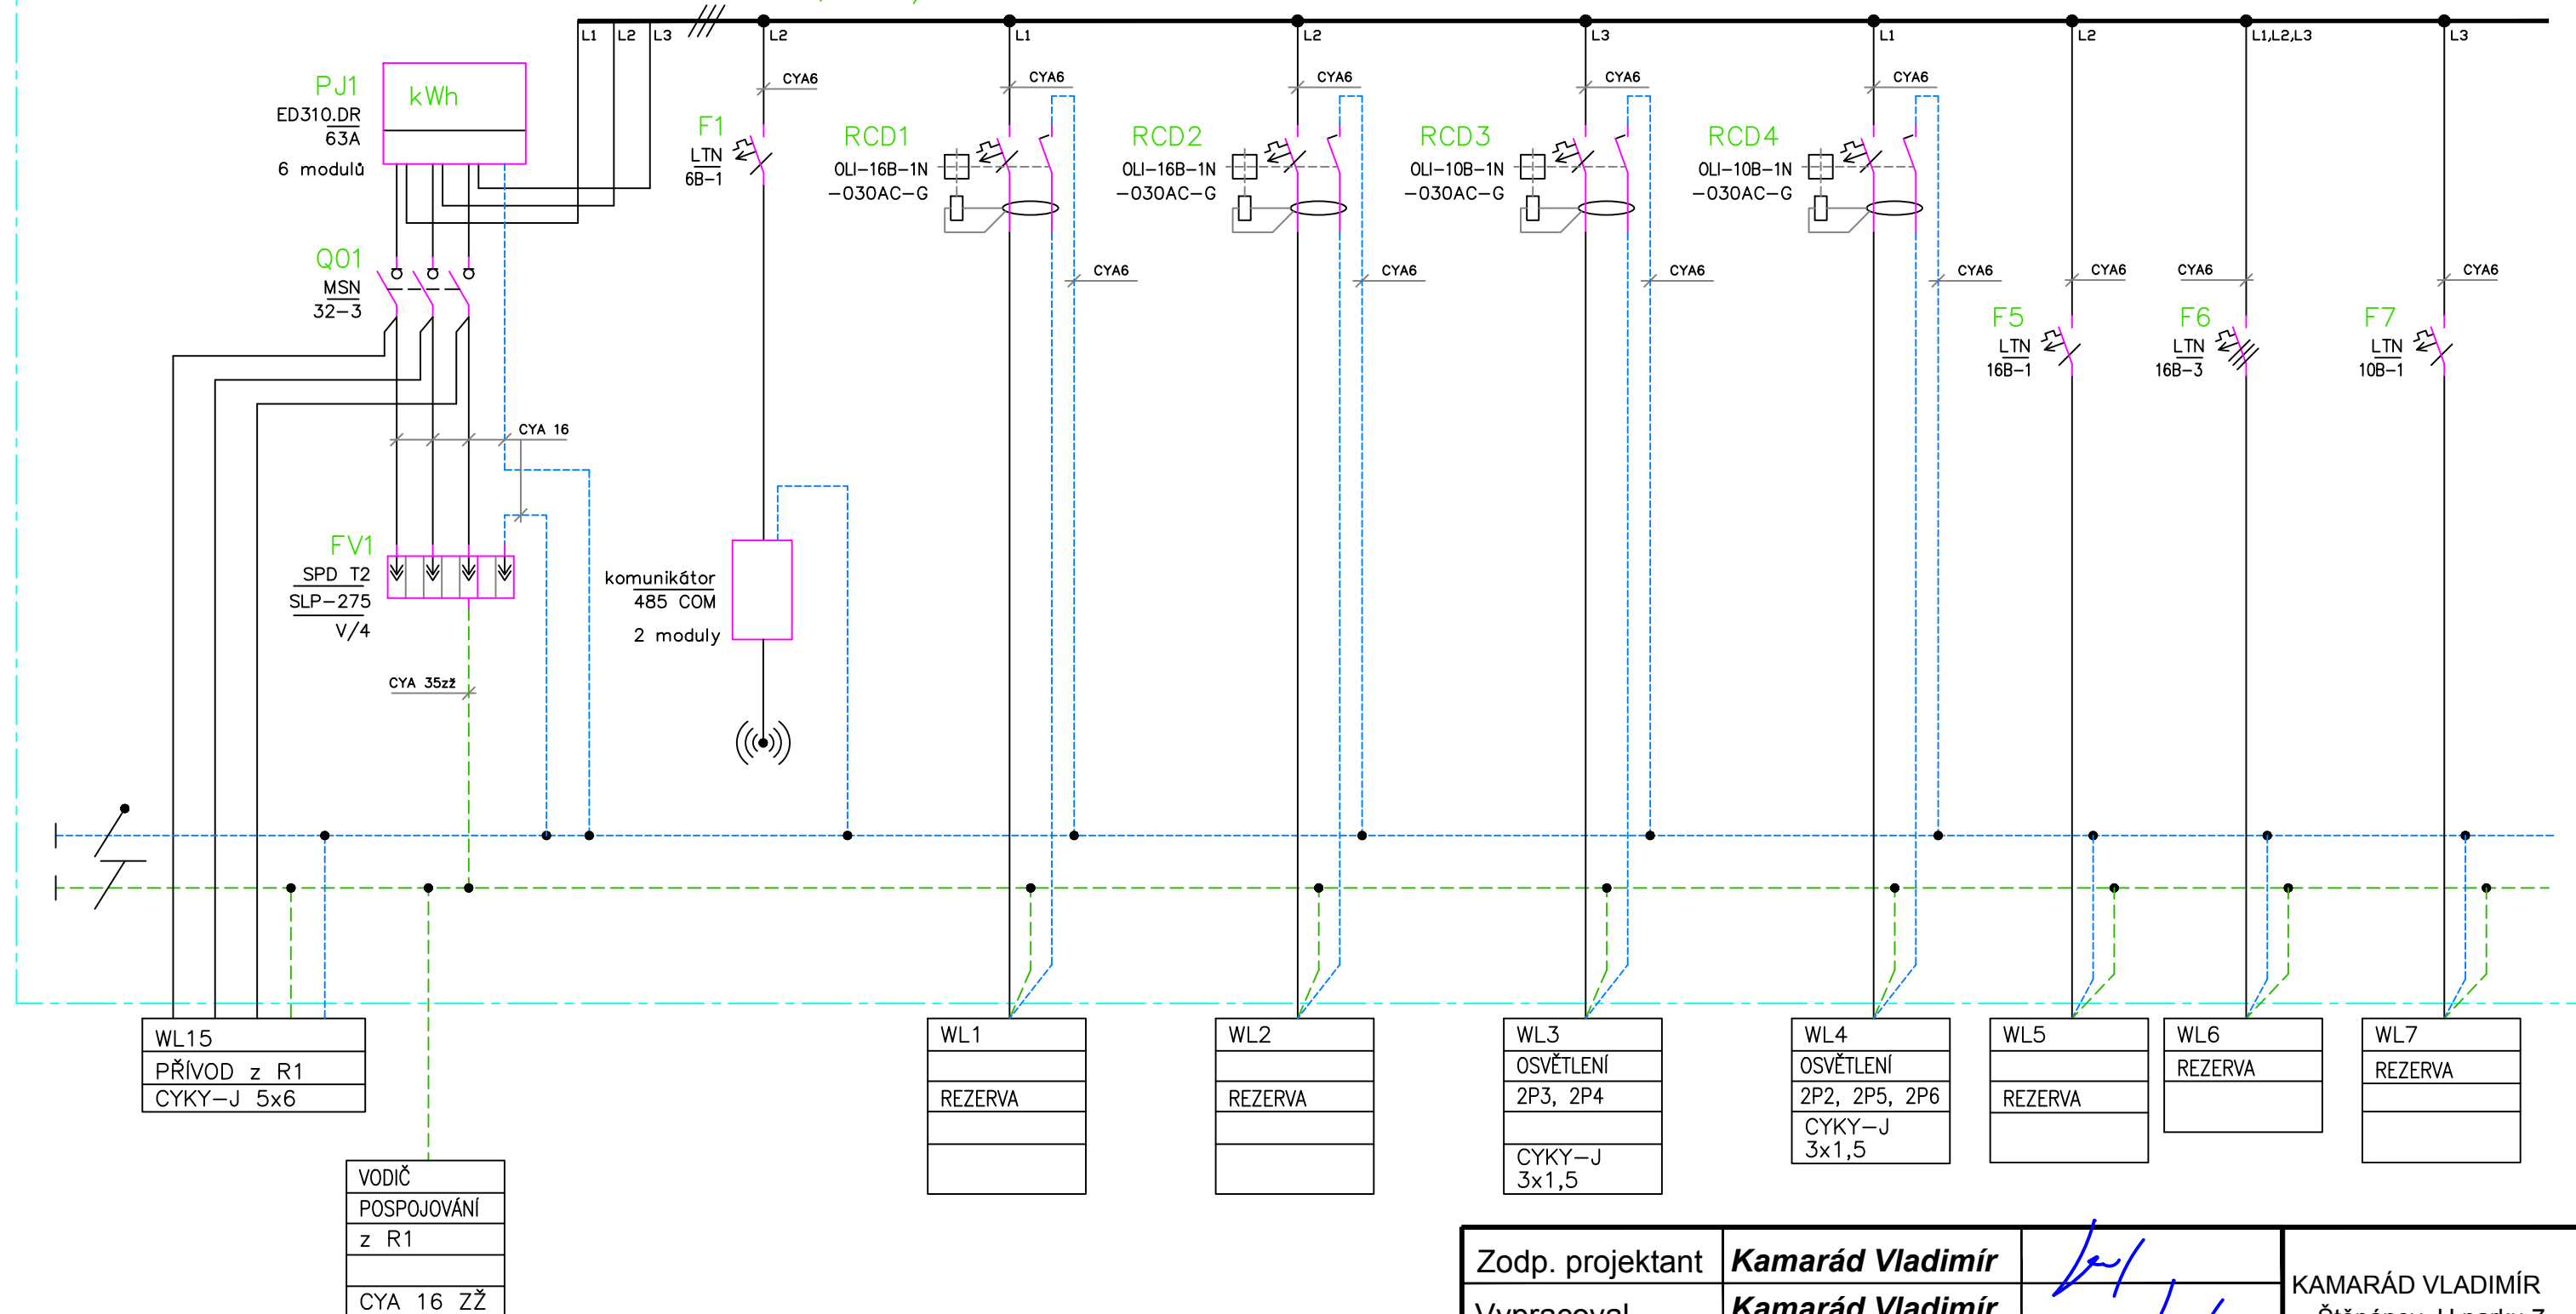



NAPĚŤOVÁ SOUSTAVA: 3NPE ~ 50Hz, 400V/TN-S

OCHRANA PŘED ÚRAZEM ELEKTRICKÝM PROUDEM

Ochranná opatření—automatické odpojení od zdroje

- ochrana základní: zajištěna izolací živých částí, kryty v souladu s přílohou A
- ochrana při poruše: zajištěna ochranným pospojováním a automatickým odpojením v případě poruchy v souladu s ČSN 33 2000-4-41 ed.2 čl.411.3

Zodp. projektant	Kamarád Vladimír		KAMARÁD VLADIMÍR Štěpánov, U parku 7 ELEKTROPROJEKTY IČO: 466 17 906 R.č. ČKAIT: 1201526	
Vypracoval	Kamarád Vladimír			
Investor	Správa železnic, státní organizace Oblastní ředitelství Olomouc, 779 00 Olomouc			
Kraj, místo stavby	Olomoucký, Ostružná			
REKONSTRUKCE VÝPRAVNÍ BUDOVY V ŽST. OSTRUŽNÁ				Datum: 05.2020
			Účel: DSP	
			Č.zakázky: 05/05/2020	
R1.2 - přehledové schéma			Měřítko — Část dokum. 15	