



POHLED ZÁPADNÍ

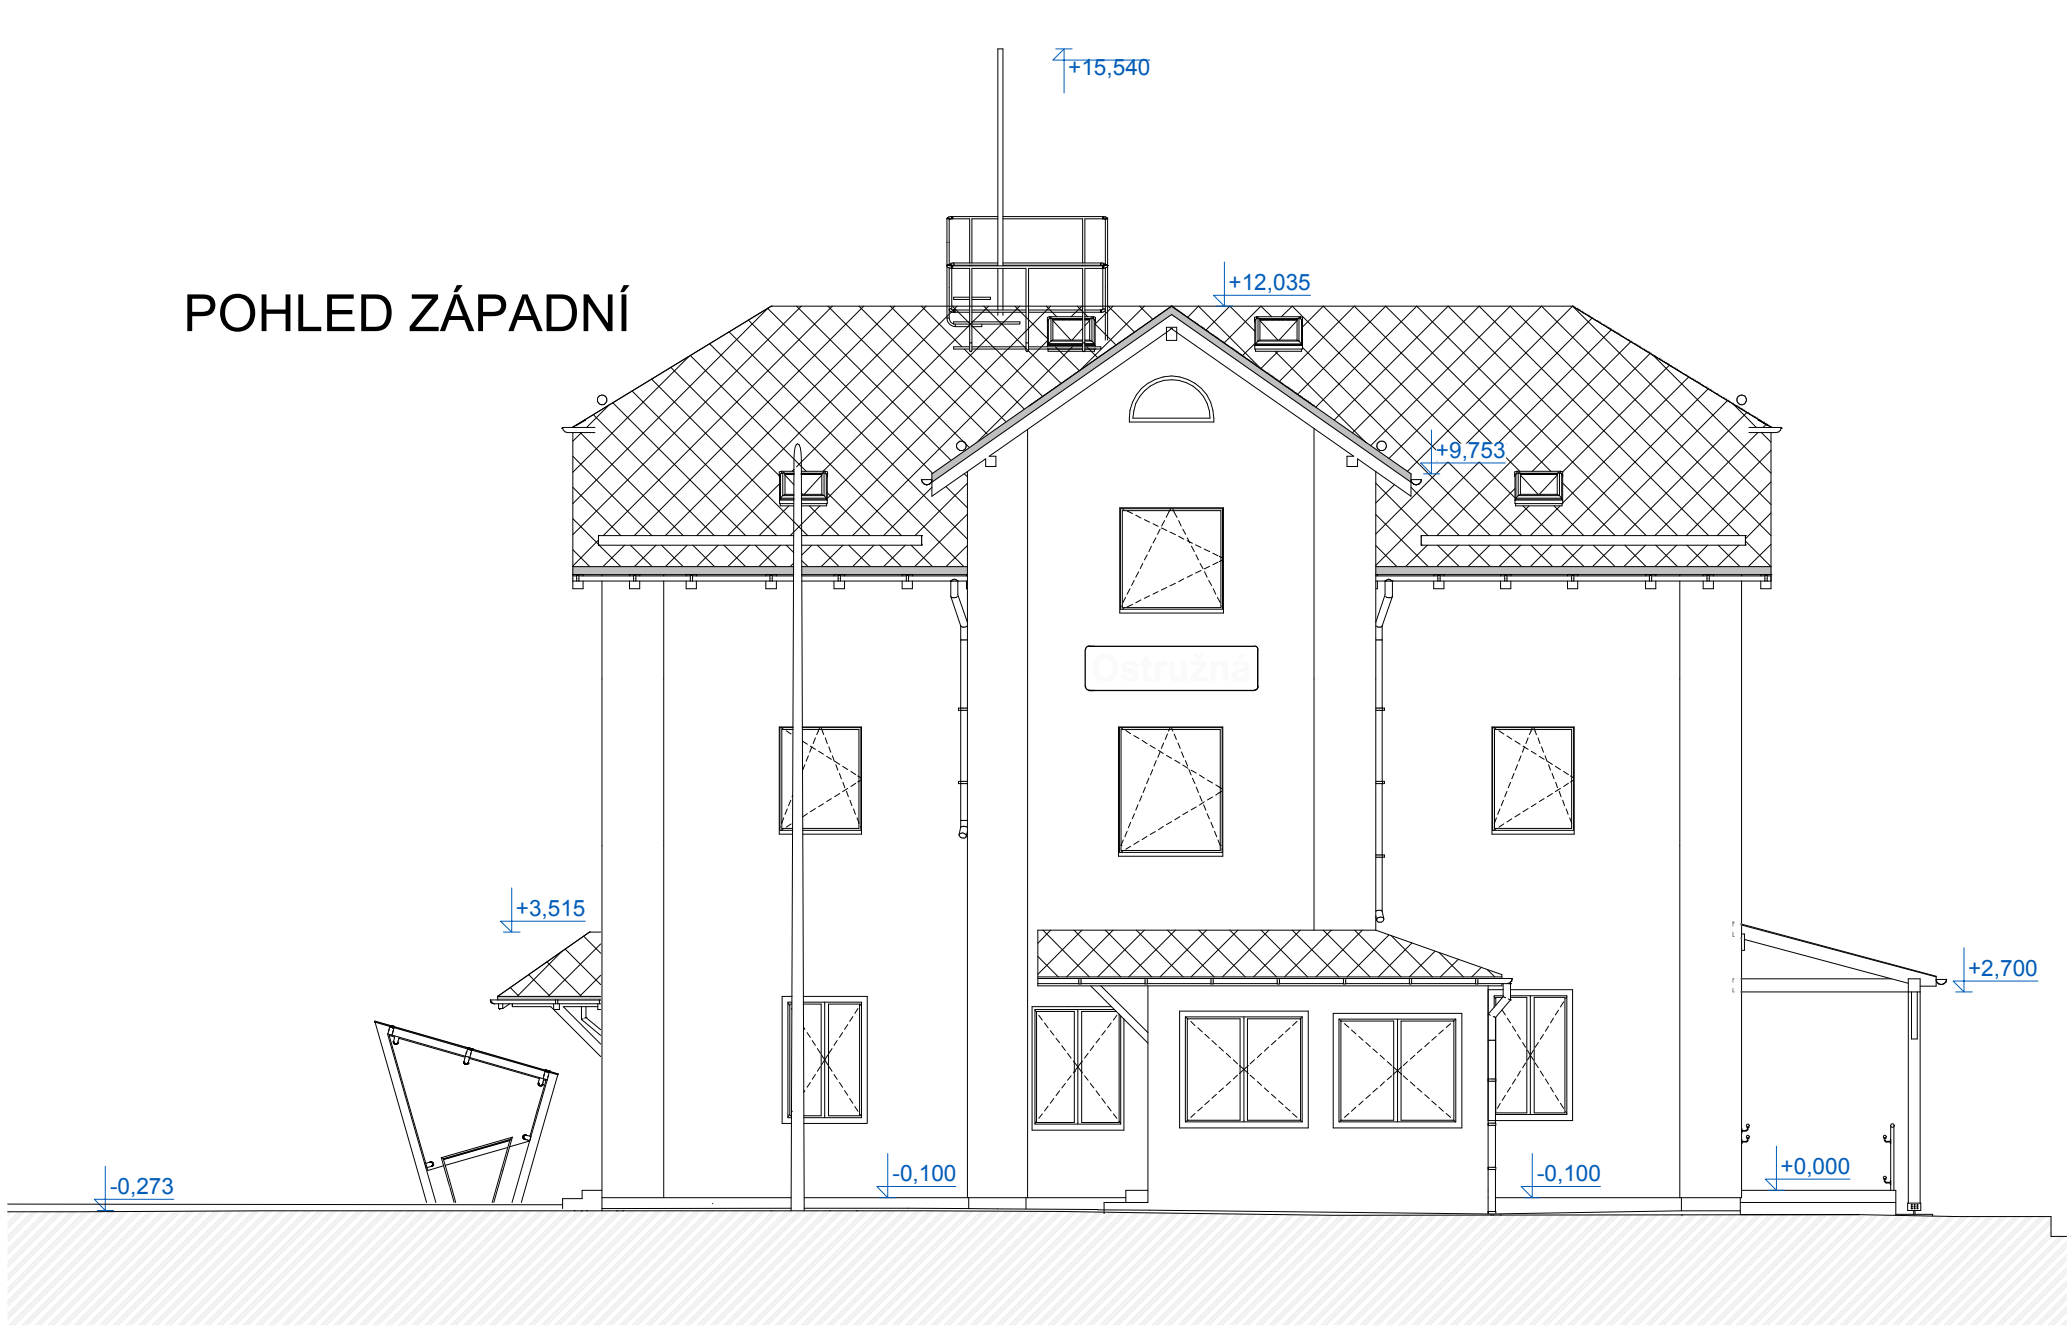


POHLED JIŽNÍ



POHLED SEVERNÍ

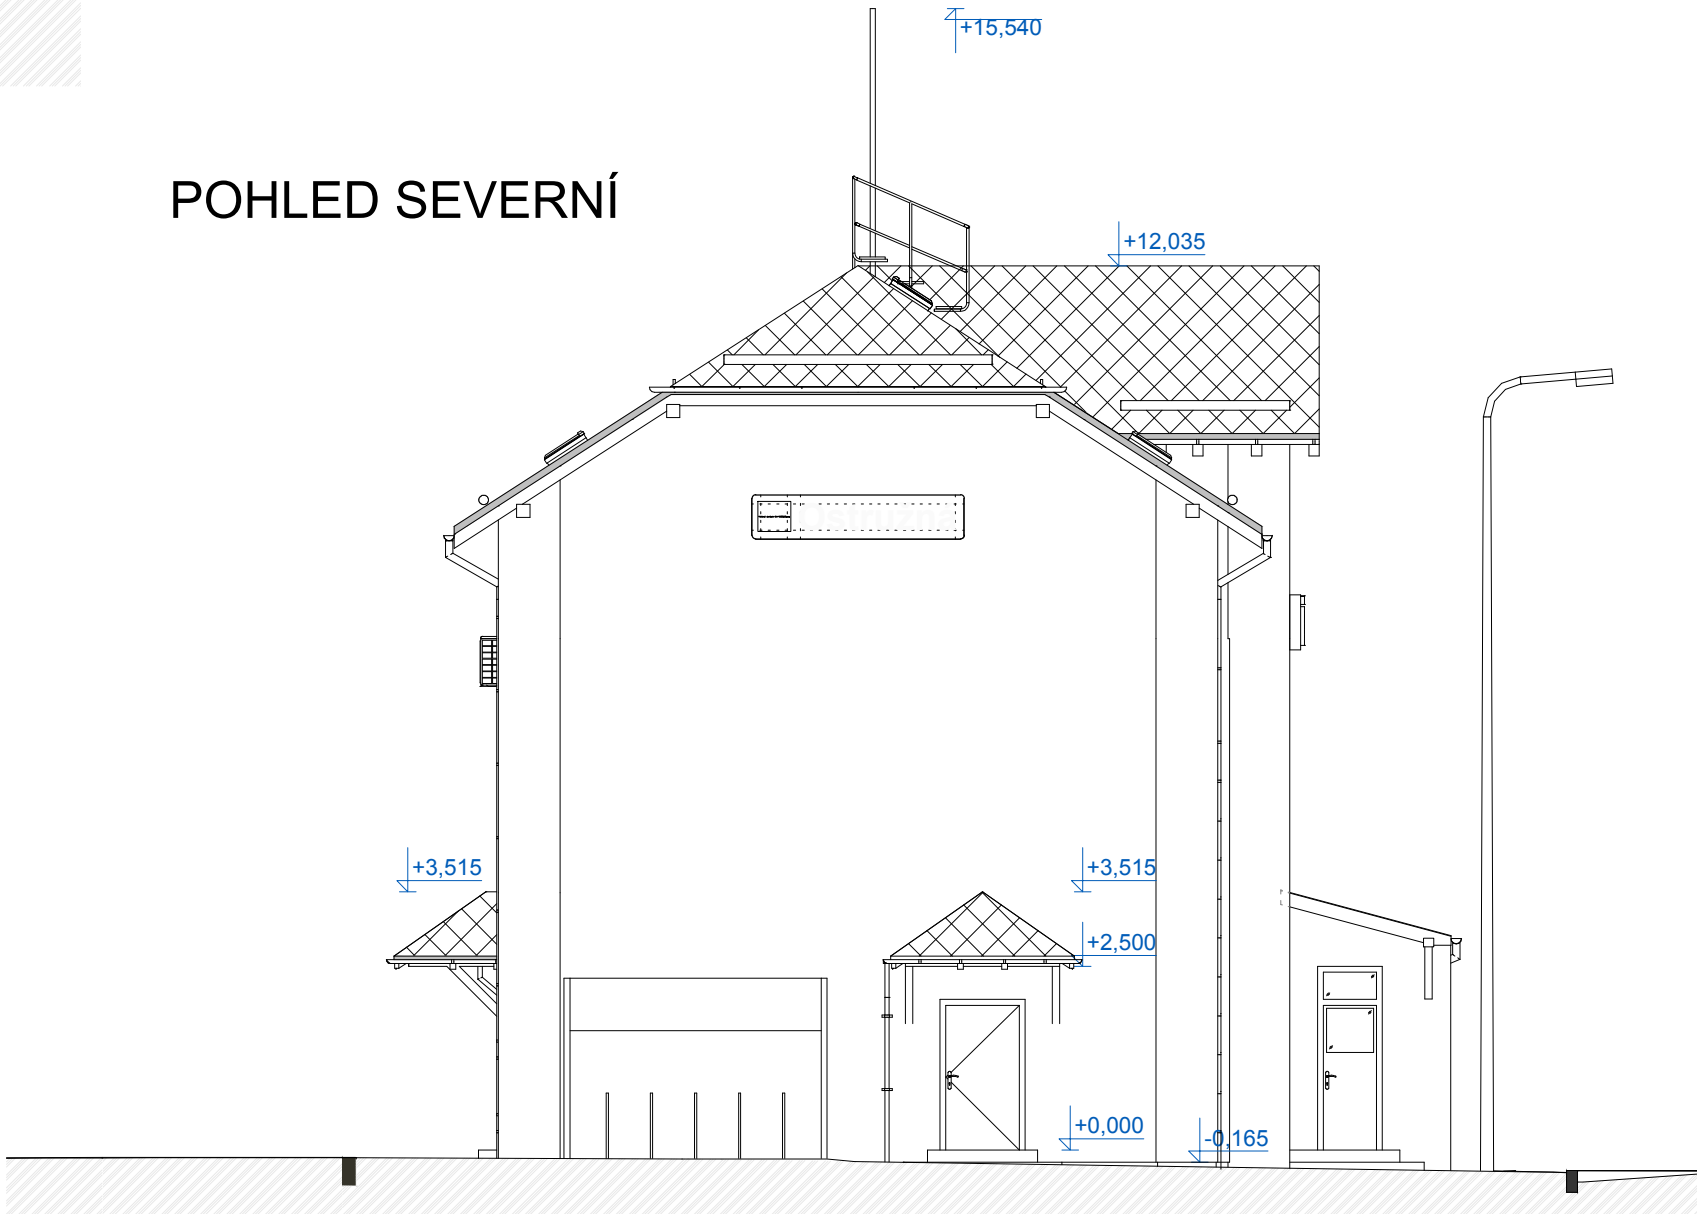

POHLED VÝCHODNÍ

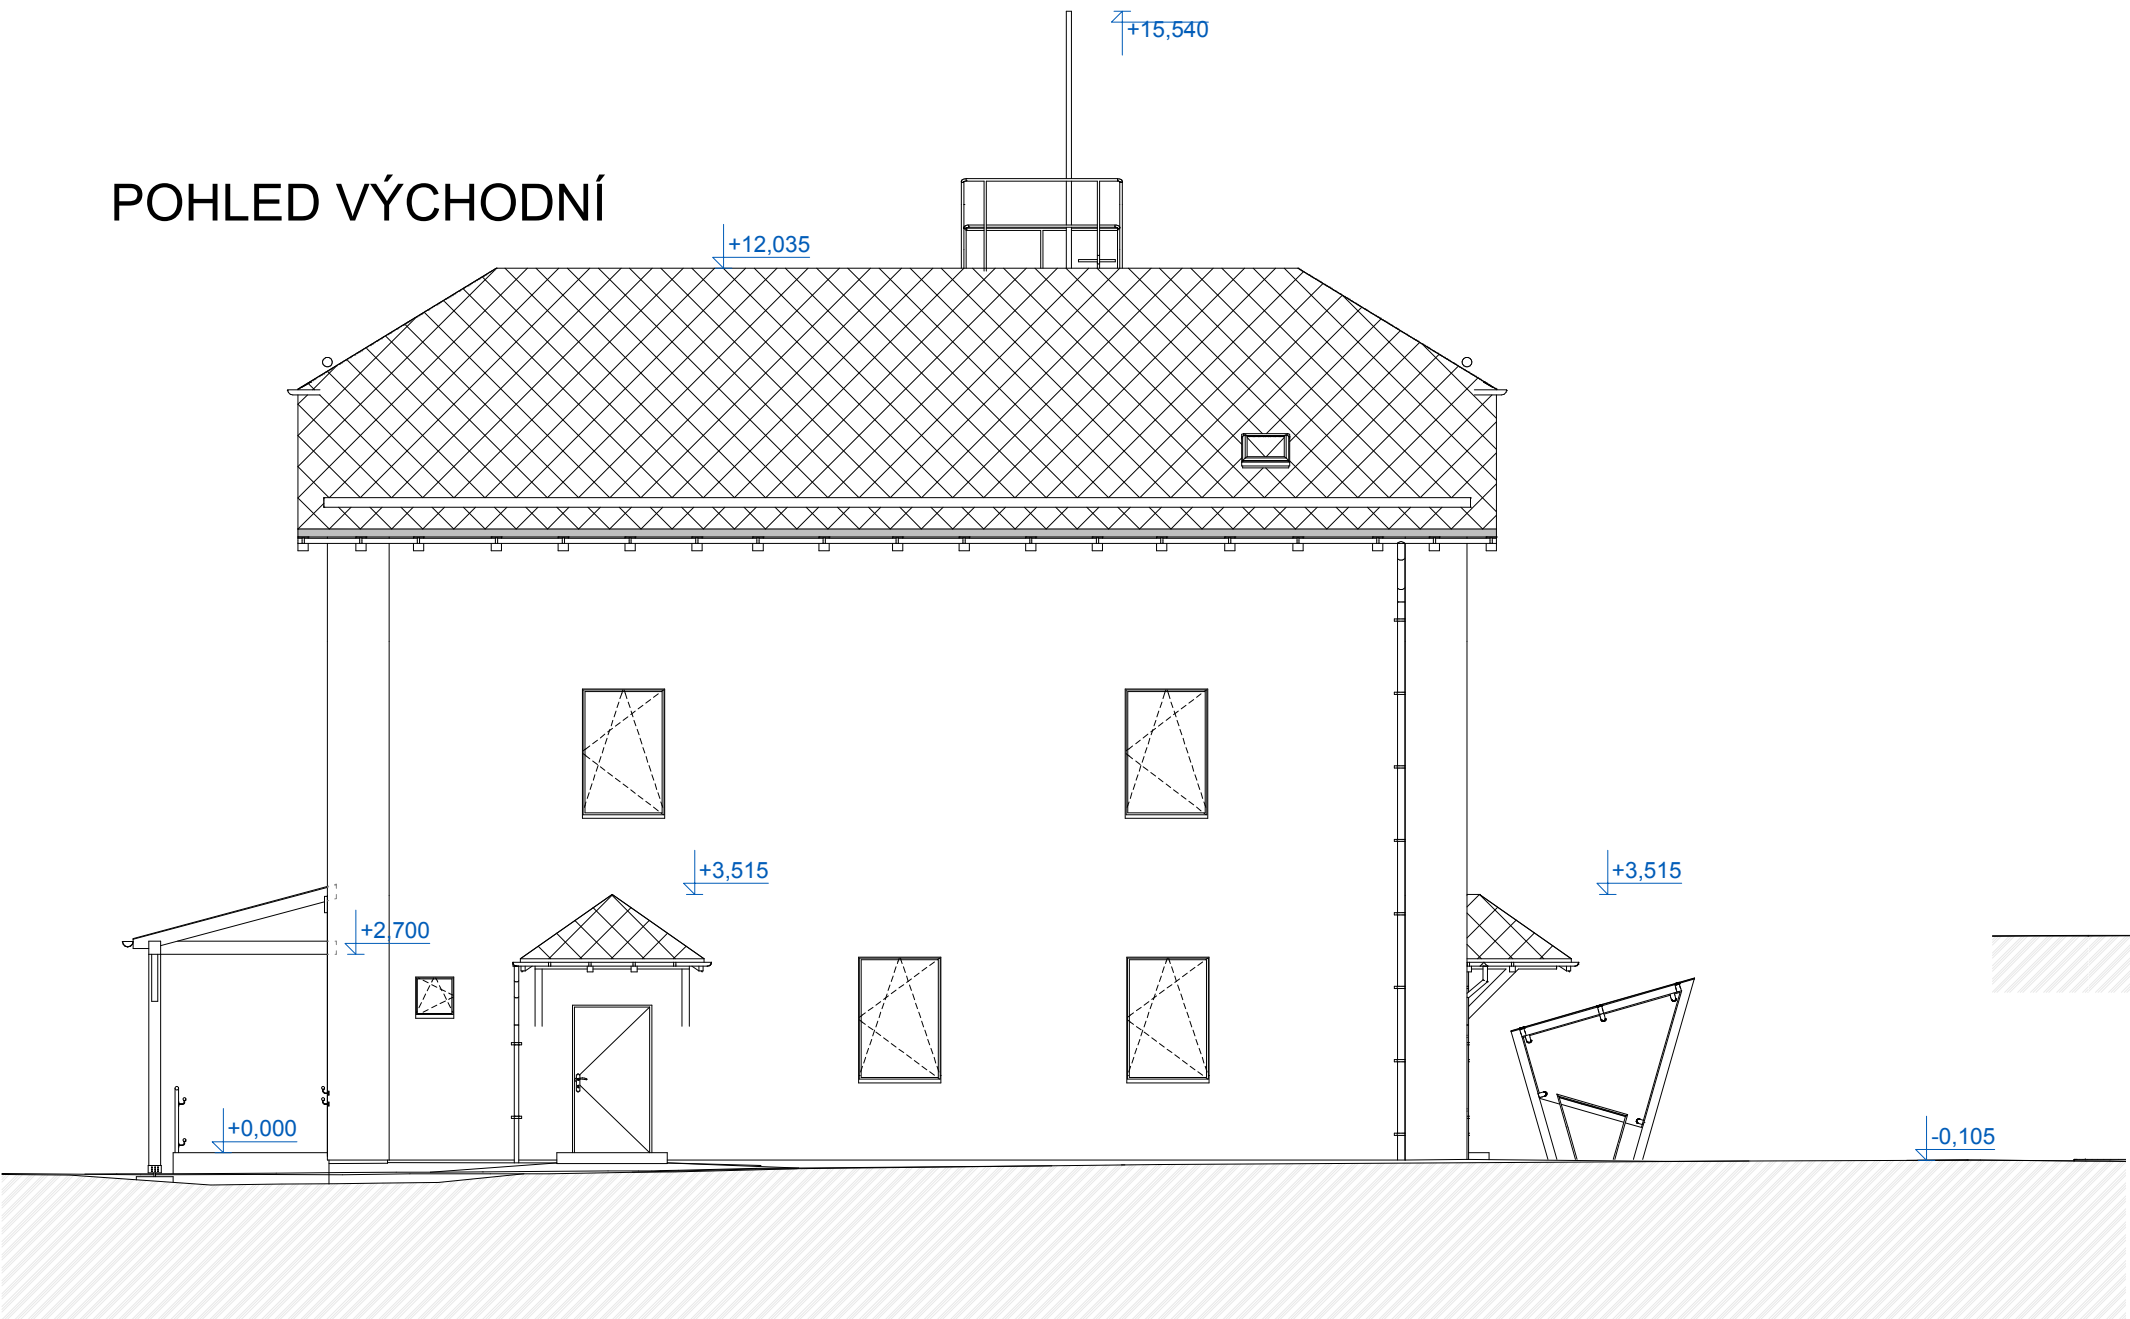

Obec :	Ostružná (569330)	Zodpovědný projektant		
K.Ú. :	Ostružná (716219)	Ing. Chaloupka Jaroslav		
Parc.č. :	p.č. st.167, st.375, st.374, 932/3,1008/7	Vypracoval:		
Investor :	Správa železnic, státní organizace Oblastní ředitelství Olomouc Nerudova 1, 779 00 Olomouc	Jakubčo Martin		
		Stupeň PD:		
		Společné územní a stavební řízení		
Název stavby :	„Rekonstrukce výpravní budovy v žst. Ostružná“	Datum:	03.2020	
		Formát:	A2	
		Měřítko:	1:100	
Název výkresu :	POHLEDY - NÁVRH STAVEBNÍCH ÚPRAV	Číslo výkresu:	23	