






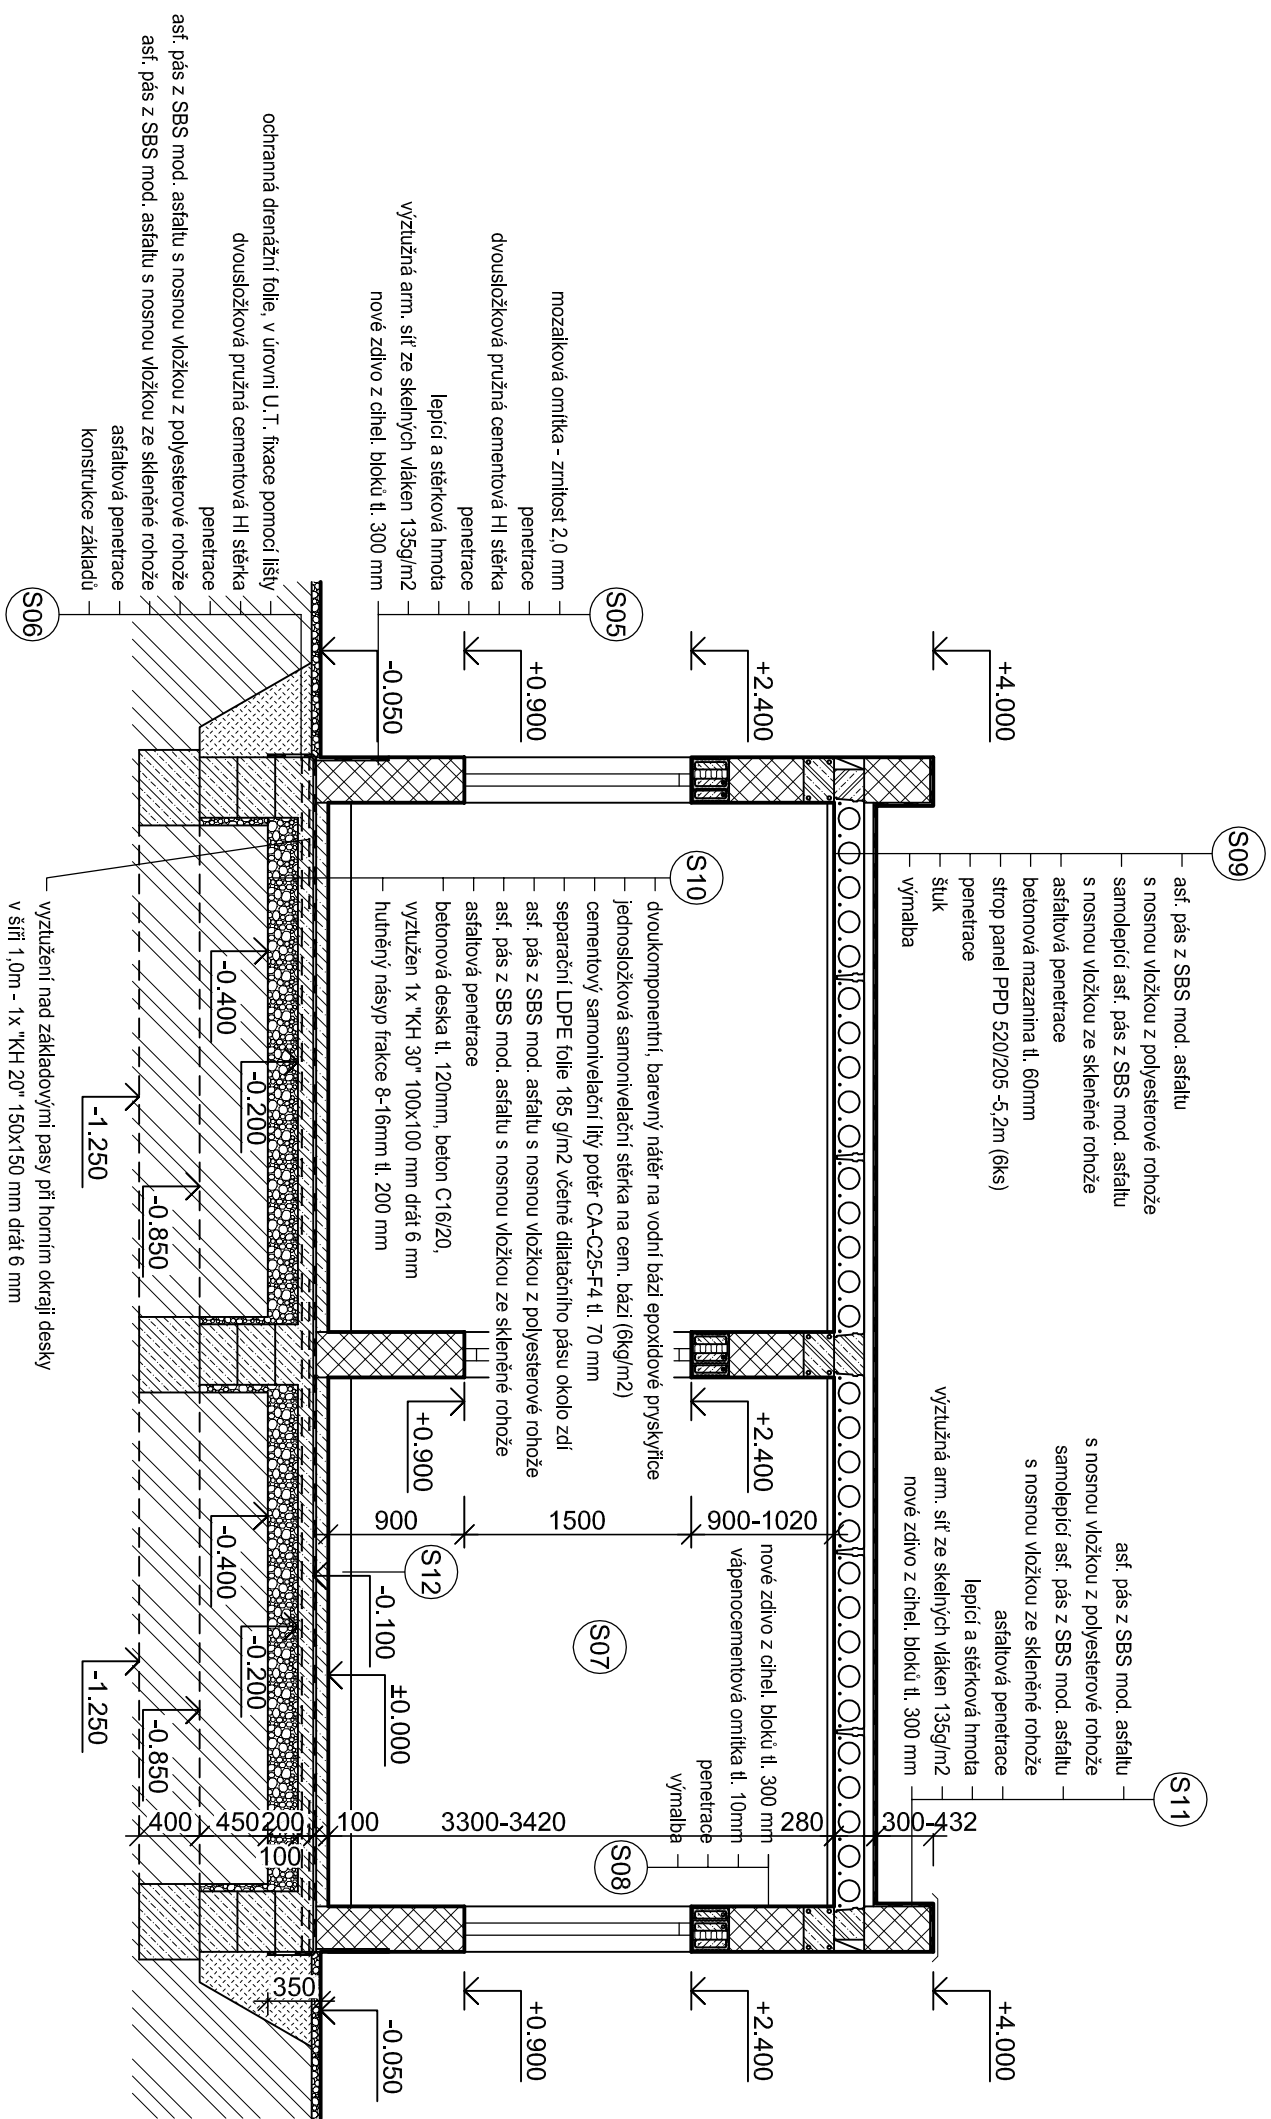


ŘEZ B-B



LEGENDA MATERIÁLU

- | | |
|---|---|
|  | STÁVAJÍCÍ ZDIVO Z CPP |
|  | DOZDÍVKA ZDIVO Z CPP na maltu M10 |
|  | NOSNÉ ZDIVO z cihelných bloků tl. 300mm |
|  | PROSTÝ BETON |
|  | SO 03 - BETONOVÁ DLAŽBA TYP PARKETA |
|  | SO 03 - ŠTĚRKOVÝ NÁSYP (fr. 11-22) |
|  | SO 03 - TRÁVNÍK |

POZNAMKA:

V MÍSTĚ STAVBY SE NACHÁZEJÍ INŽENÝRSKÉ SÍTĚ, PŘED ZAHÁJENÍM STAV. PRACÍ ZAJISTIŤ ZHOTOVITEL, U SPRÁVCŮ TĚCHTO SÍTÍ, JEJICH VYTÝČENÍ.

Vypracovali:		Zodpovědný projektant:		Hlavní inženýr projektu:	
ING. Antonín NÁDVORNIK		ING. Jaroslav DVOŘÁK		ING. Jaroslav DVOŘÁK	
Místo stavby: Nádražní 88, Skřivany 503 52					
Investor: Správa železnic, státní organizace, Dílažďená 1003/7, 110 00 Praha					
Akce: Skřivany ON – oprava – PD					
Objekt: SO 02 OPRAVA NÁDRAŽNÍ BUDOVY					
Výkres: D.2.1 ARCHITEKTONICKO-STAVEBNÍ ŘEŠENÍ					
ŘEZ B-B					