



POHLED JIHOVÝCHODNÍ

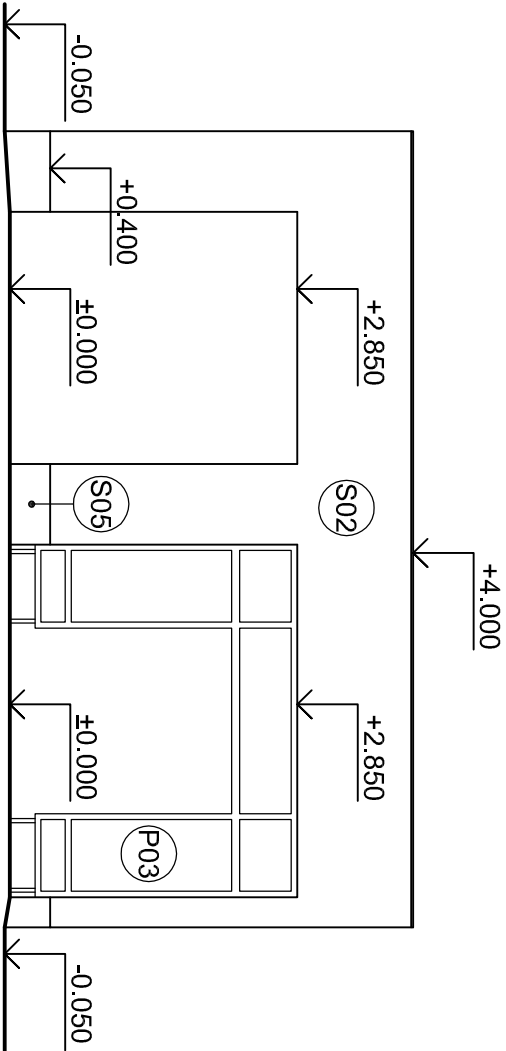


POHLED SEVEROVÝCHODNÍ

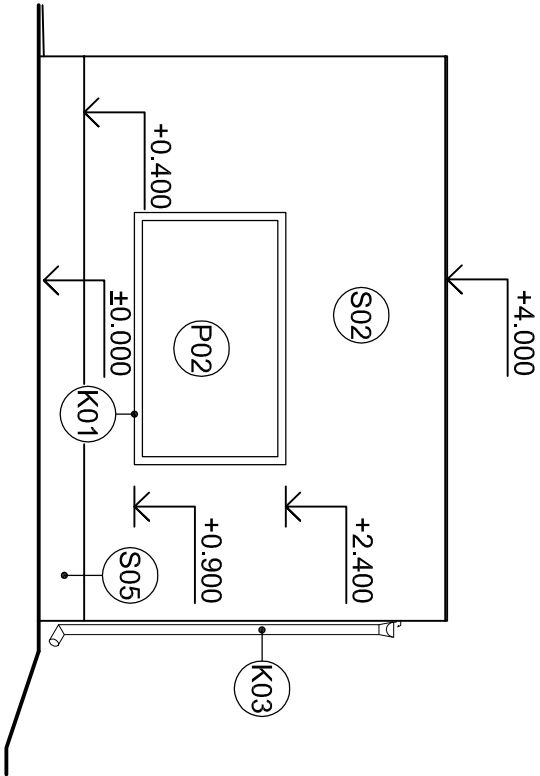


# POHLEDY

POHLED SEVEROZÁPADNÍ

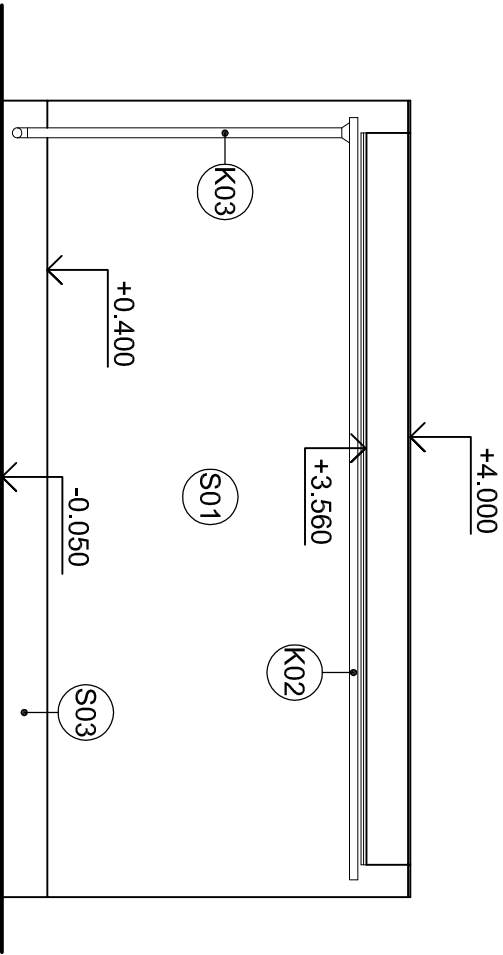

POHLED JIHOZÁPADNÍ

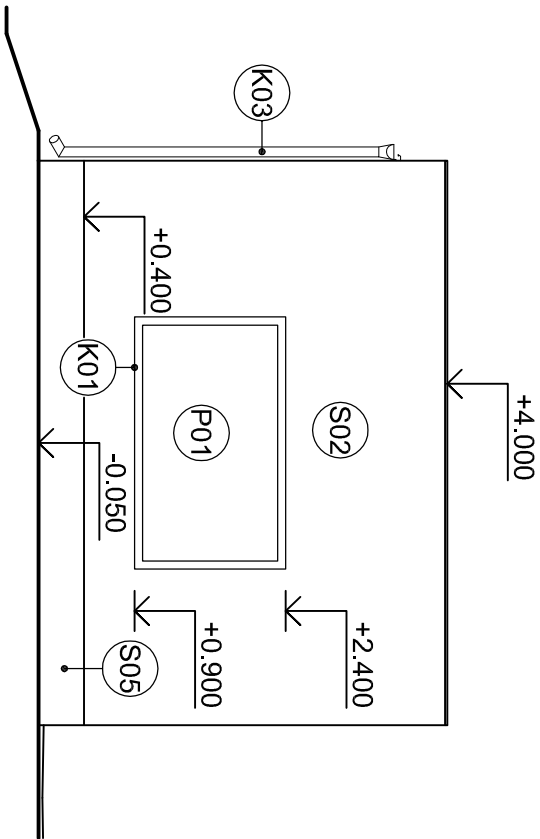

Vyracovali:		Zodpovědný projektant:		Hlavní inženýr projektu:	
ING. Antonín NÁDVORNIK		ING. Jaroslav DVOŘÁK		ING. Jaroslav DVOŘÁK	
Místo stavby: Nádraží 88, Skřivany 503 52		Investor: Správa železnic, státní organizace, Dílažďená 1003/7, 110 00 Praha		Sine s.r.o., +420 775 124 685 IČ: 288 14 878 www.sinc.cz	
Akce: SKřivany ON – oprava – PD		Formát: 2 A4		Paré:	
Datum: 05/2021		Stupeň: DSJ			
Objekt: SO 02 OPRAVA NÁDRAŽNÍ BUDOVY		Zak. č.: 210105			
Výkres: D.2.1 ARCHITEKTONICKO-STAVEBNÍ ŘEŠENÍ		Měřítko: 1:75			
POHLEDY		Č.v.		D.2.1.8	



PROJEKČNÍ A INŽENÝRSKÁ SPOLEČNOST  
Sine s.r.o.  
IČ: 288 14 878  
www.sinc.cz