


← SMĚR VALAŠKÉ MEZIŘÍČÍ

→ SMĚR ROŽNOV POD RADHOŠTĚM

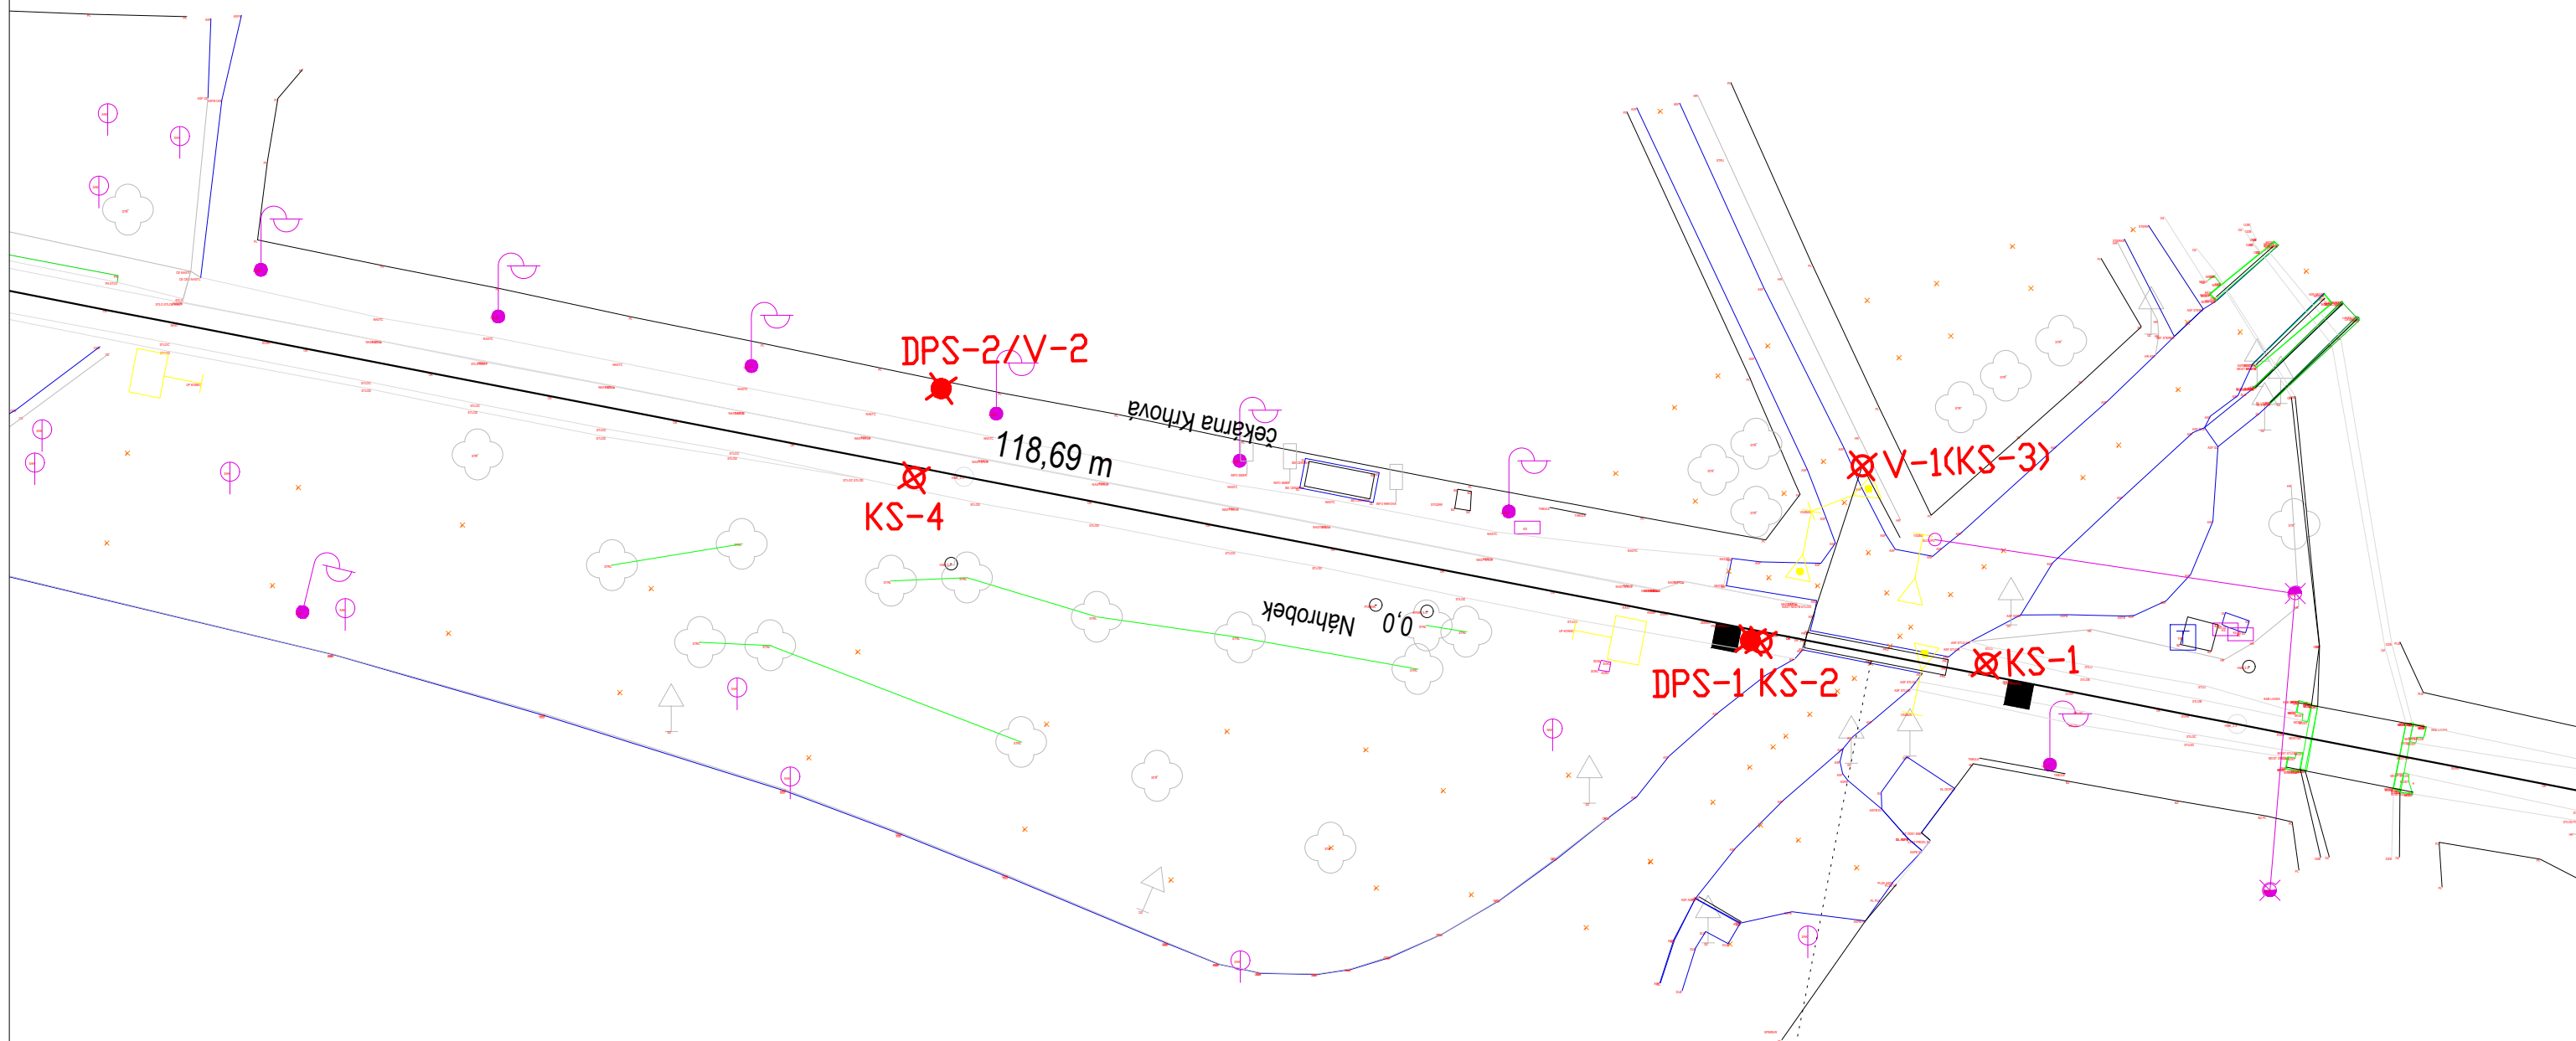

2,2

VYSVĚTLIVKY:

- DPS 1,2 DYNAMICKÁ PENETRAČNÍ SONDA TYP DPM (30kg)
- ⊕ KS 1–5 KOPANÁ SONDA / VRTANÁ SONDA

Přejezd P7412
evid. km 2,265

2,3

SITUACE SOND P 7412 v km 2,265