


v zadní části racku
v zadní části racku
v zadní části racku

Modem demontován. Přestěhován
do zast. Krhová


v zadní části racku
v zadní části racku

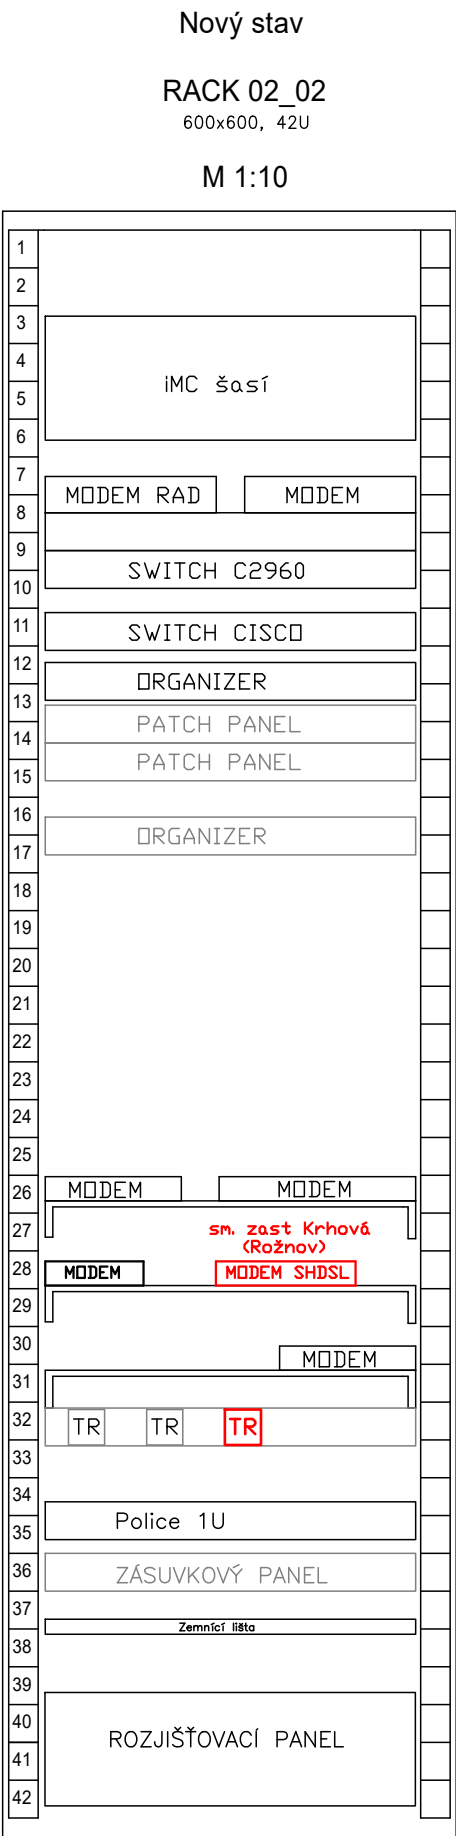

v zadní části racku
v zadní části racku
v zadní části racku

Náhrada modemu Patton 3088
za 4-portový SHDSL modem

v zadní části racku
v zadní části racku

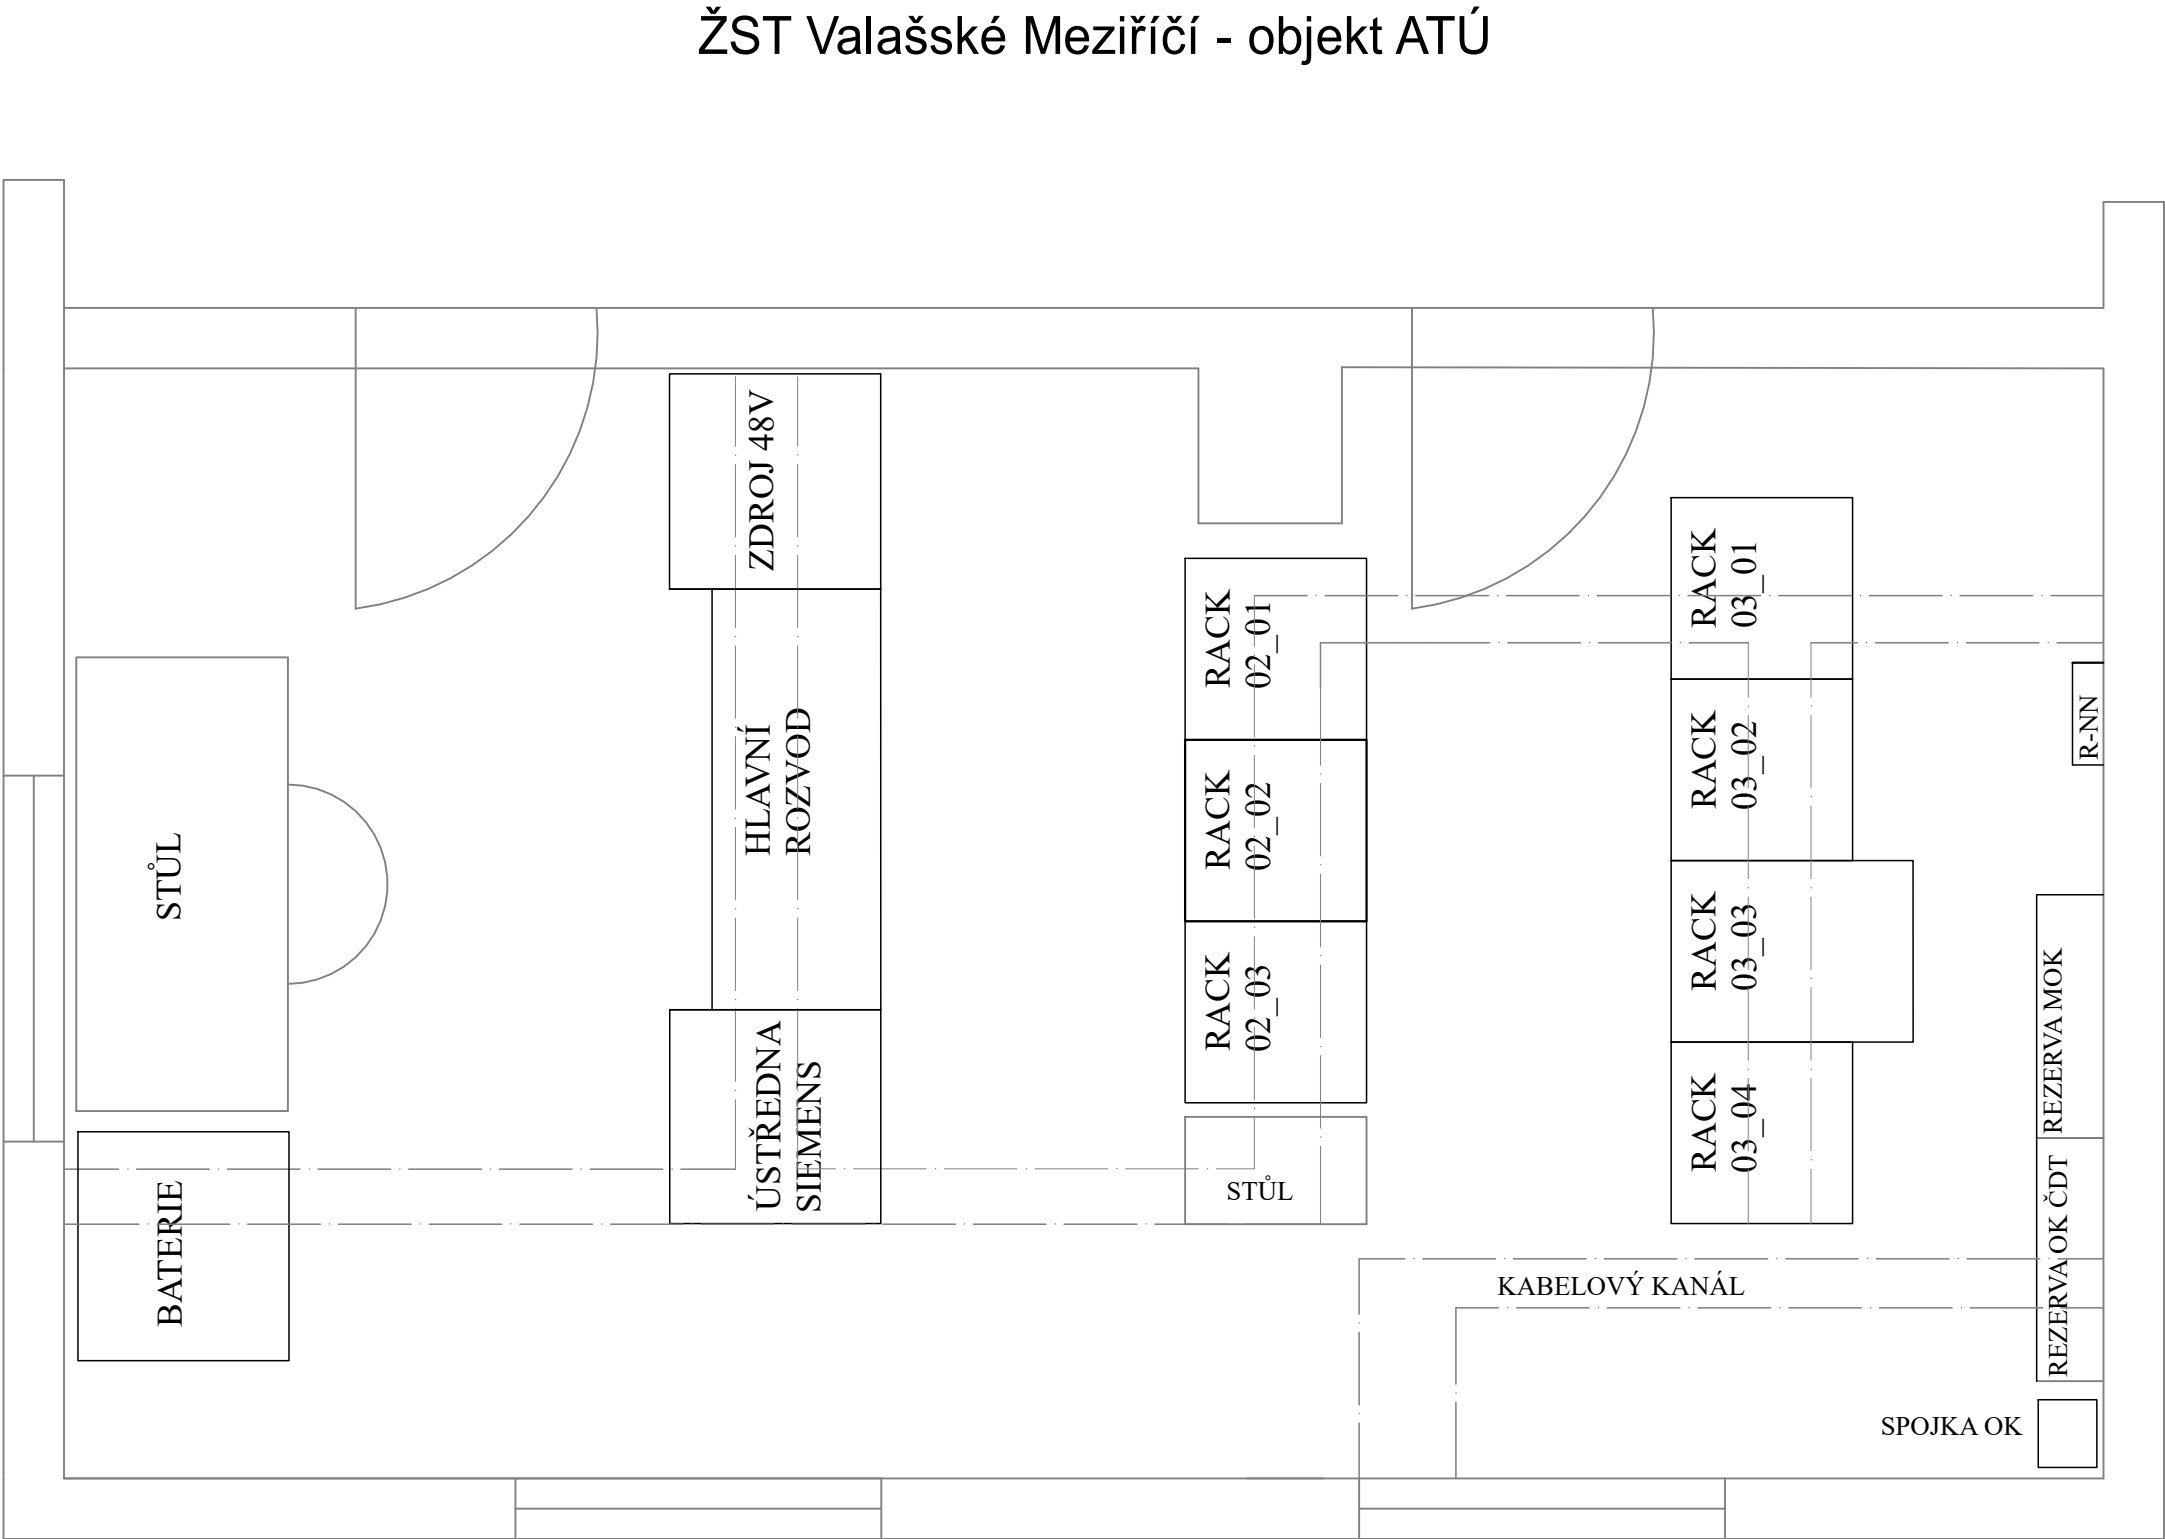

	EVROPSKÁ UNIE Evropské strukturální a investiční fondy Operační program Doprava		Ministerstvo dopravy Státní fond dopravní infrastruktury
Orientační schéma:		Razítko oprávněné osoby:	
Podpis:		Datum: 27.5.2021	
Revize:	Datum:	Popis:	Kontroloval:
P01	27.03.2021	Dokumentace k připomínkám	Ing. Pavel Gajdečka
P02	27.04.2021	Dokumentace po připomínkách	Ing. Pavel Gajdečka
000	27.05.2021	Definitivní odevzdání dokumentace	Ing. Pavel Gajdečka

Stavebník/Investor:	Správa železnic, státní organizace	
Adresa:	Dlážděná 1003/7, 110 00 Praha 1	
Zástupce investora:	Stavební správa východ	
Adresa:	Nerudova 773/1, 779 00 Olomouc	

Zhotovitel stavby:	DMC Havlíčkův Brod s.r.o.	
Adresa:	Průmyslová 941, 580 01 Havlíčkův Brod	
Kontakt:	T: +420 569 400 520 E: culka@dmchb.cz	
Zhotovitel objektu:	Signal Projekt s.r.o.	
Adresa:	Videňská 55, 639 00 Brno	
Kontakt:	T: +420 543 233 962 E: projekce@signalprojekt.cz	
Hlavní projektant (HIP):	Specialista: Ing. Pavel Gajdečka	Odpovědný projektant: Ing. Pavel Gajdečka
Bc. Josef Culka		Zpracovatel: Ing. Pavel Gajdečka

Název stavby/akce:	Rekonstrukce PZS vč. povrchu v km 2,265 (P7412) na trati Valašské Meziříčí - Rožnov p/R	Označení (S-kód): S622000135
Název části:	Dálková, optická, závěsná kabelizace(DK,DOK,ZOK)	Označení zhotovitele: 20053
Název objektu:	Úprava stávajících sdělovacích kabelů	Označení části: D.1.2.05
Název přílohy:	ŽST Valašské Meziříčí - ATÚ, umístění zařízení	Označení objektu/komplexu: PS 02
Název dílčí části přílohy:		Číslo přílohy: 2 . 007
Kraj:	Katastrální území: Zlínský Krhová [776505]	Paré:
TUDU:	214112	
Stupeň dokumentace:	Datum zpracování: DUSP 27.5.2021	Formáty: 5 x A4
Měřítka:	1:25	

S-kód:	Stupeň dokumentace:	Část:	Objekt:	Podobjekt:	Příloha:	Revize:
S 6 2 2 0 0 0 1 3 5	0	U S P	0 1 2 0 5	P 5 0 2 X X X X	X X - 2 - 0 0 7	0 0 0
[Prostor pro další informace]						