



VZOROVÝ ŘEZ KŘÍŽENÍ ŽEL. SVRŠKU
Měřítko: 1:100

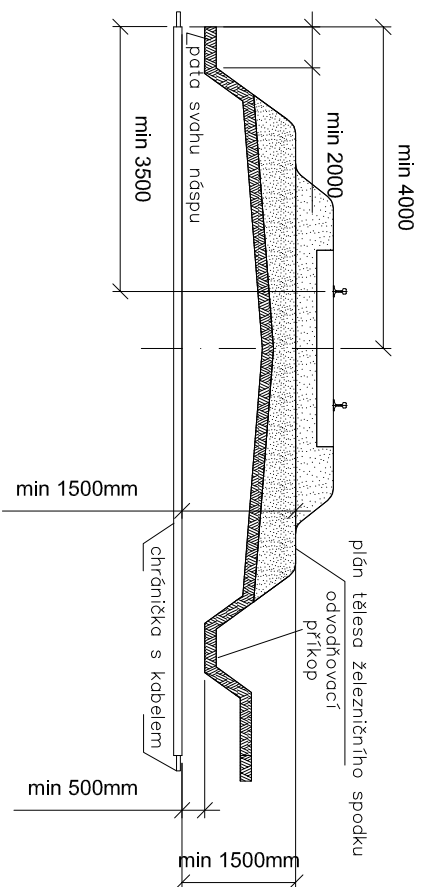


Poznámka 1: Platí i pro více kolejnou trať. Platí vždy větší míra.

Poznámka 2: Na širé trati se můj ukončit chránička až za odvodňovacím příkopem.

VZOROVÝ ŘEZ KABELOVOU RÝHOU
Měřítka: 1:50

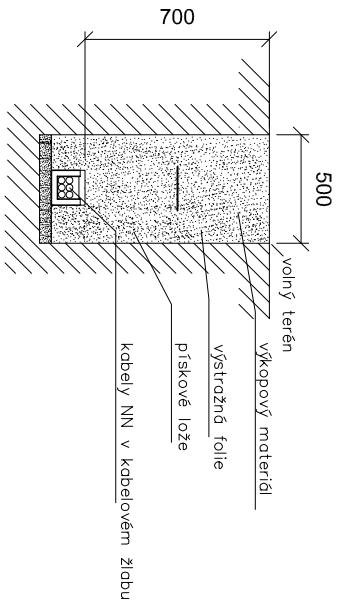

VZOROVÝ ŘEZ KŘÍŽENÍ VOZOVKY
Měřítko: 1:100

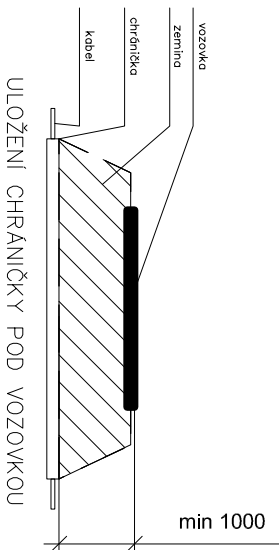


NEJMENŠÍ DOVOLENÉ KRYTÍ PODZEMNÍCH SÍTÍ DLE ČSN 73 6005

MINIMÁLNÍ KRYTÍ:			
DRUH VEDENÍ	CHODNÍK	VOZOVKA	VOLNÝ TERÉN
SÍLOVÉ KABELY DO 1 kV	0,35 m	1,00 m	0,70/0,35* m
SÍLOVÉ KABELY DO 10 kV	0,50 m	1,00 m	0,70 m
SÍLOVÉ KABELY DO 35 kV	1,00 m	1,00 m	1,00 m
SÍLOVÉ KABELY DO 220 kV	1,30 m	1,30 m	1,30 m

*) v mechanickej ochrane

POZNÁMKA:

PŘED ZAHÁJENÍM VEŠKERÝCH VÝKOPOVÝCH PRACÍ BUDE PROVEDENO VYTÝČENÍ
PODZEMNÍCH INŽENÝRSKÝCH SÍTÍ.

 EVROPSKÁ UNIE Evropské strukturální a investiční fondy Operační program Doprava		 Ministerstvo dopravy Státní fond dopravní infrastruktury	
Orientační schéma:		Razítko oprávněné osoby:	
<div></div>		<div></div>	
Revize:		Datum:	
P02	27.04.2021	Kontrolovali:	
P01	27.03.2021	Bc. Rudolf Morawitz	
		Bc. Rudolf Morawitz	
Stavebník/Investor:			
Adresa: Správa železnic, státní organizace			
Dílaždená 1003/7, 110 00 Praha 1			
Zástupce investora: Stavební správa východ			
Adresa: Nerudova 773/1, 779 00 Olomouc			
			
Zhotovitel stavby: DMC Havlíčkův Brod s.r.o.			
Adresa: Průmyslová 941, 580 01 Havlíčkův Brod			
Kontakt: T: +420 569 400 520			
E: culka@dmchb.cz			
			
Zhotovitel objektu: Signal Projekt s.r.o.			
Adresa: Vídeňská 55, 639 00 Brno			
Kontakt: T: +420 543 233 962			
E: projekce@signalprojekt.cz			
			
Hlavní projektant (HIP):		Zpracovatel:	
Bc. Josef Culka	Specialista: Ing. Marek Vývoda	Ing. Marek Vývoda	
Název stavby/akce:		Označení (S-kód):	
Rekonstrukce PZS vč. povrchu v km 2,265 (P7412) na trati Valašské Meziříčí - Rožnov p/R		S622000135	
		Označení zhotovitele:	
		20053	
Název části:		Označení části: D.2.3.6	
Název objektu: Napájení NN a osvětlení		Označení objektu/komplexu: SO 10	
		12	
Název přílohy: Vzorové řezy uložení kabelů		Číslo přílohy:	
Název dílčí části přílohy:		Paré:	
Kraj: Zlínský	Katastrální území: Křhová [776505]	TUDU: 214112	
Stupeň dokumentace:		Datum zpracování:	
DUSP	27.5.2021	Formáty: 2 x A4	
Měřtko: -			
S-kód: Stupeň dokumentace: Část		Objekt: Podobjekt: Příloha: Revize:	
[Prostor pro další informace]			