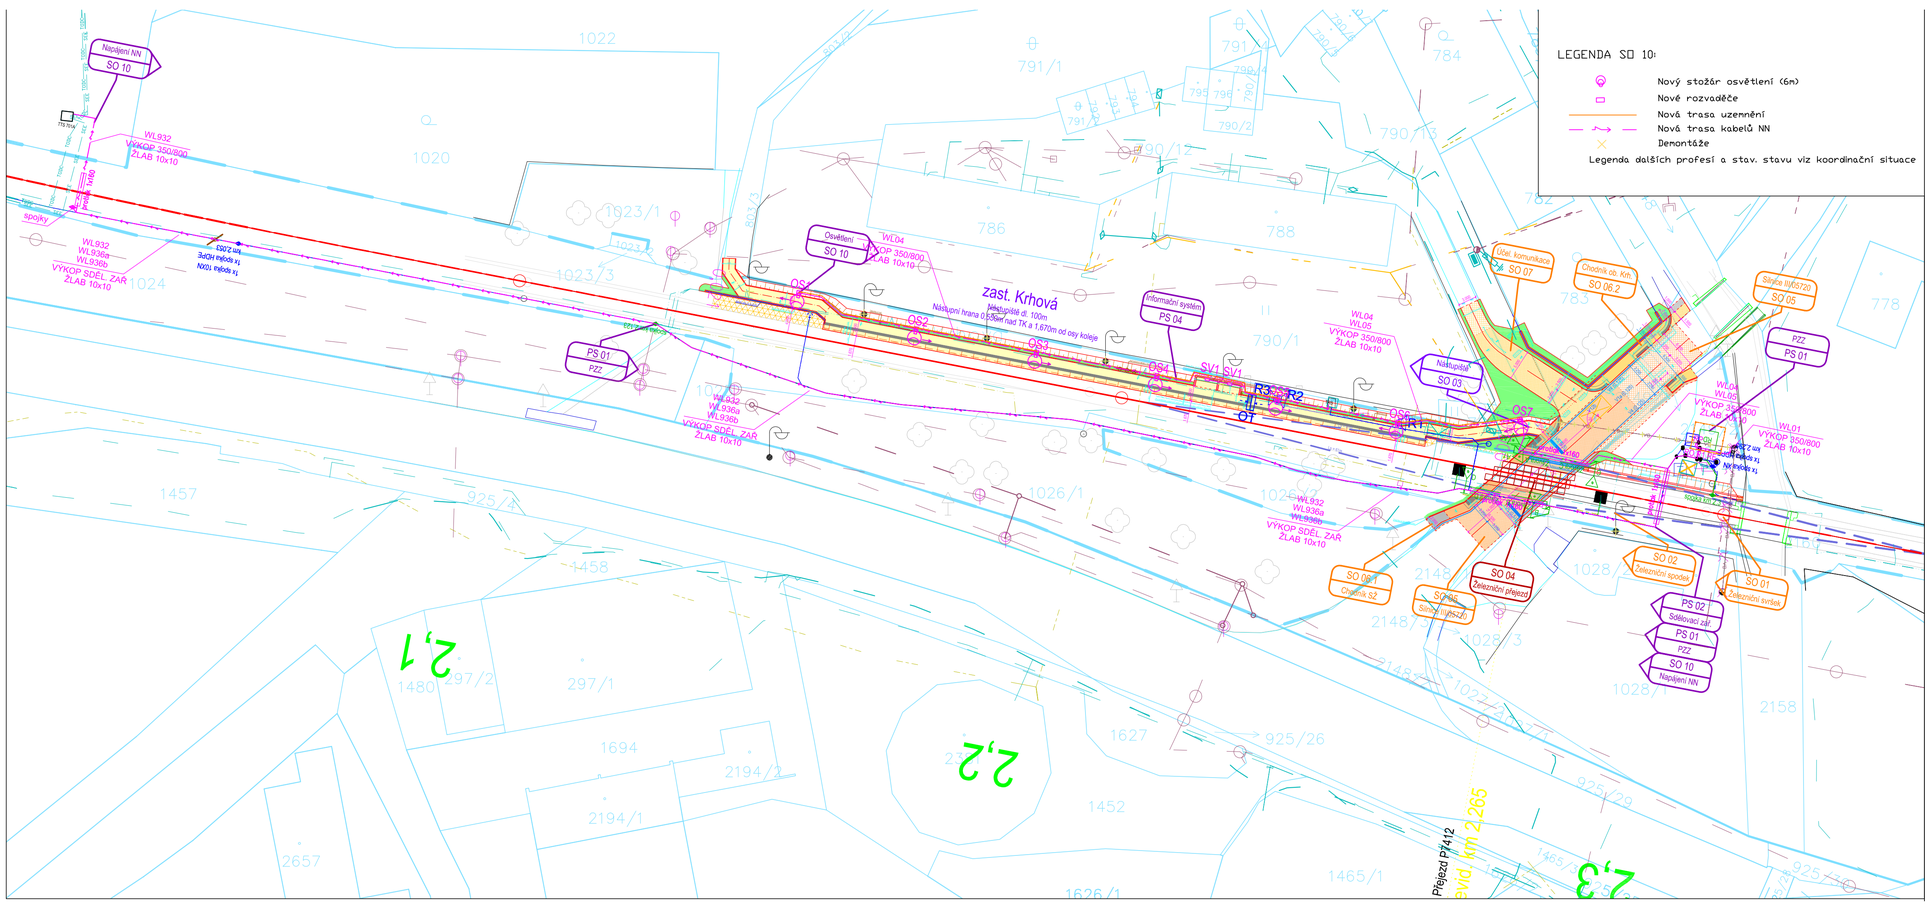

EVROPSKÁ UNIE
Evropské strukturální a Investiční fondy
Operační program Doprava

Ministerstvo dopravy
Státní fond dopravní infrastruktury

Orientační schéma:

Razítko oprávněné osoby:

Podpis: Datum:

Revize:	Datum:	Popis:	Kontroloval:
P02	27.04.2021	Dokumentace po připomínkách	Bc. Rudolf Moravitz
P01	27.03.2021	Dokumentace k připomínkám	Bc. Rudolf Moravitz

Stavebník/investor:	**Správa železnic, státní organizace**
Adresa:	Dlážděná 1003/7, 110 00 Praha 1
Zástupce investora:	Stavební správa východ
Adresa:	Nerudova 773/1, 779 00 Olomouc

SPRÁVA ŽELEZNIC

Zhotovitel stavby:	**DMC Havličkův Brod s.r.o.**
Adresa:	Průmyslová 941, 580 01 Havlíčkův Brod
Kontakt:	T: +420 569 400 520 E: culka@dmchb.cz
Zhotovitel objektu:	**Signal Projekt s.r.o.**
Adresa:	Vídeňská 55, 639 00 Brno
Kontakt:	T: +420 543 233 962 E: projekce@signalprojekt.cz

Hlavní projektant (HIP):	Specialista:	Odpovědný projektant:	Zpracovatel:
Bc. Josef Culka	Ing. Marek Vývoda	Ing. Marek Vývoda	Ing. Marek Vývoda

Název stavby/akce:	**Rekonstrukce PZS vč. povrchu v km 2,265 (P7412) na trati Valašské Meziříčí - Rožnov p/R**		Označení (S-kód): S622000135 Označení zhotovitele: 20053
Název části:	Rozvodny vn, nn, osvětlení a dálkové ovládání odpojovačů		Označení části: D.2.3.6
Název objektu:	**Napájení NN a osvětlení**		Označení objektu/komplexu: **SO 10**
Název přílohy: Název dílčí části přílohy:	Polohopis		Číslo přílohy: **02** Paré:
Kraj: Zlínský	Katastrální území: Krhová [776505]	TUDU: 214112	
Stupeň dokumentace: DUSP	Datum zpracování: 27.5.2021	Formáty: 4 x A4	Měřítko: 1:500

S-kód: Stupeň dokumentace: Část: Objekt: Podobjekt: Příloha: Revize:

[Prostor pro další informace]