
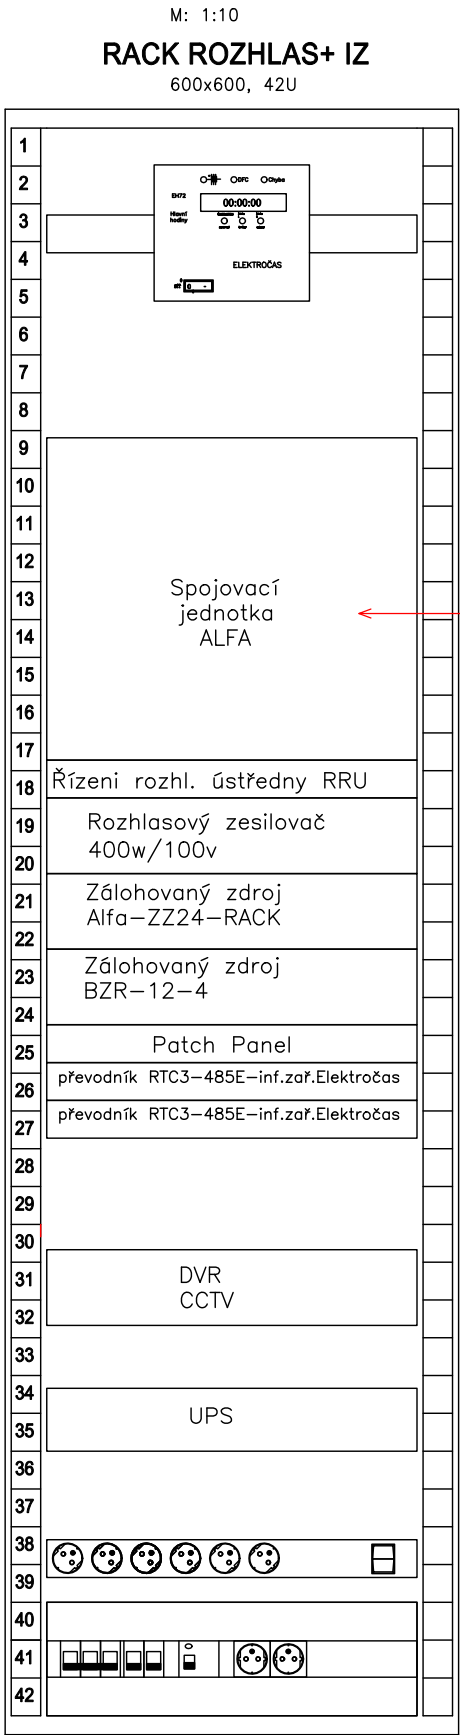



ŽST Valašské Meziříčí, VB

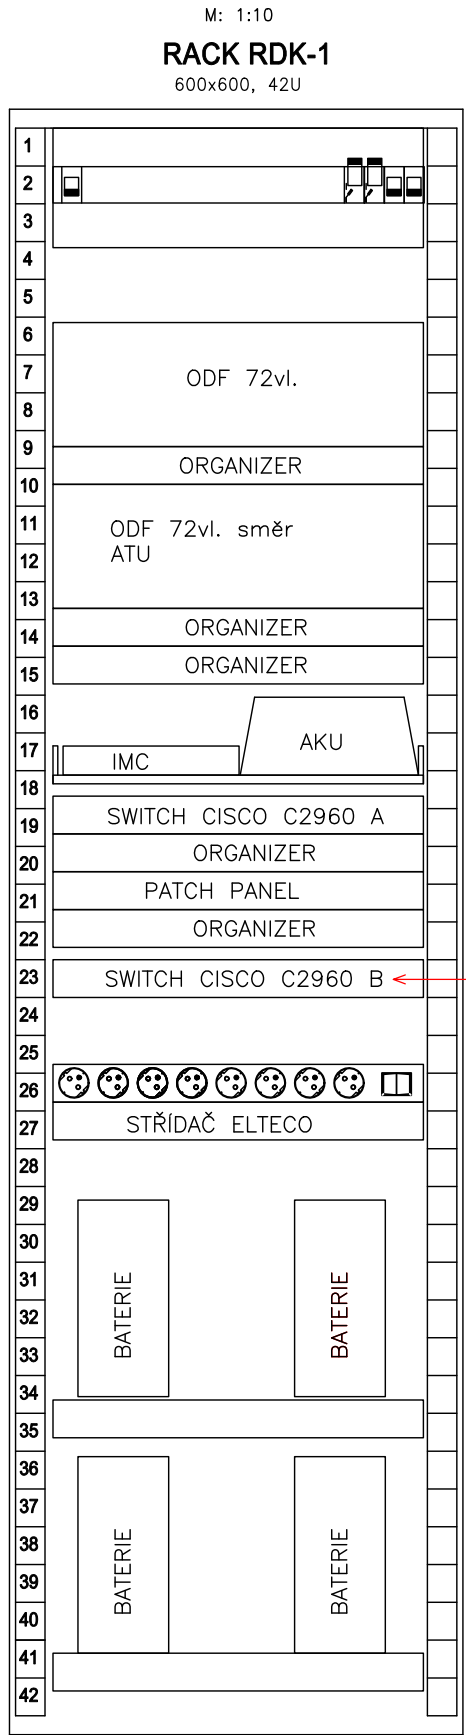

Připojení LAN karty spojovací jednotky ALFA pomocí UTP patchcord 4x2 Cat5e

Doplnění LAN karty do spojovací jednotky ALFA Připojení do switchu TDS v RDK-1 pomocí UTP patchcord 4x2 Cat5e

-úprava konfigurace
-začlenění rozhlasu na zast. Křhová
stávající ovládací pult zapojovače

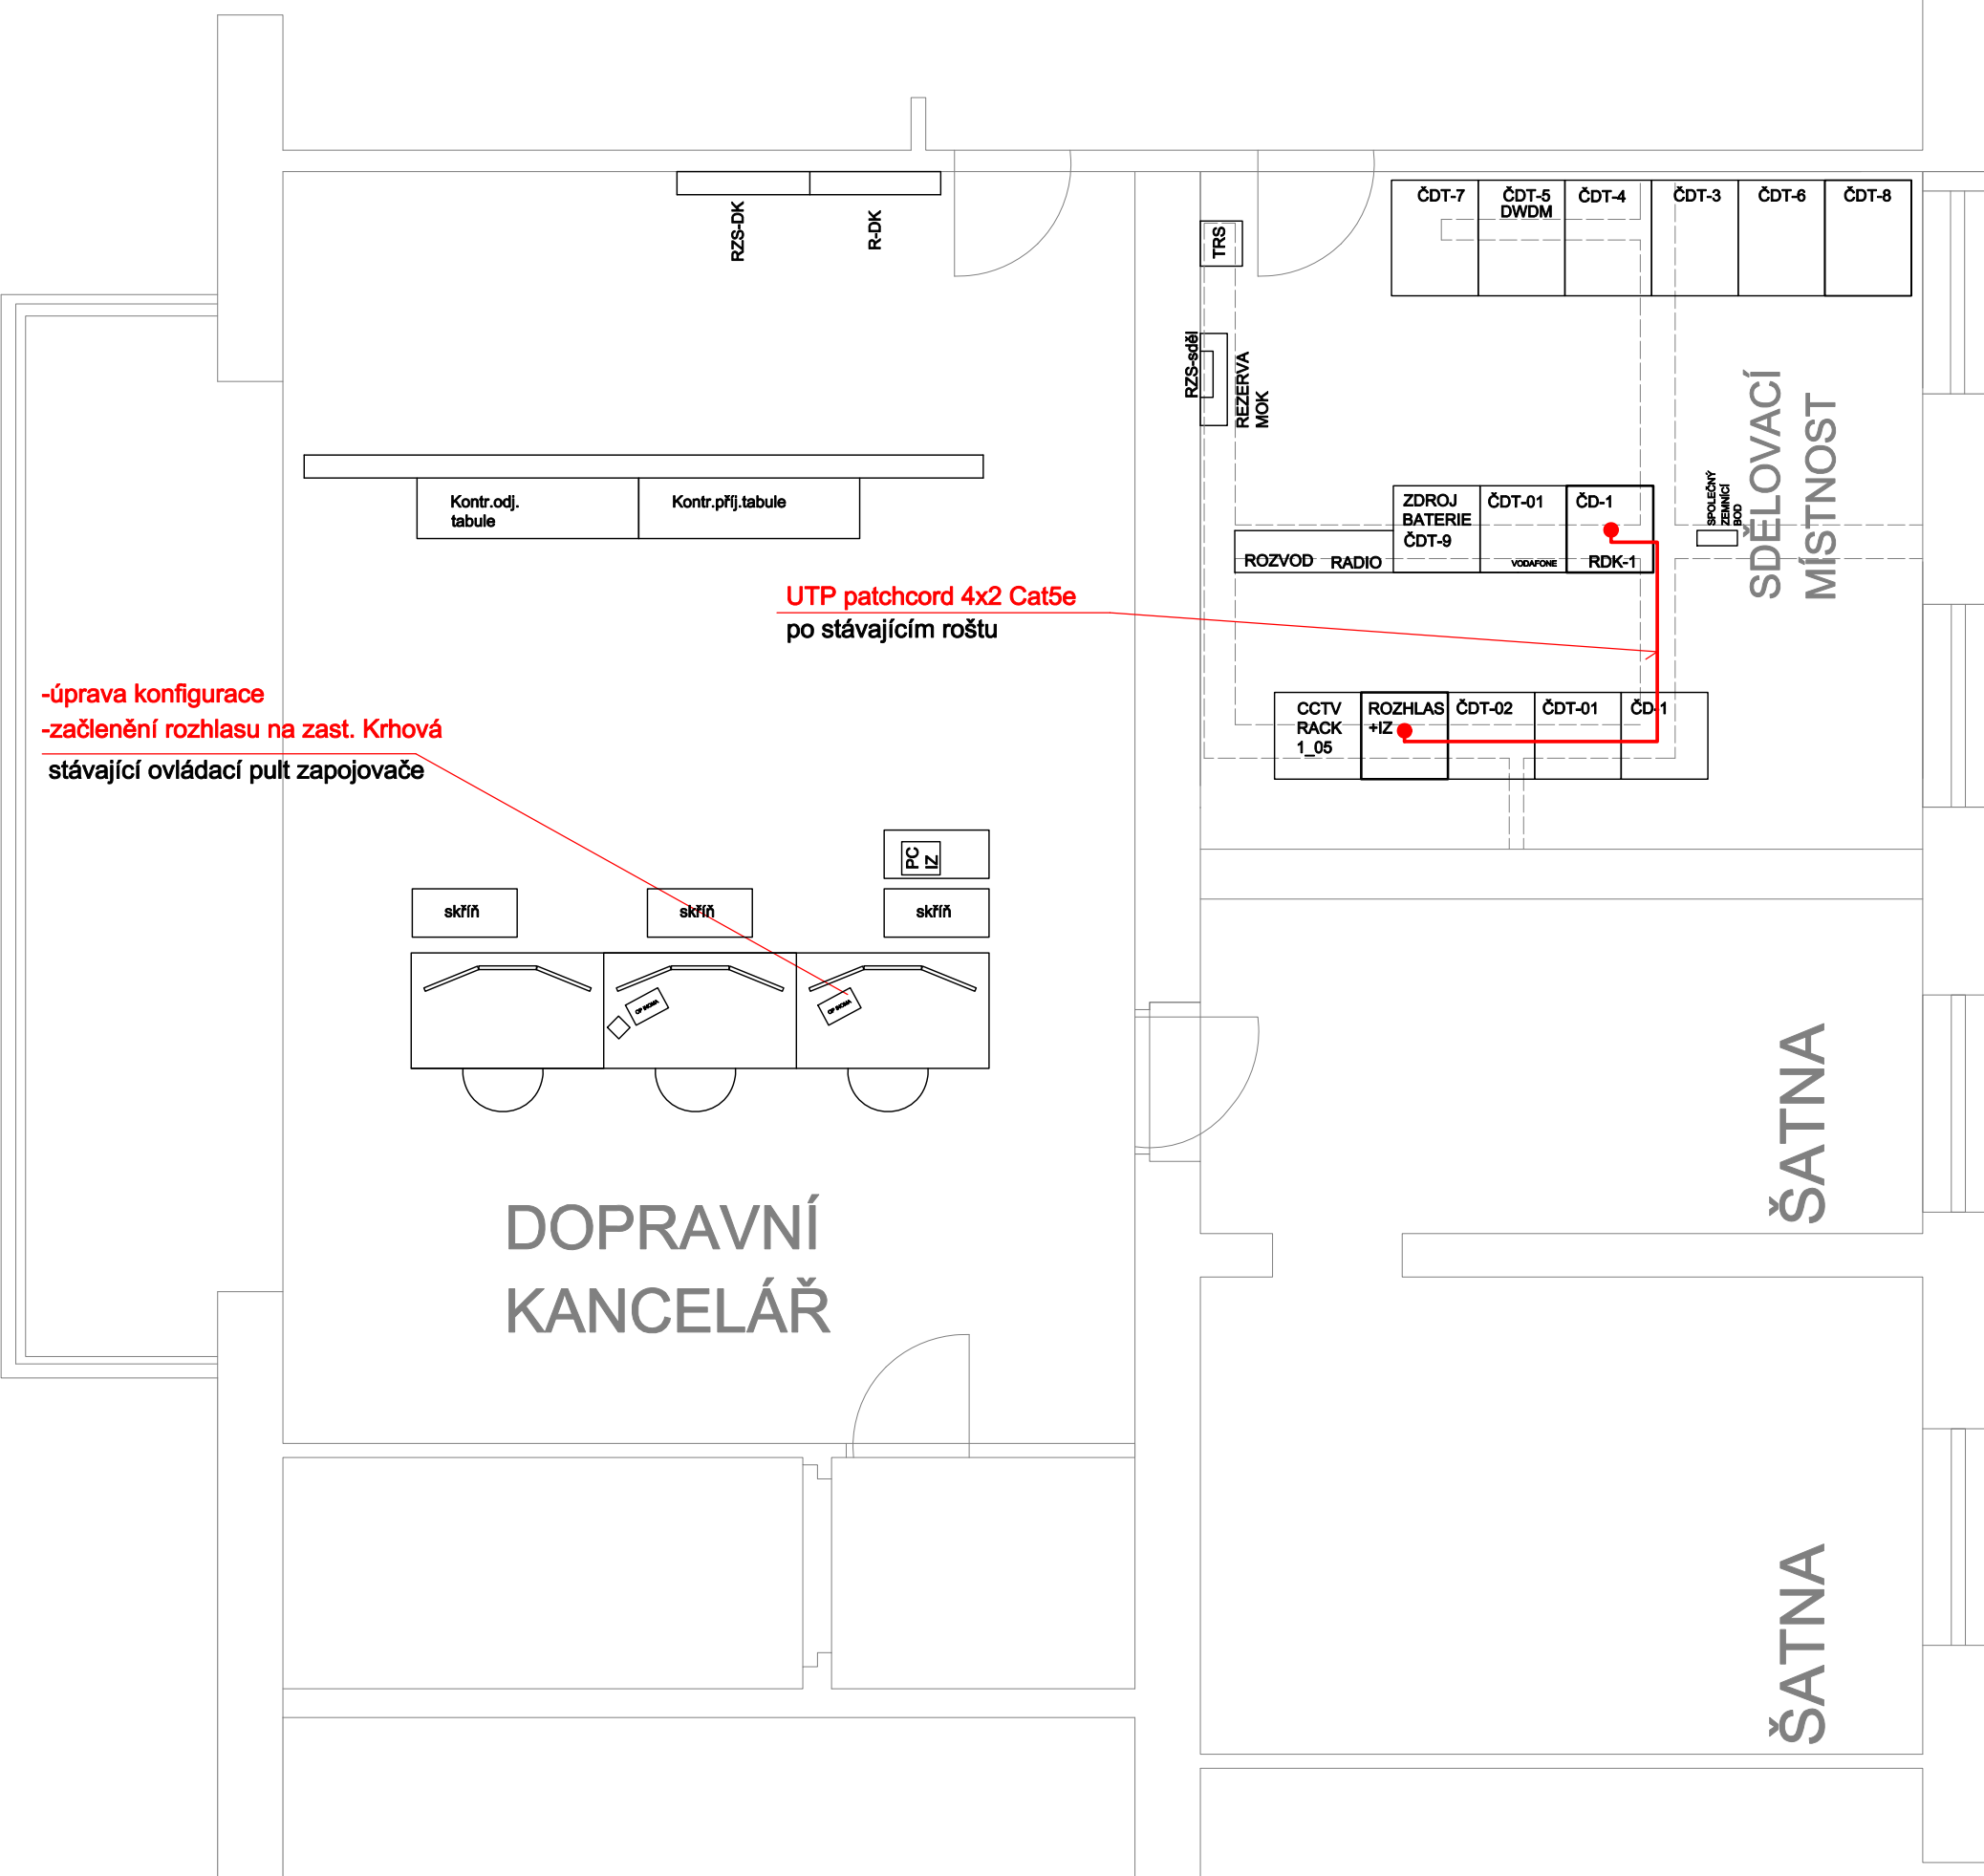

UTP patchcord 4x2 Cat5e po stávajícím roštu

EVROPSKÁ UNIE
Evropské strukturální a Investiční fondy
Operační program Doprava

Ministerstvo dopravy
Státní fond dopravní infrastruktury

Orientační schéma:

Razítko oprávněné osoby:

Podpis:

Datum:

Revize:	Datum:	Popis:	Kontroloval:
P01	27.03.2021	Dokumentace k připomínkám	Ing. Pavel Gajdečka
P02	27.04.2021	Dokumentace po připomínkách	Ing. Pavel Gajdečka
000	27.05.2021	Definitivní odevzdání dokumentace	Ing. Pavel Gajdečka

Stavebník/Investor:	Správa železnic, státní organizace		
Adresa:	Diážděná 1003/7, 110 00 Praha 1		
Zástupce investora:	Stavební správa východ		
Adresa:	Nerudova 773/1, 779 00 Olomouc		
Zhotovitel stavby:	DMC Havlíčkův Brod s.r.o.		
Adresa:	Průmyslová 941, 580 01 Havlíčkův Brod		
Kontakt:	T: +420 569 400 520 E: culka@dmchb.cz		
Zhotovitel objektu:	Signal Projekt s.r.o.		
Adresa:	Vídeňská 55, 639 00 Brno		
Kontakt:	T: +420 543 233 962 E: projekce@signalprojekt.cz		
Hlavní projektant (HIP):	Specialista:	Odpovědný projektant:	Zpracovatel:
Bc. Josef Culka	Ing. Pavel Gajdečka	Aleš Foltá	Aleš Foltá

Název stavby/akce:	Rekonstrukce PZS vč. povrchu v km 2,265 (P7412) na trati Valašské Meziříčí - Rožnov p/R	Označení (S-kód): S622000135	
Název části:	Rozhlasové zařízení	Označení zhotovitele: 20053	
Název objektu:	Rozhlasové zařízení	Označení části: D.1.2.02	
Název přílohy:	ŽST Valašské Meziříčí - VB, umístění zařízení	Označení objektu/komplexu: PS 03	
Název dílčí části přílohy:		Číslo přílohy: 2 . 006	
Kraj:	Katastrální území:	Paré:	
Zlínský	Křhová [776505]		
TUDU:	214112		
Stupeň dokumentace:	Datum zpracování:	Formáty:	Měřítko:
DUSP	27.5.2021	4 x A4	1:50

S-kód: S 6 2 2 0 0 0 1 3 5 - D U S P - Část: D 1 2 0 2 - Objekt: P S 0 3 X X X X - Příloha: 2 - 0 0 6 - Revize: 0 0 0

[Prostor pro další informace]