



PŮDORYS

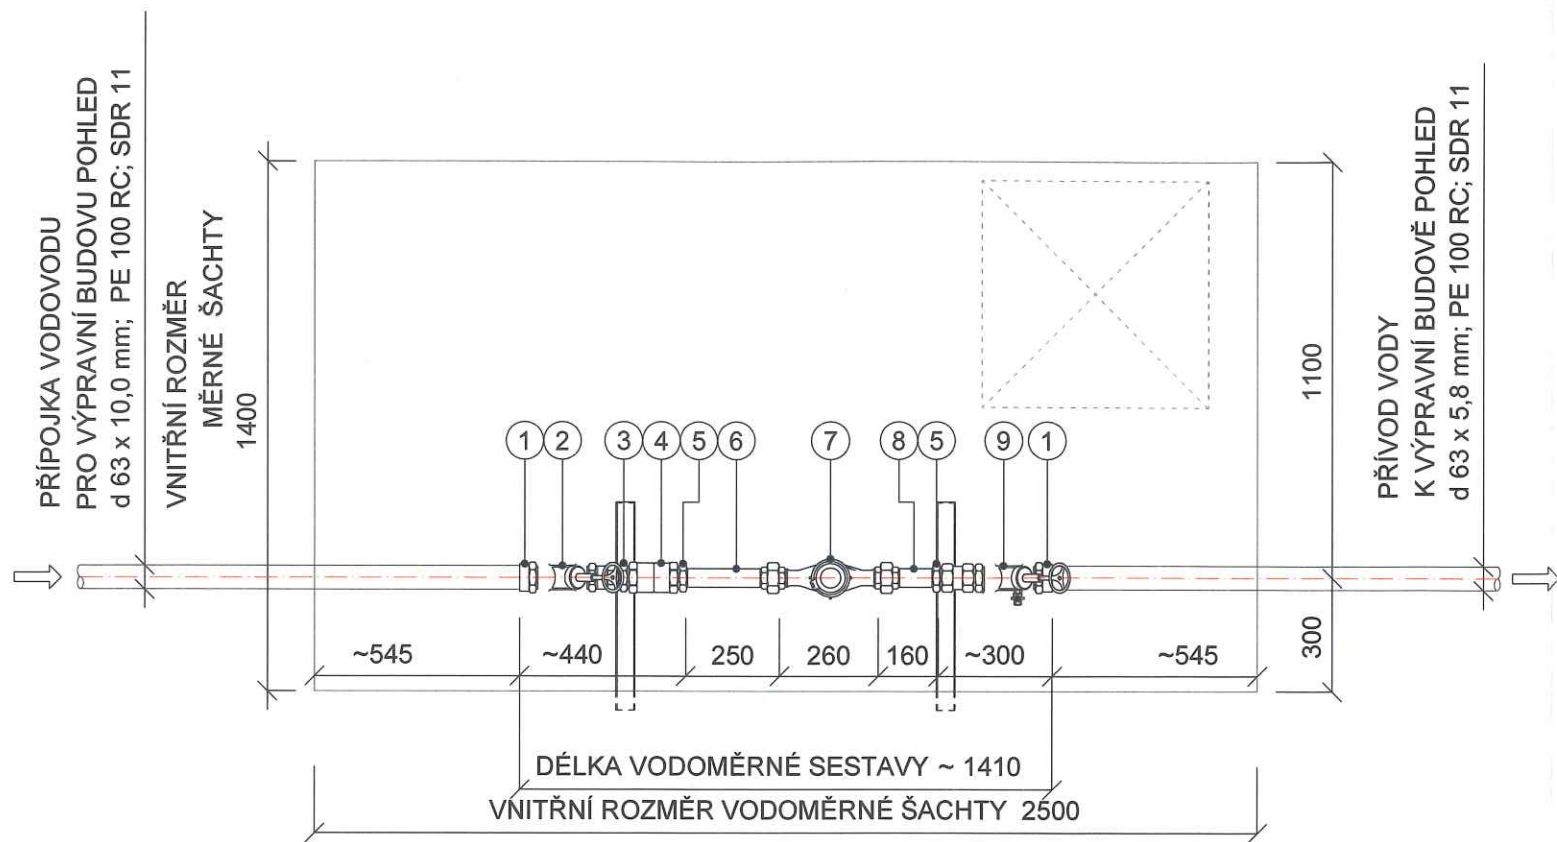

POHLED

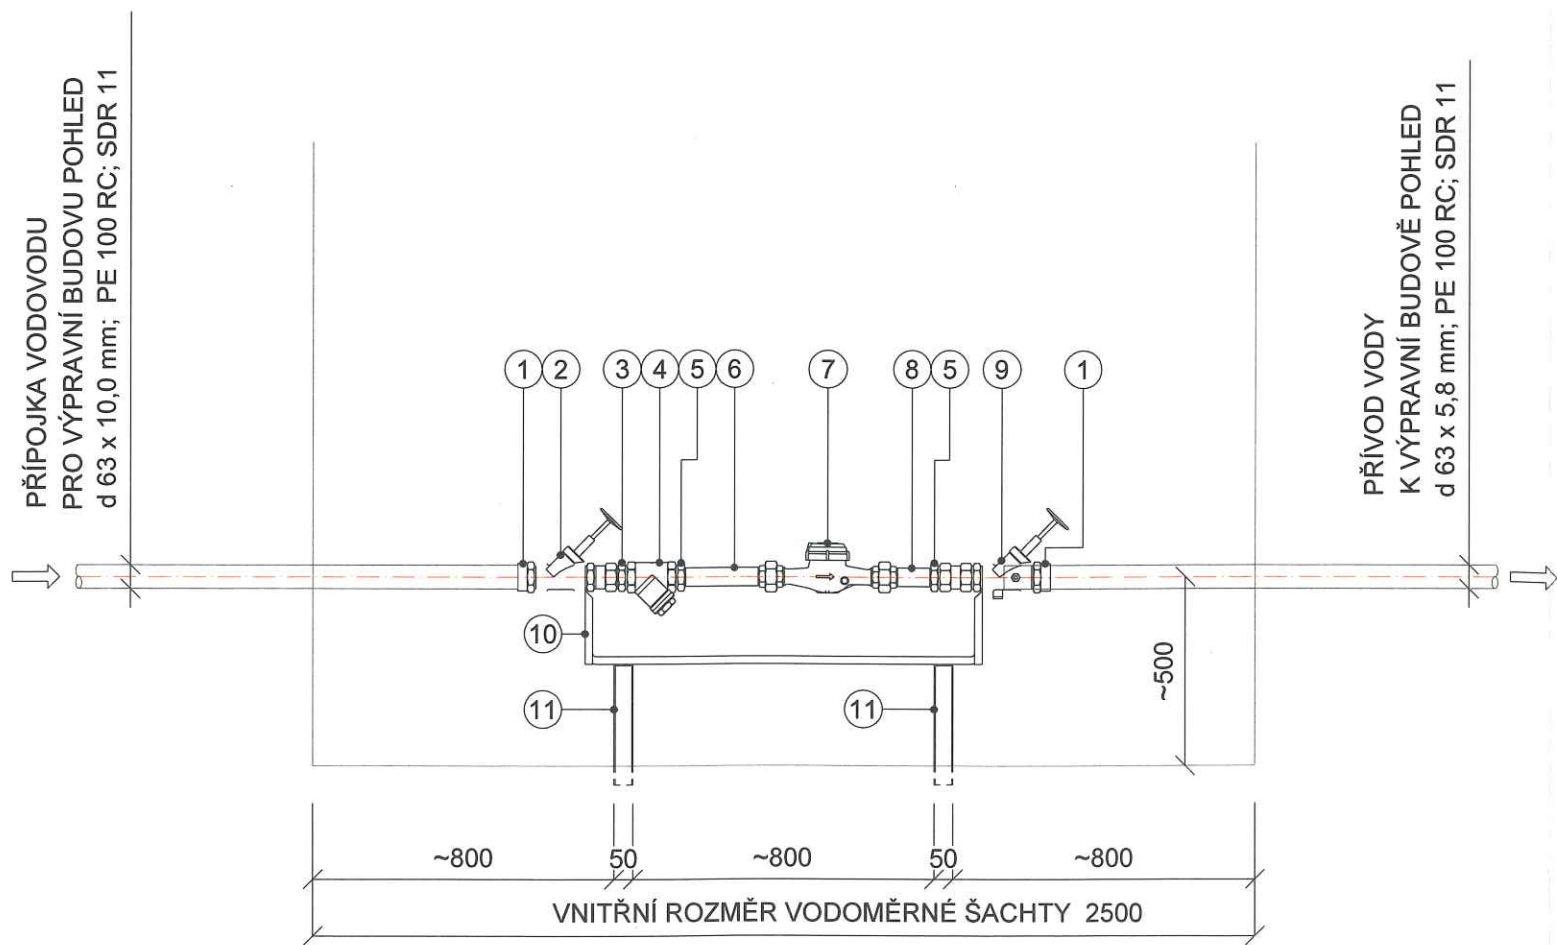

LEGENDA VODOMĚRNÉ SESTAVY:

POZ.	NÁZEV	POČET KS
1	ISIFLO PŘECHODKA S VNĚJŠÍM ZÁVITEM 63 x 2" (T110 2.1.110.632) - MOSAZ (RA 455)	2
2	ŠIKMÝ SEDLOVÝ VENTIL G 2" S PŘEVLEČNOU VODOMĚROVOU MATICÍ - KOVANÁ MOSAZ (CuZn40Pb2)	1
3	ISIFLO DVOJVŠUVKA G 2" (18.1.1.2) - MOSAZ (RA 455)	2
4	FILTR G 2" - MOSAZ, NEREZOVÉ SÍTKO	1
5	ISIFLO REDUKCE G 2"- 6/4" S VNĚJŠÍM A VNITŘNÍM ZÁVITEM (18.3.1264) - MOSAZ (RA 455)	2
6	UKLIDŇUJÍCÍ ÚSEK POTRUBÍ DN 40 (48,3 x 4,05 mm) PŘED VODOMĚREM; DL. 6x DN = cca 250 mm - NEREZOVÉ POTRUBÍ JAKOST 1.4541	1
7	VODOMĚR Qn 6; Qmax. 12,0 m³/hod.; DN 25; ZÁVITOVÉ PŘIPOJENÍ 6/4"	1
8	UKLIDŇUJÍCÍ ÚSEK POTRUBÍ DN 40 (48,3 x 4,05 mm) ZA VODOMĚREM; DL. 4x DN = cca 160 mm - NEREZOVÉ POTRUBÍ JAKOST 1.4541	1
9	ŠIKMÝ SEDLOVÝ VENTIL G 2" S PŘEVLEČNOU VODOMĚROVOU MATICÍ INTEGROVANOU ZPĚTNOU KLAPOUKOU A VYPOUŠTĚNÍM - KOVANÁ MOSAZ (CuZn40Pb2)	1
10	KONZOLA S PROLISY A OTVORY - NEREZOVÉ PROFILY	1
11	PODPĚRY VODOMĚRNÉ SESTAVY - NEREZOVÉ U PROFILY 50 x 25 x 3/3 mm	2

D DOKUMENTACE OBJEKTU

D.1 DOKUMENTACE INŽENÝRSKÉHO OBJEKTU

b) Výkresová část

PROFI Jihlava spol. s r.o.  
Pod Příkopem 6, 590 01 Jihlava  
IČ: 16190228  
DIČ: CZ16190228

vedoucí projektant	Ing. Pohořelý		
zodp. projektant	Ing. Pohořelý		
vypracoval /CAD	Fiala		
kontroloval	Ing. Kouba		
investor	SŽDC Oblastní ředitelství Brno Kounicova 26, 611 43 Brno	formát	2 A4
akce	POHLED, VÝPRAVNÍ BUDOVA - OPRAVA VODOVODNÍ PŘÍPOJKY	datum	červenec 2019
		stupeň	DÚR
		zak.č.	2019-000068
		paré č.	4
obsah	DETAIL VODOMĚRNÉ SESTAVY	měřítko	1:10
		č. výkresu	D.05