OPRAVA VODOVODNÍ PŘÍPOJKY

MĚŘÍTKO DÉLEK 1:500
MĚŘÍTKO VÝŠEK 1:100

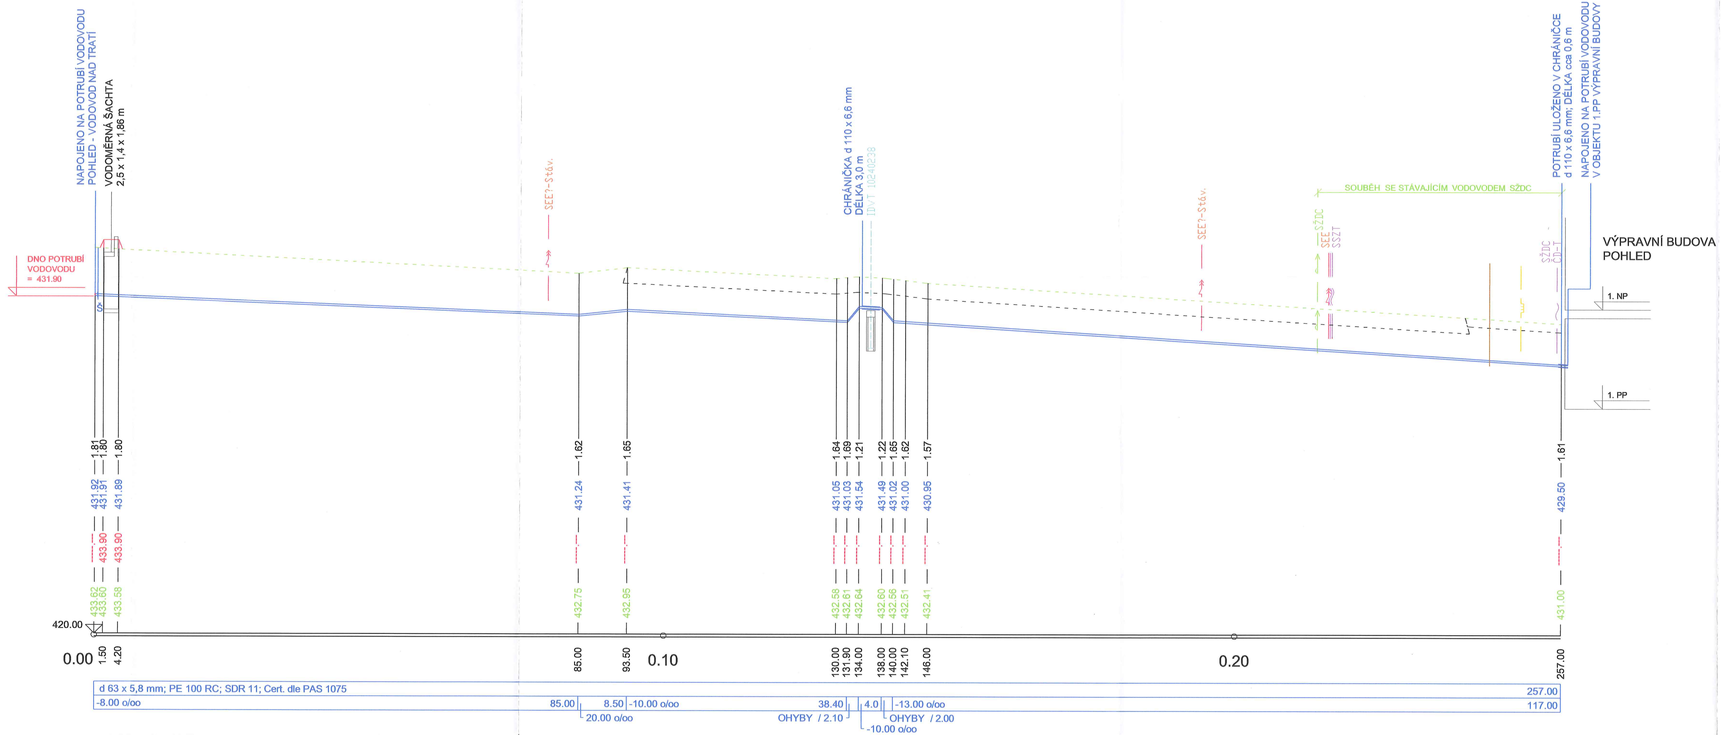

POZNÁMKY K DRUHU POVRCHU:
CHODNÍK - Z. DL. = CHODNÍK - ZÁMKOVÁ DLAŽBA

LEGENDA STÁVAJÍCÍCH OSTATNÍCH SÍTÍ A OBJEKTŮ KŘÍŽENÝCH S VODOVODEM:

- SŽDC ČD-T — SÍTĚ SŽDC A ČD - TELEMATIKA
- SSZT — SÍTĚ SŽDC - SSZT
- SEE — SILOVÉ VEDENÍ SŽDC - SEE
- SÍTĚ CETIN
- SŽDC — STÁVAJÍCÍ PŘÍPOJKA VODOVODU PRO VÝPRAVNÍ BUDOVU ČD
- STL PŘÍPOJKA PLYNOVODU K VÝPRAVNÍ BUDOVĚ ČD - INNOGY
- PŘÍPOJKA TLAKOVÉ KANALIZACE OD VÝPRAVNÍ BUDOVY ČD - NÁVRH
- IDVT 10240238 — VODNÍ TOK

PROfi Jihlava spol. s r.o
Pod Příkopem 6, 586 01 Jihlava
IČ: 18192829
DIČ: CZ18192829

D DOKUMENTACE OBJEKTU

vedoucí projektant	Ing. Pohořelý	
zodp. projektant	Ing. Pohořelý	
vypracoval /CAD	Fiala	
kontroloval	Ing. Kouba	

PROfi Jihlava, spol. s r.o., Pod Příkopem 6, 586 01 Jihlava
tel.: 567 579 191, www.profijih.cz

investor	SŽDC Oblastní ředitelství Brno Kounicova 26, 611 43 Brno
akce	POHLED, VÝPRAVNÍ BUDOVA - OPRAVA VODOVODNÍ PŘÍPOJKY
obsah	PODÉLNÝ PROFIL PŘÍPOJKY VODOVODU

formát	4 A4
datum	červenec 2019
stupeň	DÚR
zak.č.	2019-000068
paré č.	4
měřítko	1:500/100
č. výkresu	D.01