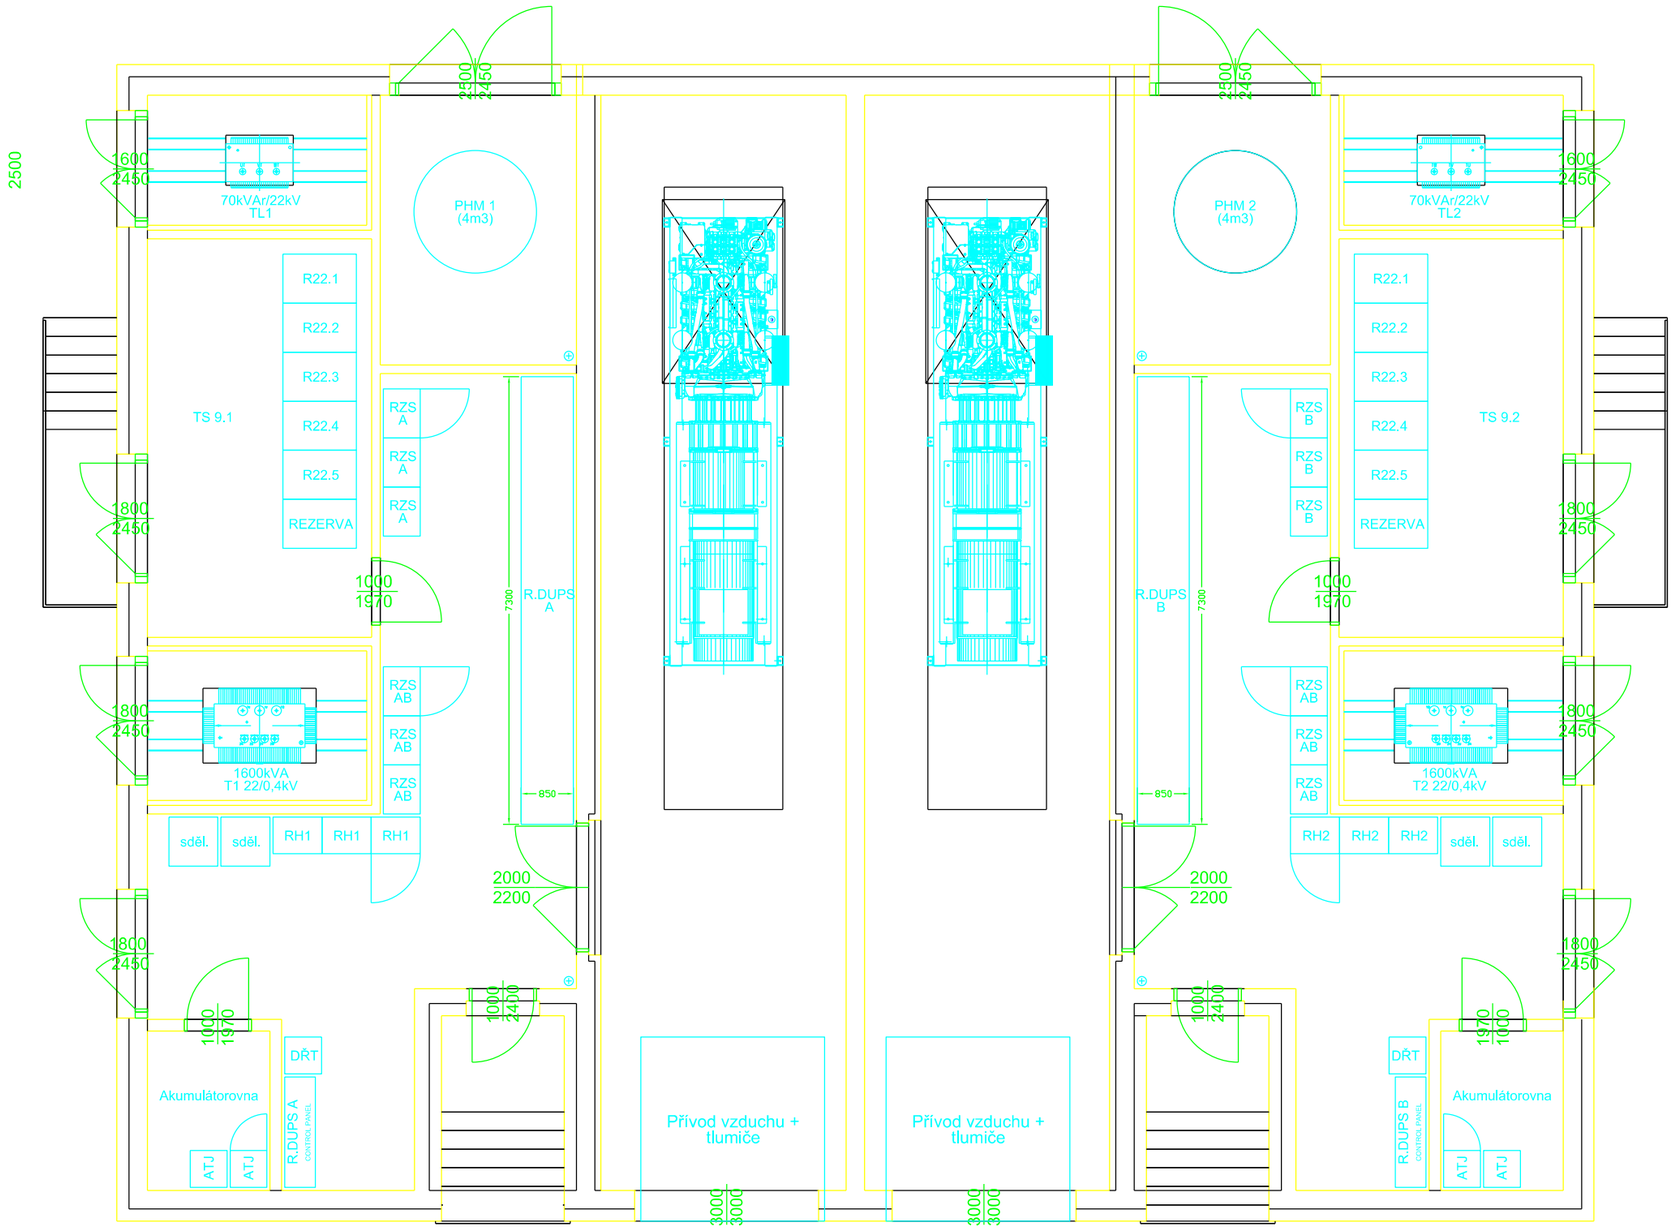

PO PŘIPOMÍNKOVÉM ŘÍZENÍ

OMZ - IS, s.r.o. Lidická 1261, 765 02 Otrokovice e-mail : omz@omz.cz Tel./fax : +420 577 923 088	Název: Dispozice	ODP. PROJEKTANT: Ing. Martin Marek	KRESLIL : Ing. Tomáš Marek		
	Stavba: Rozšíření CDP Přerov - nová budova	KONTROLOVAL: Ing. Stanislav Marek	ZAKÁZKA Č.: 20_05_04	MĚŘÍTKO: 1:100	LIST Č.: 03
	PS/SO: PS 36 Transf 22/0,4 kV, vlast. spotř. stejnosměrná	ÚČEL: DUR / FORMÁT: A3	DATUM: 10/2021	ŘAZENÍ: 02	ČÁST: D.1.3.2