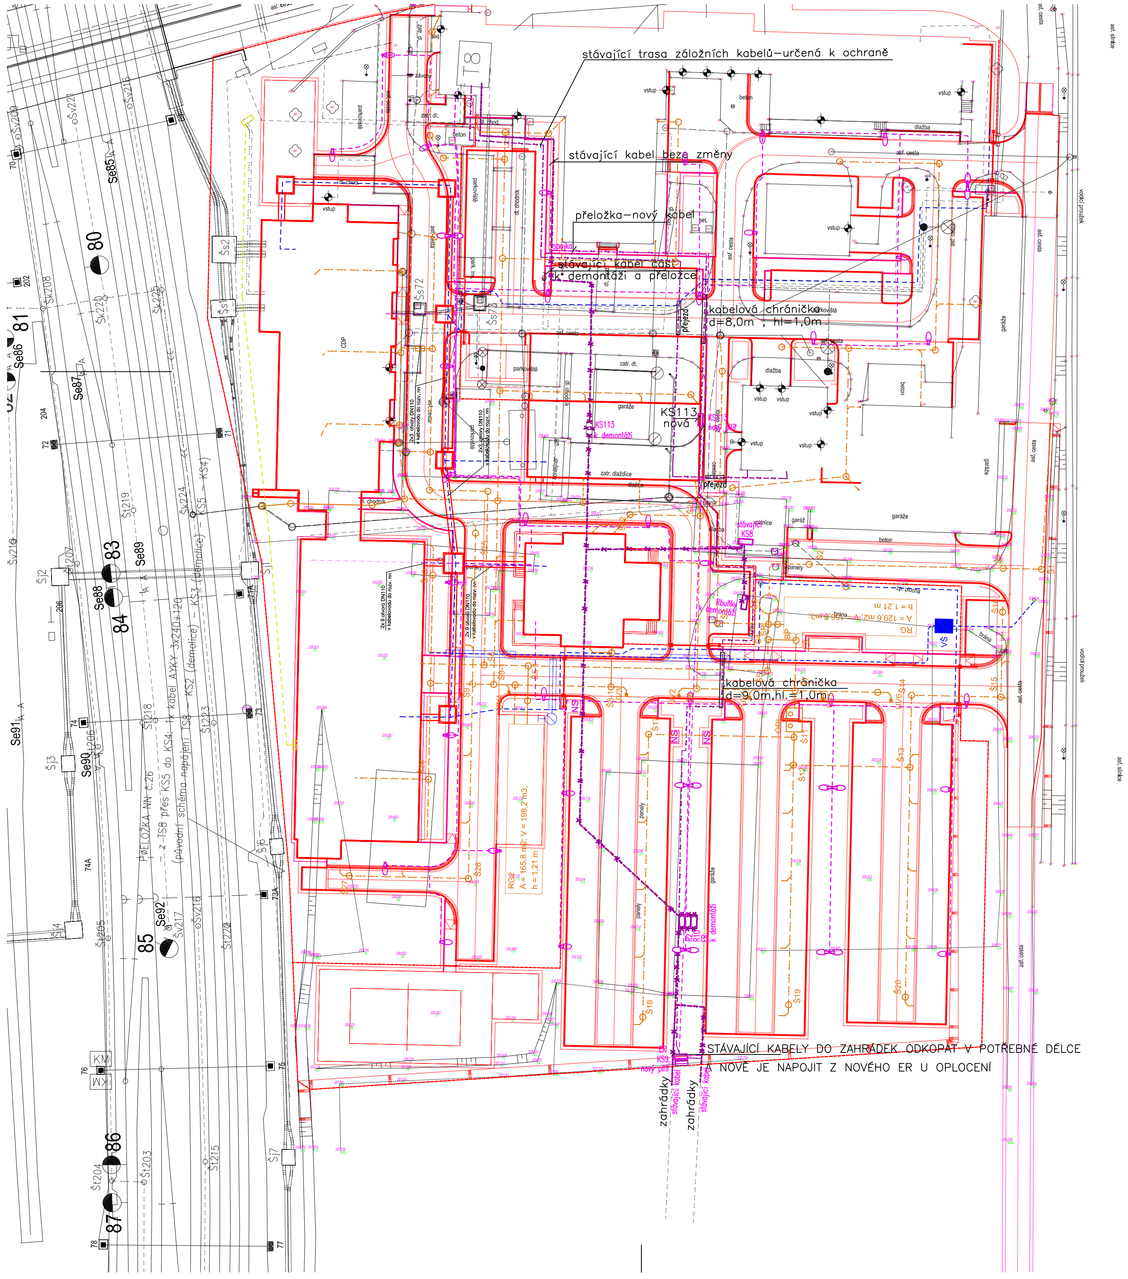


LEGENDA– ČÁST PŘELOŽY :

STÁVAJÍCÍ KABEL OŘ – BEZE ZMĚNY

STÁVAJÍCÍ KABEL OŘ – ČÁST K DEMONTÁŽI A PŘELOŽCE

KABEL OŘ – PŘELOŽENÁ NOVÁ ČÁST

POZNÁMKA:

HLOUBKA ULOŽENÍ KABELU V TERÉNU A CHODNÍKU : 0,35M
HLOUBKA ULOŽENÍ KABELU V KOMUNIKACI : V CHRÁNIČCE–1,0M
KŘÍŽENÍ KABELŮ OSTATNÍMI SÍTĚMI:DLE POŽADAVKŮ ČSN 736005
NEBO POŽADAVKŮ SPRÁVCŮ JEDNOTLIVÝCH SÍTÍ.
ZAPOJENÍ BUDE PROVEDENO DLE PŘEHLEDOVÉHO SCHEMA PŘELOŽKY

LEGENDA– ČÁST OCHRANA STÁVAJÍCÍCH ZÁLOŽNÍCH KABELŮ:

STÁVAJÍCÍ TRASA 6–TI ZÁLOŽNÍCH KABELŮ

POZNÁMKA:

FUNKČNOST BEZ PORUCH NUTNO ZACHOVAT PO DOBU VÝSTAVBY AŽ DO SPUŠTĚNÍ NOVÉHO ENERGOCENTRA.
NÁVRH OCHRANY :
VE STÁVAJÍCÍCH KOMUNIKACÍCH OSAZENÍM OCELOVÝCH PŘEJEZDŮ NA KOMUNIKACI
V NOVĚ BUDOVANÝCH KOMUNIKACÍCH KABELY ULOŽIT DO DĚLENÝCH CHRÁNIČEK A NA POVRCH OSADIT OCELOVÉ PŘEJEZDY.

SPRÁVA ŽELEZNIC

sfdi STÁTNÍ FOND DOPRAVNÍ INFRASTRUKTURY

| | | | ČÍSLO SOUPRAVY: |
|---|---|---|---|
| | | | |
| | | PO PŘIPOMÍNKOVÉM ŘÍZENÍ | |
| REVIZE Č. | DATUM | ZMĚNA | |

MORAVIA CONSULT Olomouc a.s.
LEGIONÁRSKÁ 1085/8, 779 00 Olomouc
tel.: +420 585 570 444
IDS: kjee9md
e-mail: moravia@moravia.cz
http://www.moravia.cz

| | | |
|---|---|---|
| OBJEDNATEL | **Správa železnic, státní organizace** Stavební správa východ, Nerudova 1, 779 00 Olomouc | |
| HLAVNÍ INŽENÝR PROJEKTU | ING. JOSEF BOHUSLAV | VEDOUCÍ TÝMU: ING. PAVEL KUČERA |
| ODPOVĚDNÝ PROJEKTANT | NAVRHL, VYPRACOVAL | KONTROLOVAL |
| ANNA KRAKOVSKÁ | ANNA KRAKOVSKÁ | ANNA KRAKOVSKÁ |
| KRAJ: OLOMOUCKÝ | POVĚŘENÝ OÚ: PŘEROV | OBEC: PŘEROV |

# „Rozšíření CDP Přerov - nová budova“

SO 11 Přeložky inženýrských sítí

SITUACE

| | |
|---|---|
| ZAK. ČÍSLO MCO | 19 - 091 - 234 - UR |
| ÚČEL | DUR |
| DATUM | 10/2021 |
| FORMÁT | X A4 |
| MĚŘÍTKO | 1:500 |
| ČÁST | POŘ.Č. |
| D.2.1.1 | 02 |

DOKUMENT LZE UŽÍVAT POUZE VE SMYSLU PŘÍSLUŠNÉ SMLOUVY O DÍLO, ŽÁDNÁ JEHO ČÁST NEMŮŽE BÝT DLE ZÁKONA č.121/2000 Sb. KOPÍROVÁNA NEBO JINAK ROZŠIŘOVÁNA BEZ SOUHLASU MORAVIA CONSULT Olomouc a.s.