




1- ODVODŇOVACÍ ŽLAB Z POLYMERBETONU S LITINOVOU MŘÍŽÍ DN100, D 400 dl. 17,5 m,
NA KONCI SE ŽLABOVOU VPUSTÍ DN150, D 400, dl. 0,5 m, ODVODŇOVACÍ ŽLAB SE SPÁDOVÝM DNEM 0,5% NA dl. 17,0 m

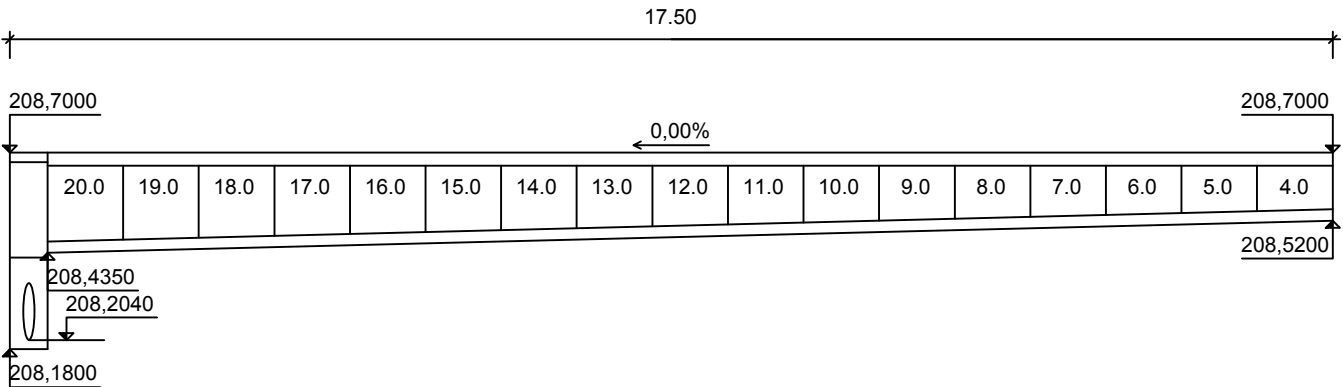


2 - ODVODŇOVACÍ ŽLAB Z POLYMERBETONU S LITINOVOU MŘÍŽÍ
DN200, D 400 dl. 2,0 m, NA KONCI ŽLABOVÁ VPUST DN 150, D 400 dl. 0,5 m,
ODVODŇOVACÍ ŽLAB SE SPÁDEM 0,0% NA dl. 2,0 m

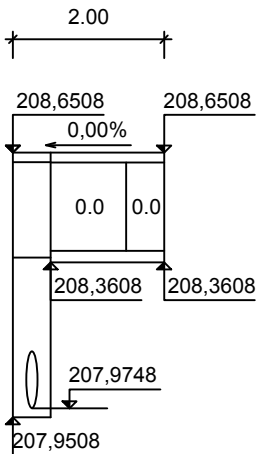

3 - ODVODŇOVACÍ ŽLAB Z POLYMERBETONU S LITINOVOU MŘÍŽÍ
DN200, D 400 dl. 5,5 m, NA KONCI ŽLABOVÁ VPUST DN 150, D 400 dl. 0,5 m,
ODVODŇOVACÍ ŽLAB SE SPÁDEM 0,0% NA dl. 5,0 m



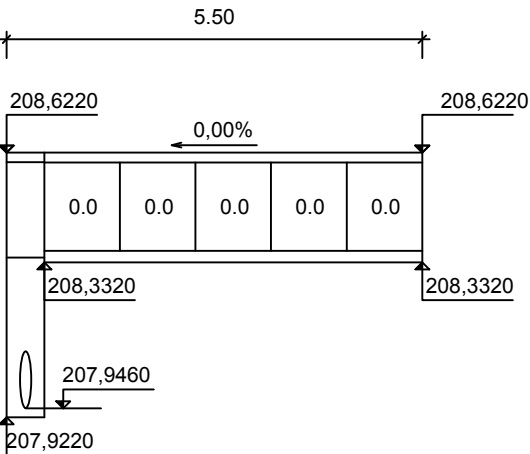


DETAIL ULOŽENÍ LINIOVÉHO ODVODŇOVACÍHO ŽLABU Z POLYMERBETONU DN 100

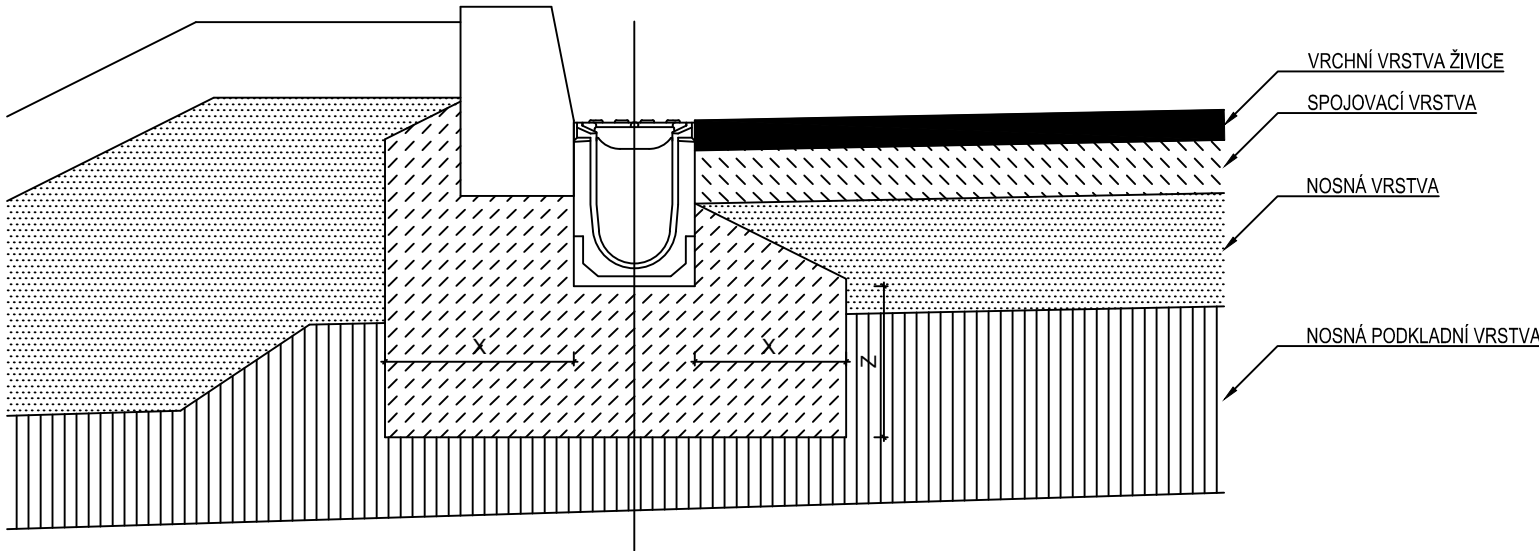

TŘÁDA ZATÍŽENÍ	A 15	B 125	C 250	D 400	E 600	F 900
MINIMÁLNÍ KVALITA BETONU				C 25/30		
EXPOSITIONSKLASSE				XF1		
ZÁKLADNÍ ROZMĚRY	X			± 20		
	Y			STAV. VÝŠKA ŽLABU		
	Z			± 20		

LINIOVÝ ODVODŇOVACÍ ŽLAB Z POLYMERBETONU DN 100,D 400 S LITINOVOU MŘÍŽÍ

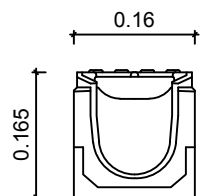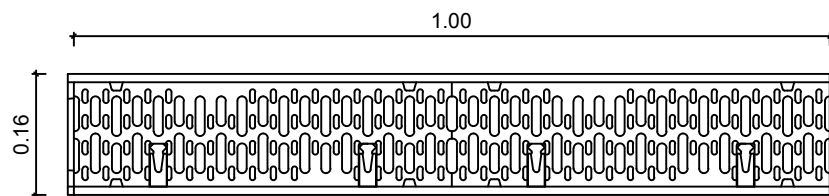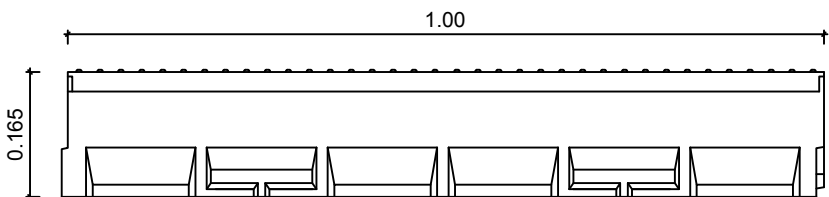

Typ žlabu	H (mm)
Typ 0.0	165
Typ 10.0	215
Typ 20.0	265








			ČÍSLO SOUPRAVY:
		PO PŘIPOMÍNKOVÉM ŘÍZENÍ	
REVIZE Č.	DATUM	ZMĚNA	



MORAVIA CONSULT Olomouc a.s.
LEGIONÁŘSKÁ 1085/8, 779 00 Olomouc

tel.: +420 585 570 444
IDS: kjee9md
e-mail: moravia@moravia.cz
http://www.moravia.cz

OBJEDNATEL	 Správa železnic, státní organizace Stavební správa východ, Nerudova 1, 779 00 Olomouc		
	HLAVNÍ INŽENÝR PROJEKTU	ING. JOSEF BOHUSLAV 	VEDOUcí TÝMU: ING. PAVEL KUČERA
	ODPOVĚDNÝ PROJEKTANT	NAVRHL, VYPRACOVAL	KONTROLOVAL
	ING. JAN ŠTĚTAR 	ING. JAN ŠTĚTAR 	ING. PETR KRAJKOVIČ 
	KRAJ: OLOMOUCKÝ	POVĚŘENÝ OÚ: PŘEROV	OBEC: PŘEROV
„Rozšíření CDP Přerov - nová budova“		ZAK. ČÍSLO MCO	19 - 091 - 234 - UR
		ÚČEL	DUR
		DATUM	10/2021
		FORMÁT	3xA4
SO 31 Komunikace a zpevněné plochy - areál CDP		MĚŘÍTKO	1:100 - 1:10
Detail odvodňovacího žlabu		ČÁST	POŘ.Č.
		D.2.1.3	06