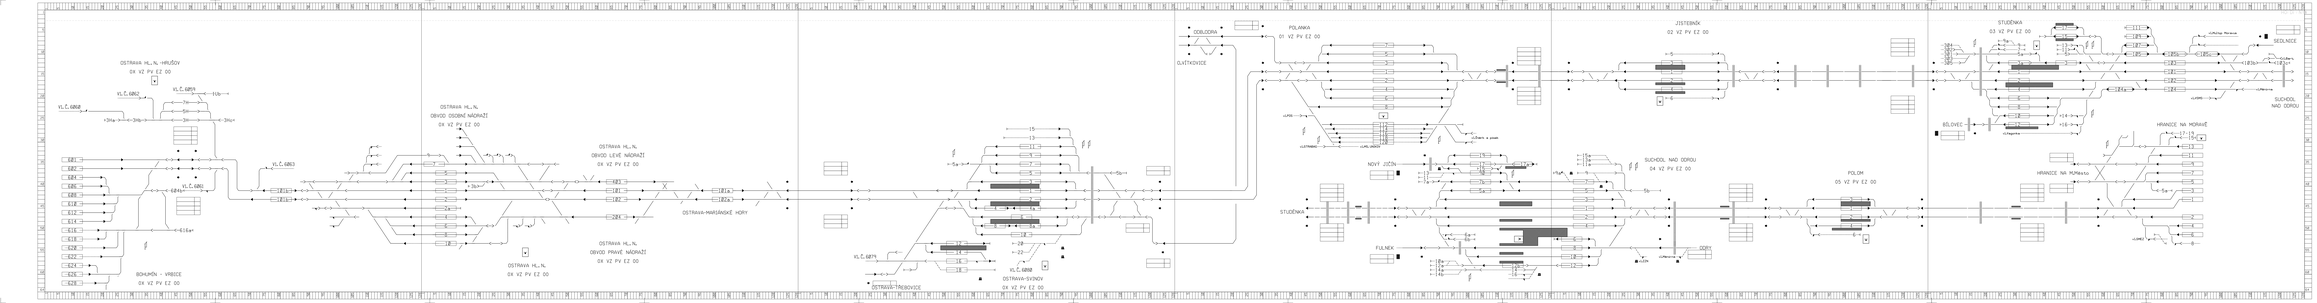

SPRÁVA ŽELEZNIC

sfdi
Státní fond dopravní infrastruktury

ČÍSLO DOKUMENTU:

REVIZE	DATUM	
0		PO PŘIPOMÍNKOVÉM ŘÍZENÍ

MCO MORAVIA CONSULT Olomouc a.s.
tel.: +420 585 313 444
IČO: 60293843
e-mail: info@moravia-consult.cz
http://www.moravia-consult.cz

OBJEDNATEL: Správa železnic, státní organizace
Dlážděná správa oblasti, Nerudova 1, 779 00 Olomouc

PROJEKTANT:	ING. PAVEL KUČERA
ZODP. PROJEKTANT:	ING. PAVEL KUČERA
ZODP. PROJEKTANT:	ING. STANISLAV ČECH, Ph.D.
KONTROLOVAL:	ING. OTAKAR ČERNÝ
VEDOUCÍ PROJEKTU:	ING. OLDŘICH NEJEZCHLEB
ZPRACOVATEL:	MCO
ČÍSLO ZAKÁZKY:	16-081-ZSK-URŘ

„Rozšíření CDP Přerov - nová budova"

STUPEŇ:	DUR
DATUM:	10/2021
FORMÁT:	594/4
MĚŘÍTKO:	

PS 11 Technologie DOZ pro CDP_2 Přerov

Pohled na VEZO sál č.2a

VÝKRES Č.:	D.1.1
HÁLE:	0602.1