


PŘÍČNÝ ŘEZ A-A

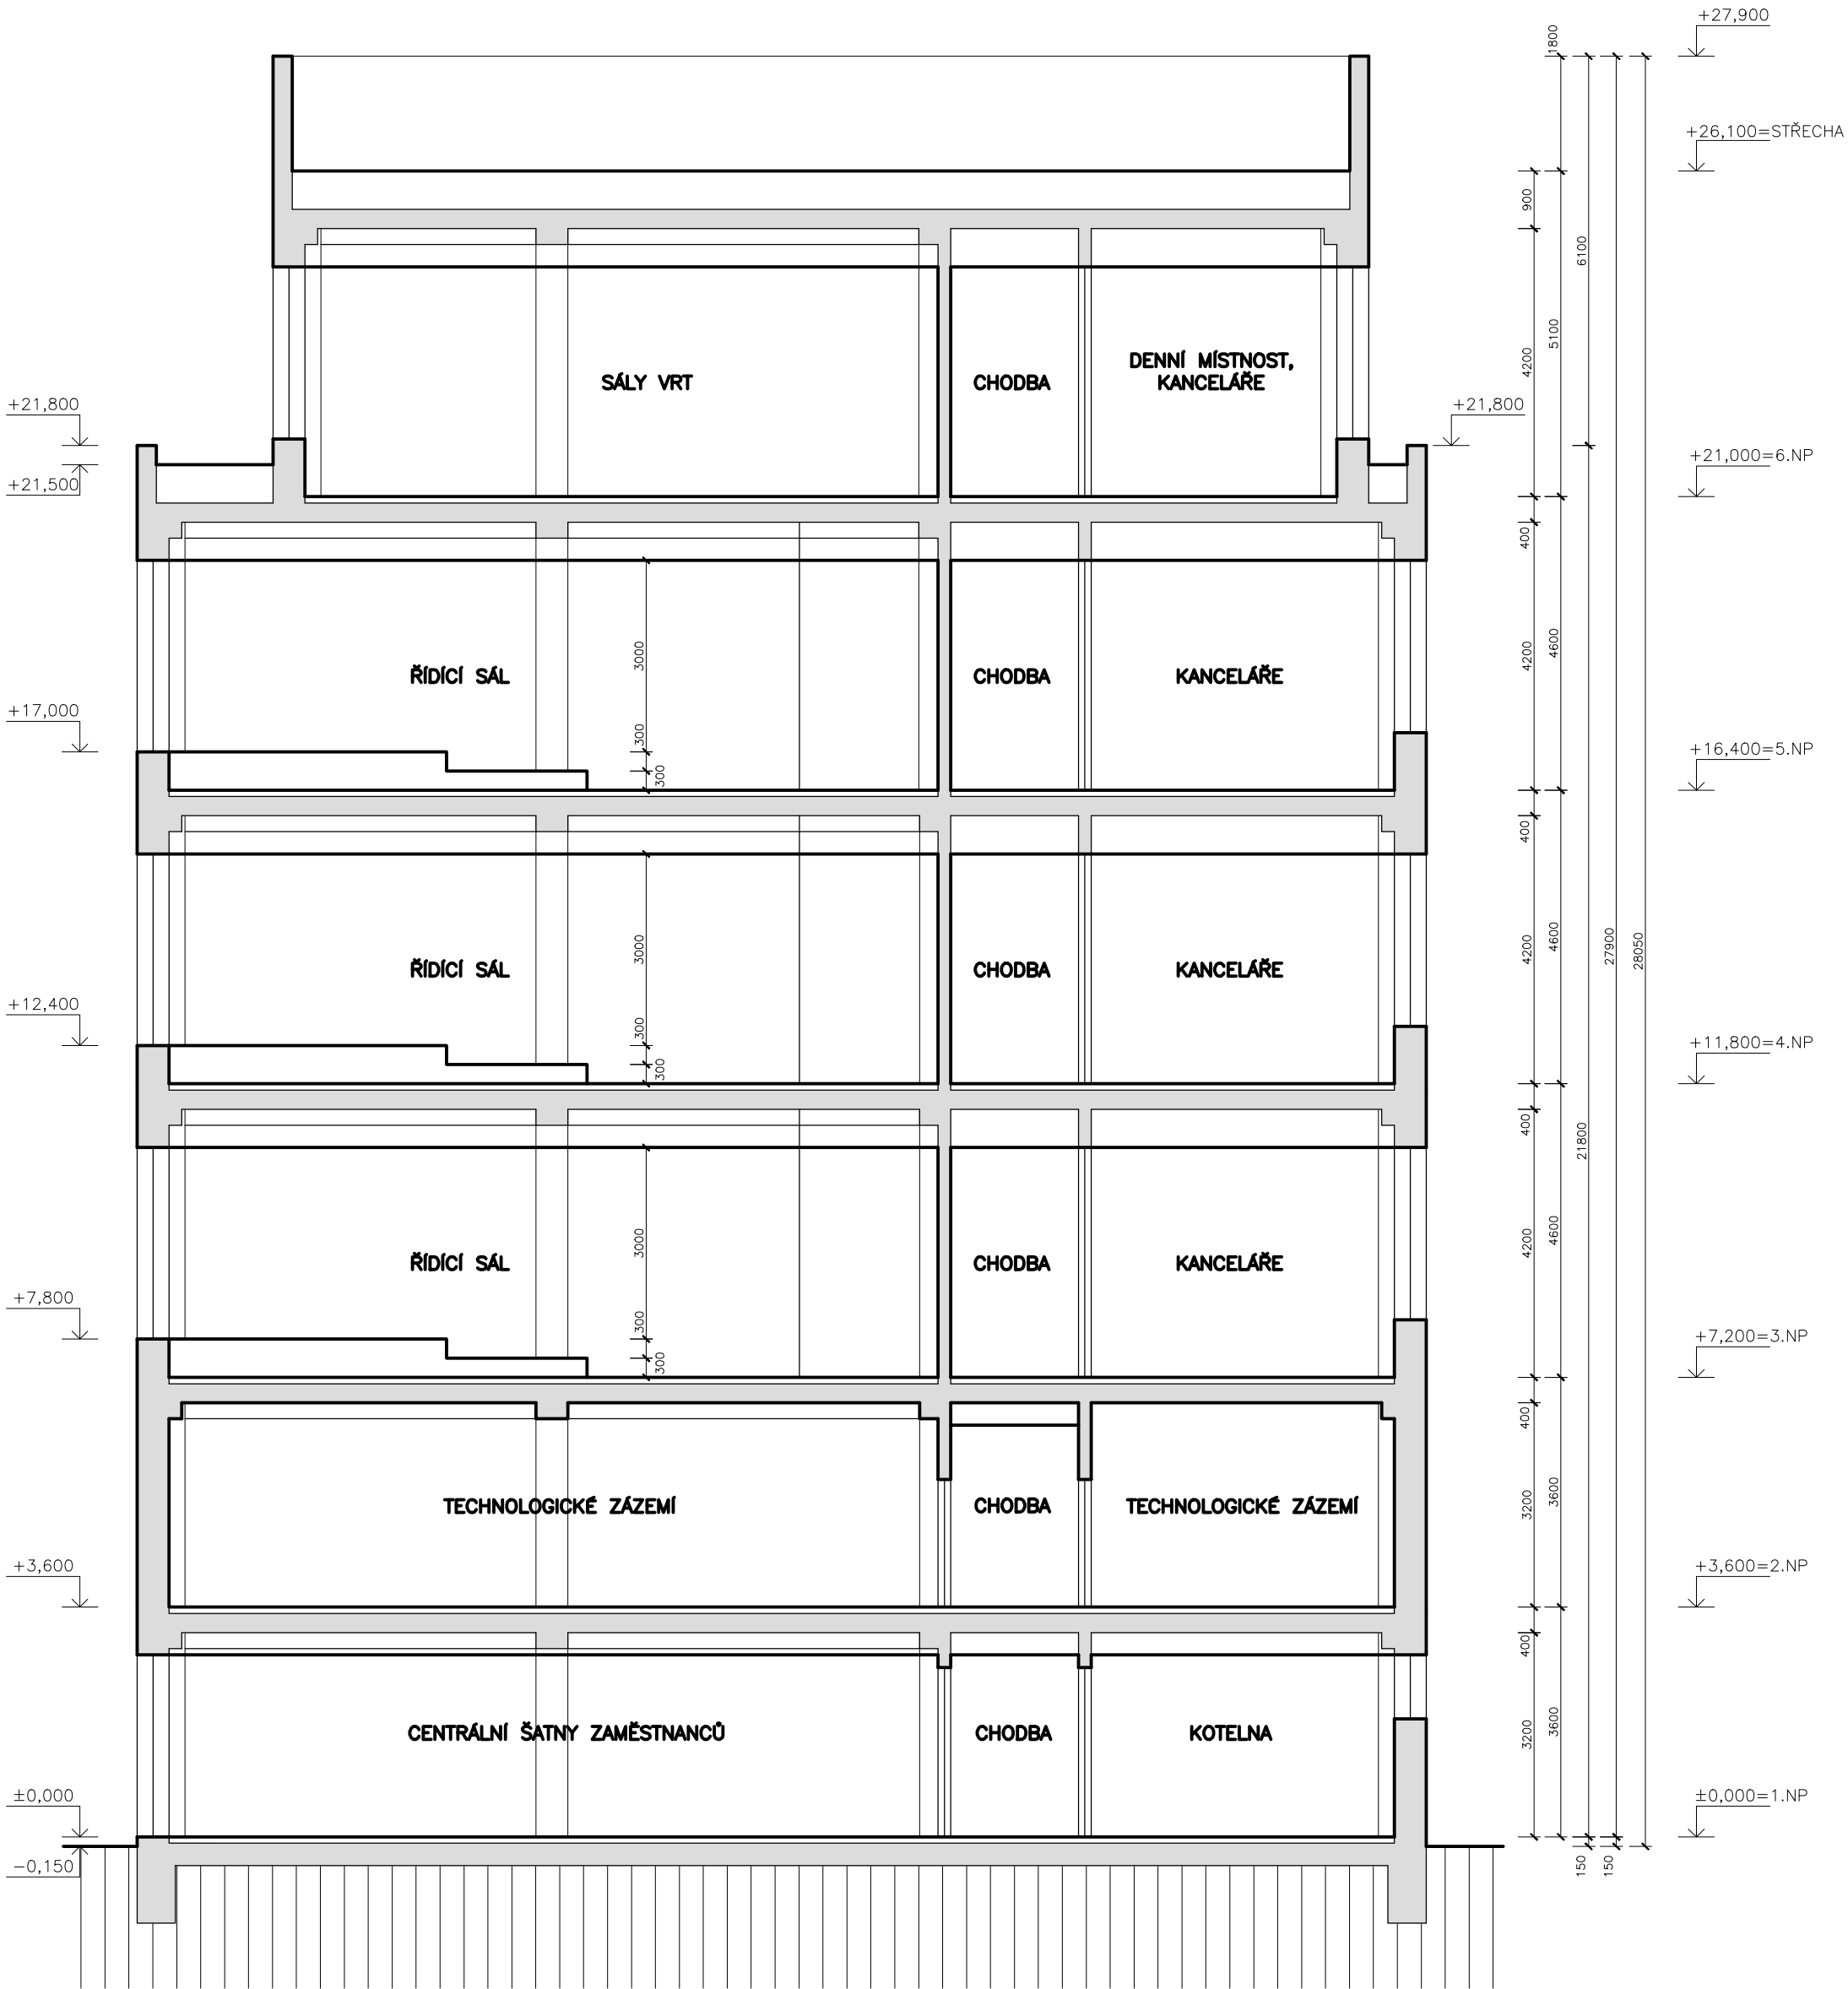

			ČÍSLO SOUPRAVY:
		PO PŘIPOMÍNKOVÉM ŘÍZENÍ	
REVIZE Č.	DATUM	ZMĚNA	



MORAVIA CONSULT Olomouc a.s.






LEGIONÁŘSKÁ 1085/8, 779 00 Olomouc

tel.: +420 585 570 444

IDS: kjee9md

e-mail: moravia@moravia.cz

http://www.moravia.cz

OBJEDNATEL		 <b>Správa železnic, státní organizace</b> Stavební správa východ, Nerudova 1, 779 00 Olomouc	
HLAVNÍ INŽENÝR PROJEKTU		ING. JOSEF BOHUSLAV 	VEDOUcí TÝMU: ING. PAVEL KUČERA
ODPOVĚDNÝ PROJEKTANT		NAVRHL, VYPRACOVAL	KONTROLOVAL
ING. ARCH. PETR SKOUMAL 		ING. ARCH. PETR SKOUMAL 	ING. JOSEF BOHUSLAV 
KRAJ: OLOMOUCKÝ		POVĚŘENÝ OÚ: PŘEROV	OBEC: PŘEROV
„Rozšíření CDP Přerov - nová budova“		ZAK. ČÍSLO MCO	19 - 091 - 234 - UR
		ÚČEL	DUR
		DATUM	10/2021
SO 01 Nová budova CDP		FORMÁT	6 A4
1. Architektonicko - stavební řešení		MĚŘÍTKO	1 : 100
Příčný řez A-A		ČÁST D.2.2.1	POŘ.Č. 11