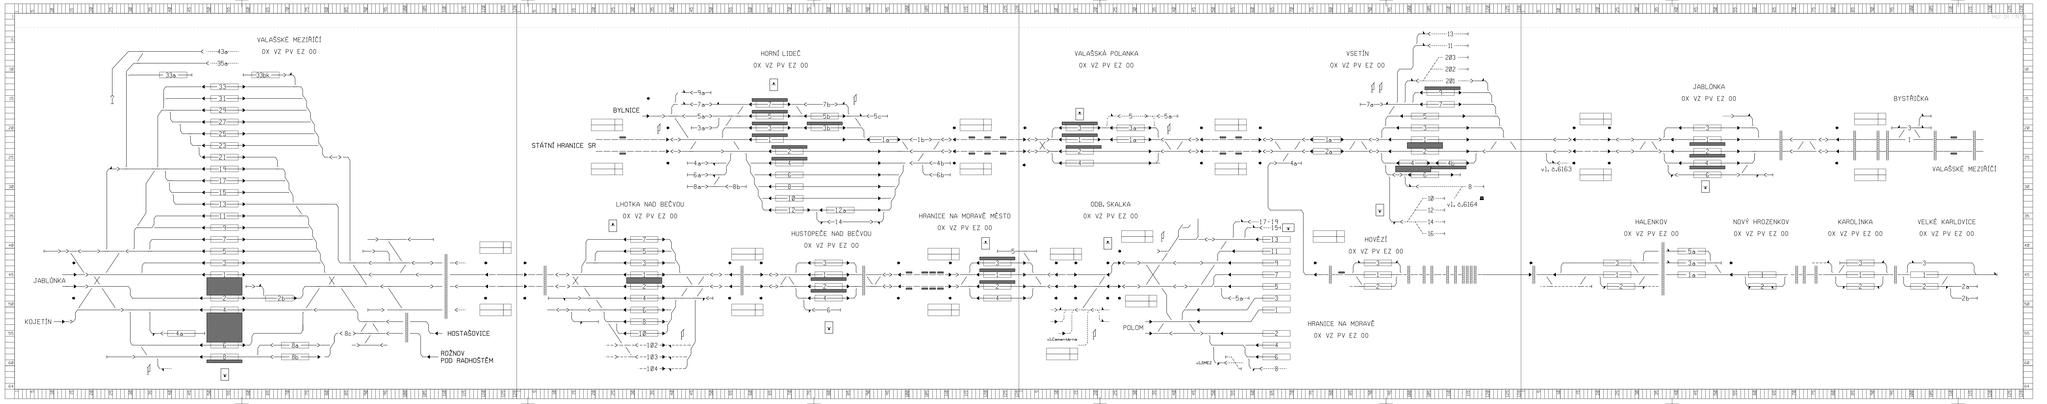

SPRÁVA ŽELEZNIC

sfdi
STÁTNÍ FOND DOPRAVNÍ INFRASTRUKTURY

			ČÍSLO SOUPRAVY:
		PO PŘIPOMÍNKOVÉM ŘÍZENÍ	
REVIZE Č.	DATUM	ZMĚNA	

MORAVIA CONSULT Olomouc a.s.
tel.: +420 585 570 444
DIS: kpvdmvd
e-mail: moravia@moravia.cz
LEGIONÁRSKÁ 1089/8, 779 00 Olomouc
http://www.moravia.cz

OBJEDNATEL:	**Správa železnic, státní organizace** Stavební správa východ, Nerudova 1, 779 00 Olomouc		
HLAVNÍ INŽENÝR PROJEKTU:	ING. JOSEF BOHUSLAV	HODNOTITEL:	ING. PAVEL KOZÁK
ODPOVĚDNÝ PROJEKTANT:	NAVRHL, VYPRACOVAL:	EXTERNÍ SUBDODAVATEL:	
ING. MARTIN BABÍ	ING. STANISLAV POHL		SUDOP PRAHA a.s.
KRAJ: OLOMOUCKÝ	POVĚŘENÝ OO: PŘEROV	OBEC: PŘEROV	
„Rozšíření CDP Přerov - nová budova"		DM: ČÍSLO MO:	19 / 091 - 234 - I/R
		ODEL:	DUR
		DATUM:	10/2021
		FORMÁT:	84/4
PS 11 Technologie DOZ pro CDP_2 Přerov		MĚŘÍTKO:	–
Pohled na VEZO sál č.2b		DAT:	POŘ.Č.: D.1.1 0602.2

Tento výkres je majetkem Správy železnic, státní organizace a nesmí být bez jejího souhlasu použit, kopírován nebo předán třetí osobě.