



NOVÉ PROPOJENÍ TS8 A NOVÝCH TS9.1 A TS9.2 PRO CDP PŘEROV

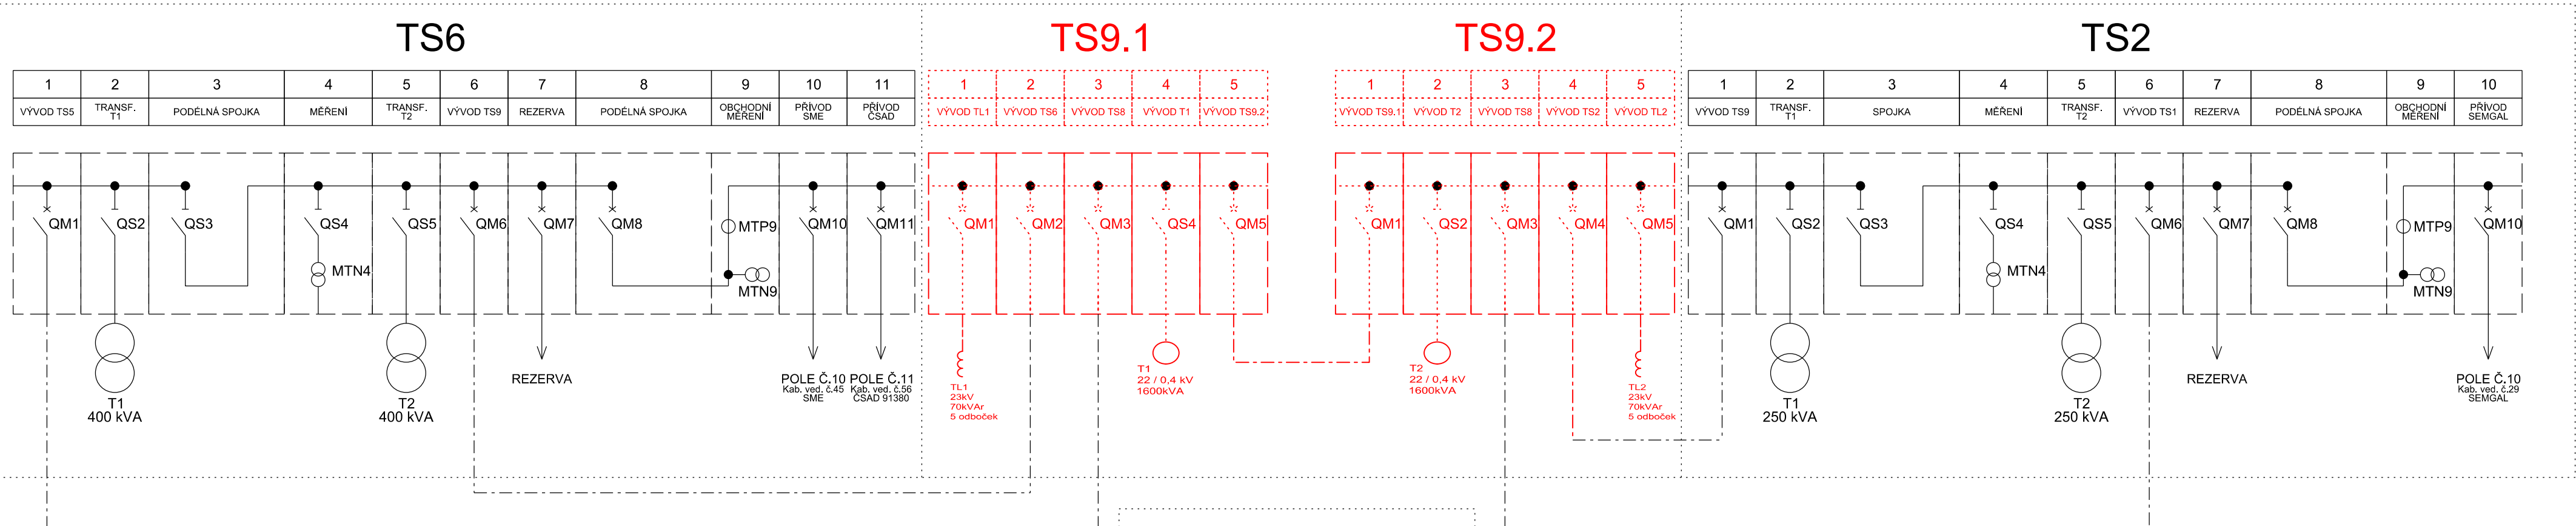

PROPOJENÍ TS8 V ED ŽST. PŘEROV, STÁVAJÍCÍ STAV

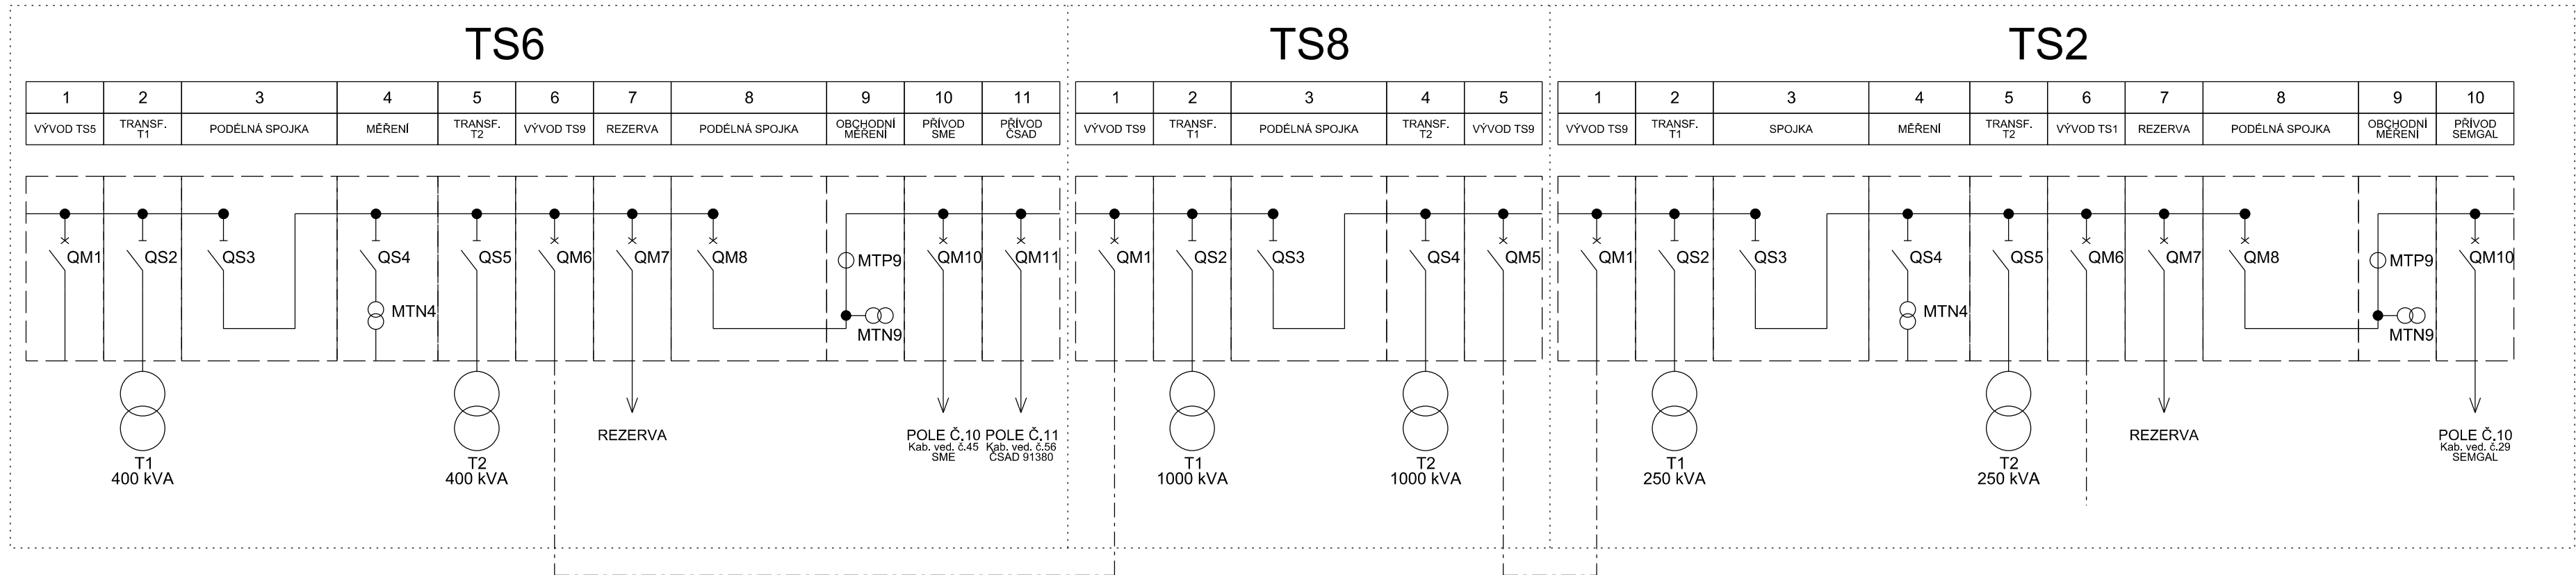

			ČÍSLO SOUPRAVY:
		PO PŘIPOMÍNKÁCH	
REVIZE Č.	DATUM	ZMĚNA	

MCO

MORAVIA CONSULT Olomouc a.s.
LEGIONÁŘSKÁ 1085/8, 779 00 Olomouc

tel.: +420 585 570 444
IDS: kjee9md
e-mail: moravia@moravia.cz
http://www.moravia.cz

OBJEDNATEL		Správa železnic, státní organizace Stavební správa východ, Nerudova 1, 779 00 Olomouc	
HLAVNÍ INŽENÝR PROJEKTU		ING. JOSEF BOHUSLAV	VEDOUcí TÝMU:
ODPOVĚDNÝ PROJEKTANT		ING. KAREL KOŠAŘ	KONTROLOVAL
KRAJ: OLOMOUCKÝ		POVĚŘENÝ OÚ: PŘEROV	OBEC: PŘEROV
„Rozšíření CDP Přerov - nová budova“		ZAK. ČÍSLO MCO	19 - 091 - 234 - UR
		ÚČEL	DUR
		DATUM	10/2021
		FORMÁT	6 X A4
SO 12 Úprava kabelového rozvodu vn 22kV		MĚŘÍTKO	-
Schéma rozvodu vn 22kV		ČÁST	POŘ.Č.
		D.2.1.1	03