




1 - ODVODŇOVACÍ ŽLAB Z POLYMERBETONU S LITINOVOU MŘÍŽÍ DN200, D 400 dl. 14,0 m,
NA KONCI ŽLABOVÁ VPUST DN 150, D 400 dl. 0,5 m, ODVODŇOVACÍ ŽLAB SE SPÁDEM 0,5% NA dl. 13,5 m

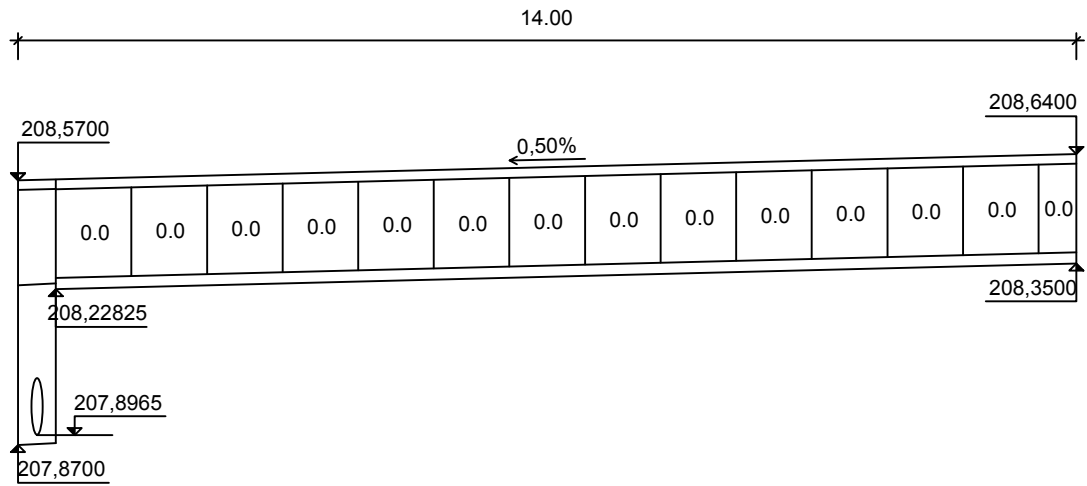

3 - ODVODŇOVACÍ ŽLAB Z POLYMERBETONU S LITINOVOU MŘÍŽÍ DN100, D 400 dl. 12,5 m,
NA KONCI SE ŽLABOVOU VPUSTÍ DN150, D 400, dl. 0,5 m, ODVODŇOVACÍ ŽLAB SE SPÁDOVÝM DNEM 0,5% NA dl. 12,0 m

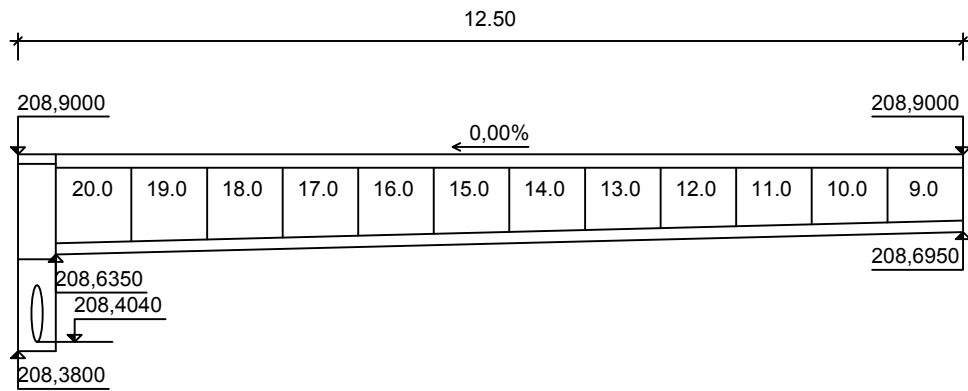


DETAIL ULOŽENÍ LINIOVÉHO ODVODŇOVACÍHO ŽLABU Z POLYMERBETONU DN 100

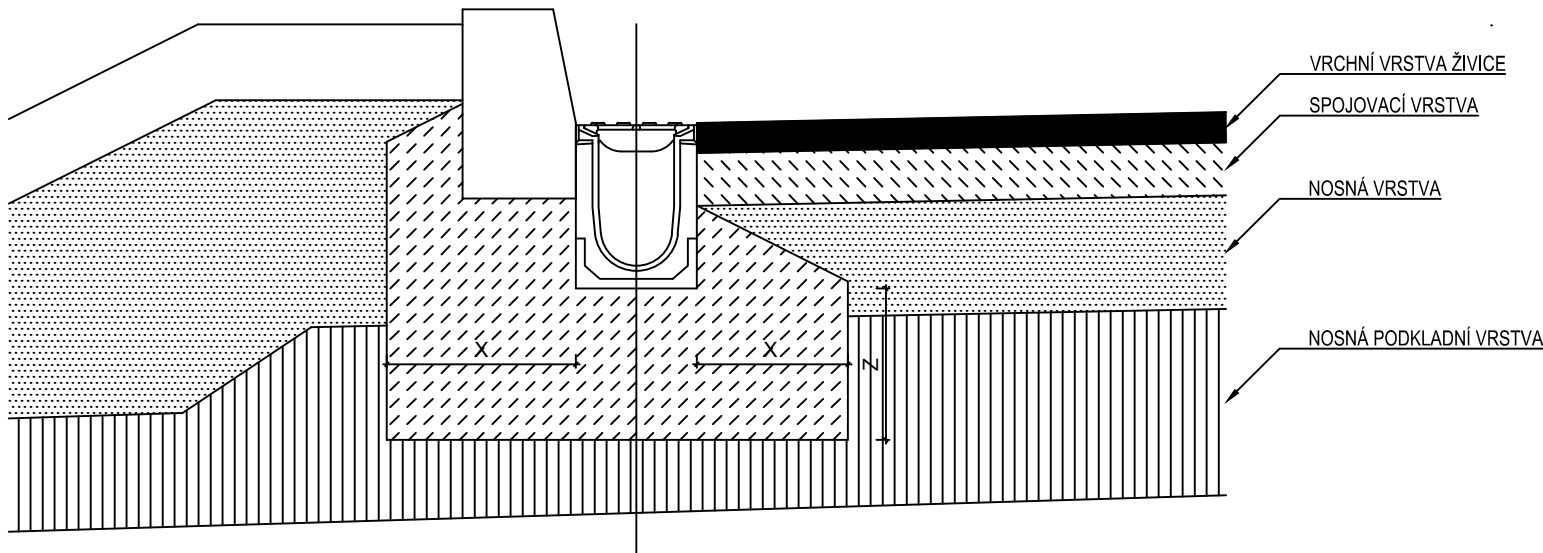


| TŘÁDA ZATÍŽENÍ | A 15 | B 125 | C 250 | D 400 | E 600 | F 900 |
|--------------------------|------|-------|-------|-------------------|-------|-------|
| MINIMÁLNÍ KVALITA BETONU | | | | C 25/30 | | |
| EXPOSITIONSKLASSE | | | | XF1 | | |
| ZÁKLADNÍ ROZMĚRY | X | | | ≥ 20 | | |
| | Y | | | STAV. VÝŠKA ŽLABU | | |
| | Z | | | ≥ 20 | | |

2 - ODVODŇOVACÍ ŽLAB Z POLYMERBETONU S LITINOVOU MŘÍŽÍ DN200, D 400 dl. 14,0 m,
NA KONCI ŽLABOVÁ VPUST DN 150, D 400 dl. 0,5 m, ODVODŇOVACÍ ŽLAB SE SPÁDEM 0,5% NA dl. 13,5 m

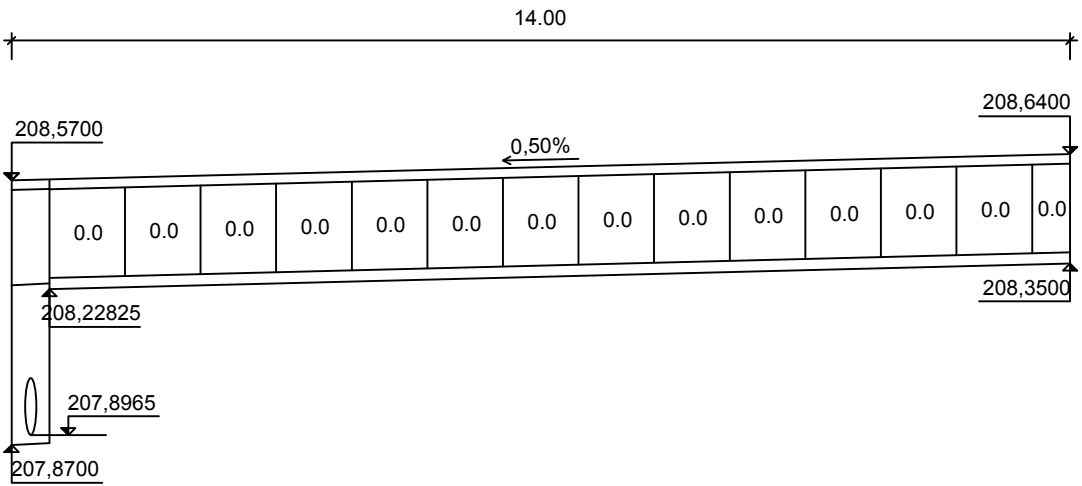

LINIOVÝ ODVODŇOVACÍ ŽLAB Z POLYMERBETONU DN 100,D 400 S LITINOVOU MŘÍŽÍ

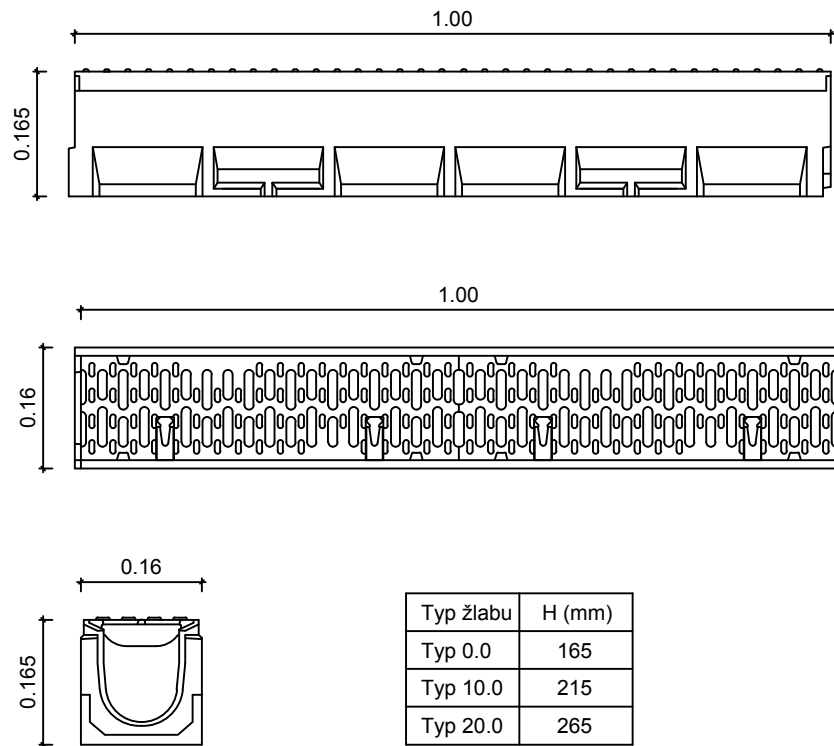

| Typ žlabu | H (mm) |
|-----------|--------|
| Typ 0.0 | 165 |
| Typ 10.0 | 215 |
| Typ 20.0 | 265 |



| | | | |
|-----------|-------|-------------------------|-----------------|
| | | | ČÍSLO SOUPRAVY: |
| | | | |
| | | | |
| | | PO PŘIPOMÍNKOVÉM ŘÍZENÍ | |
| REVIZE Č. | DATUM | ZMĚNA | |

MORAVIA CONSULT Olomouc a.s.

LEGIONÁŘSKÁ 1085/8, 779 00 Olomouc

tel.: +420 585 570 444

IDS: kjee9md

e-mail: moravia@moravia.cz

http://www.moravia.cz

| | | | |
|---|--|---|------------------------------------|
| OBJEDNATEL | | Správa železnic, státní organizace Stavební správa východ, Nerudova 1, 779 00 Olomouc | |
| HLAVNÍ INŽENÝR PROJEKTU | | ING. JOSEF BOHUSLAV | VEDOUcí TÝMU: ING. PAVEL KUČERA |
| ODPOVĚDNÝ PROJEKTANT | | NAVRHL, VYPRACOVAL | KONTROLOVAL |
| ING. JAN ŠTĚTÁŘ | | ING. JAN ŠTĚTÁŘ | ING. PETR KRAJKOVIČ |
| KRAJ: OLOMOUCKÝ | | POVĚŘENÝ OÚ: PŘEROV | OBEC: PŘEROV |
| „Rozšíření CDP Přerov - nová budova“ | | ZAK. ČÍSLO MCO | 19 - 091 - 234 - UR |
| | | ÚČEL | DUR |
| | | DATUM | 10/2021 |
| | | FORMÁT | 3xA4 |
| SO 32 Komunikace a zpevněné plochy - areál OŘ | | MĚŘÍTKO | 1:100 - 1:10 |
| Detail odvodňovacího žlabu | | ČÁST | POŘ.Č. |
| | | D.2.1.3 | 06 |