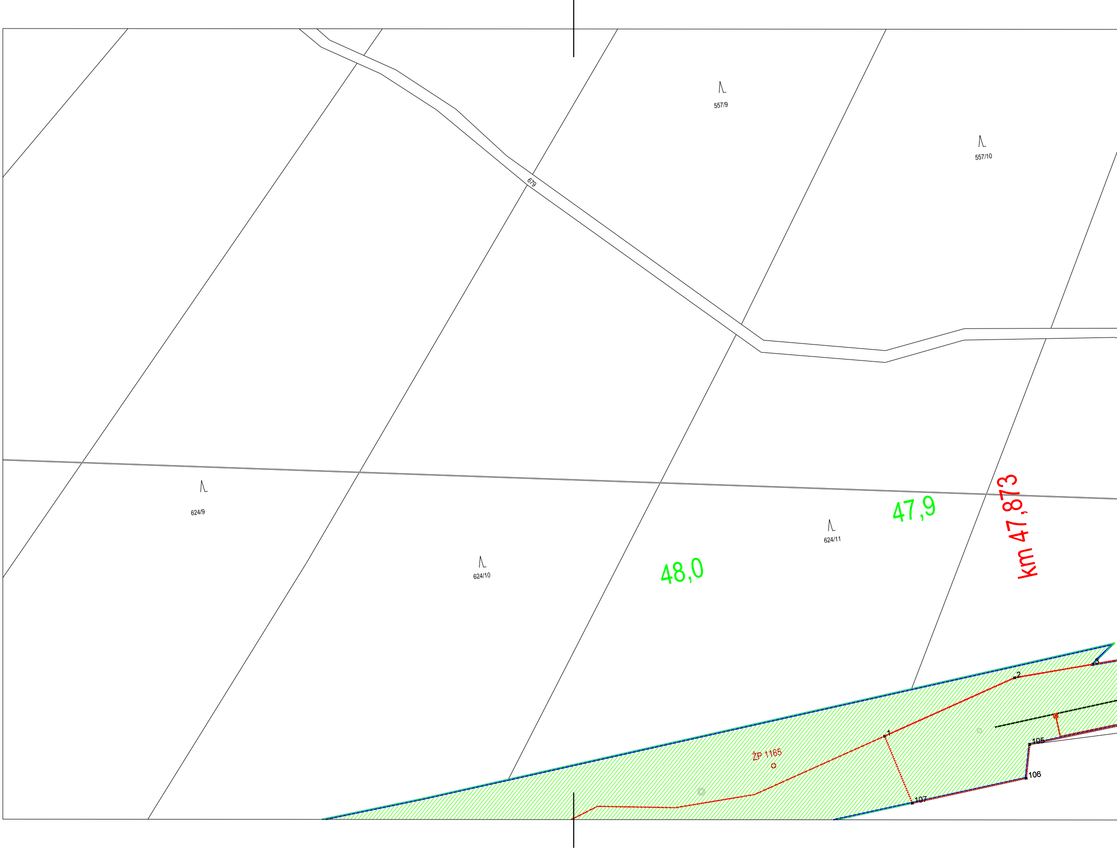
557/9
557/10
679
624/9
624/10
624/11
48,0
47,9
km 47,873
ŽP 1165
1
2
3
105
106
107

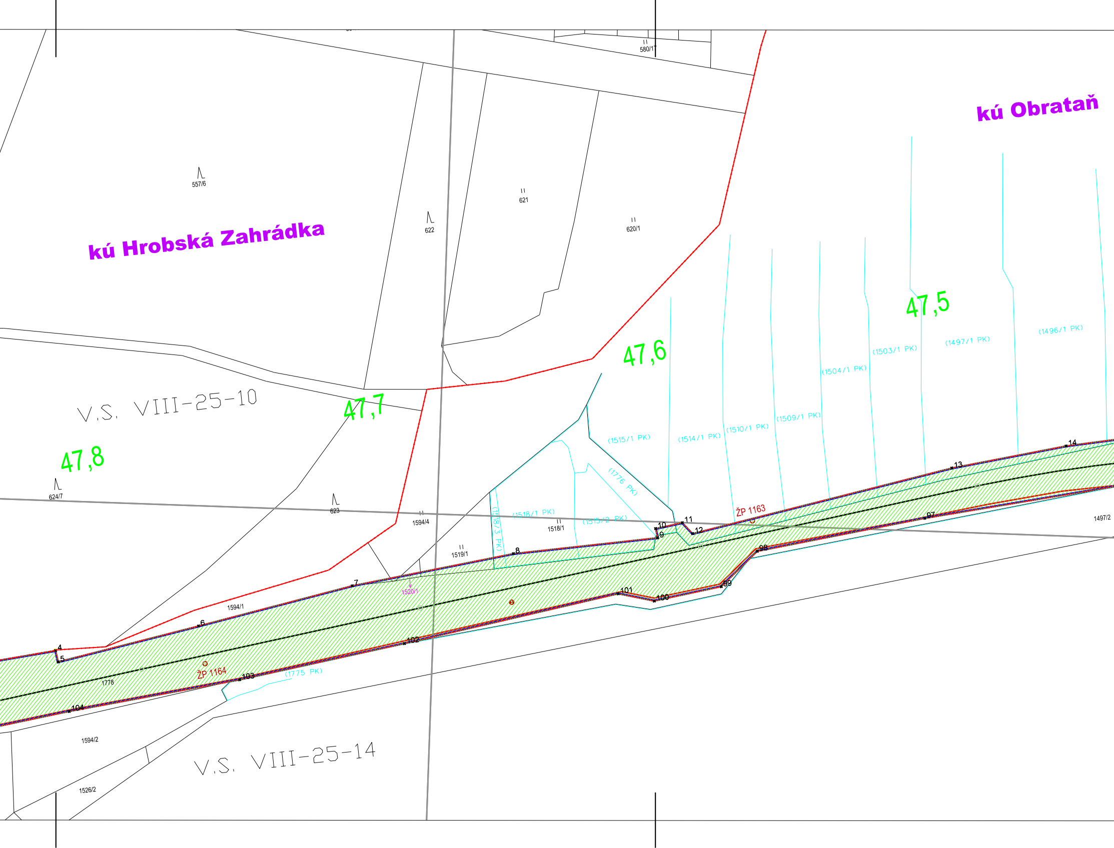
580/17
kú Obrataň
557/6
622
621
620/1
kú Hrobská Zahrádka
47,5
47,6
47,7
47,8
V.S. VIII-25-10
(1496/1 PK)
(1497/1 PK)
(1503/1 PK)
(1504/1 PK)
(1509/1 PK)
(1510/1 PK)
(1514/1 PK)
(1515/1 PK)
(1776 PK)
624/7
623
1594/4
(1518/1 PK)
(1518/3 PK)
(1515/2 PK)
1518/1
1519/1
ŽP 1163
1497/2
14
13
11
10
9
12
8
7
98
97
99
101
100
1520/1
1594/1
6
4
5
102
103
ŽP 1164
(1775 PK)
1778
104
1594/2
1526/2
V.S. VIII-25-14

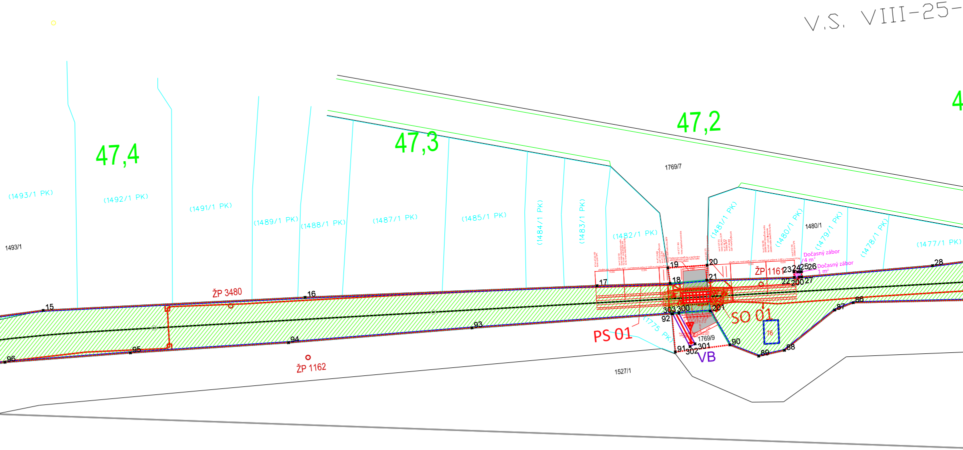
V.S. VIII-25-
47,4
47,3
47,2
(1493/1 PK)
(1492/1 PK)
(1491/1 PK)
(1489/1 PK)
(1488/1 PK)
(1487/1 PK)
(1485/1 PK)
(1484/1 PK)
(1483/1 PK)
(1482/1 PK)
(1481/1 PK)
(1480/1 PK)
(1479/1 PK)
(1478/1 PK)
(1477/1 PK)
(1775 PK)
1493/1
1769/7
1480/1
1769/9
1527/1
Dočasný zábor 4 m²
Dočasný zábor 1 m²
ŽP 3480
ŽP 1161
ŽP 1162
PS 01
SO 01
VB
76
15
16
17
18
19
20
21
22
23
24
25
26
27
28
86
87
88
89
90
91
92
93
94
95
96
200
201
300
301
302
303

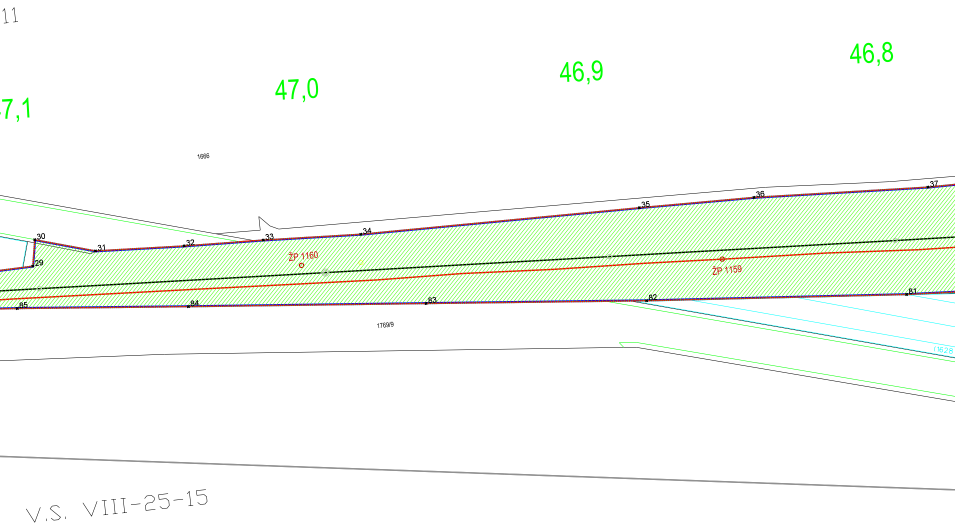
11
7,1
47,0
46,9
46,8
1666
37
36
35
34
33
32
31
30
29
ŽP 1160
ŽP 1159
85
84
83
82
81
1769/9
(1628
V.S. VIII-25-15

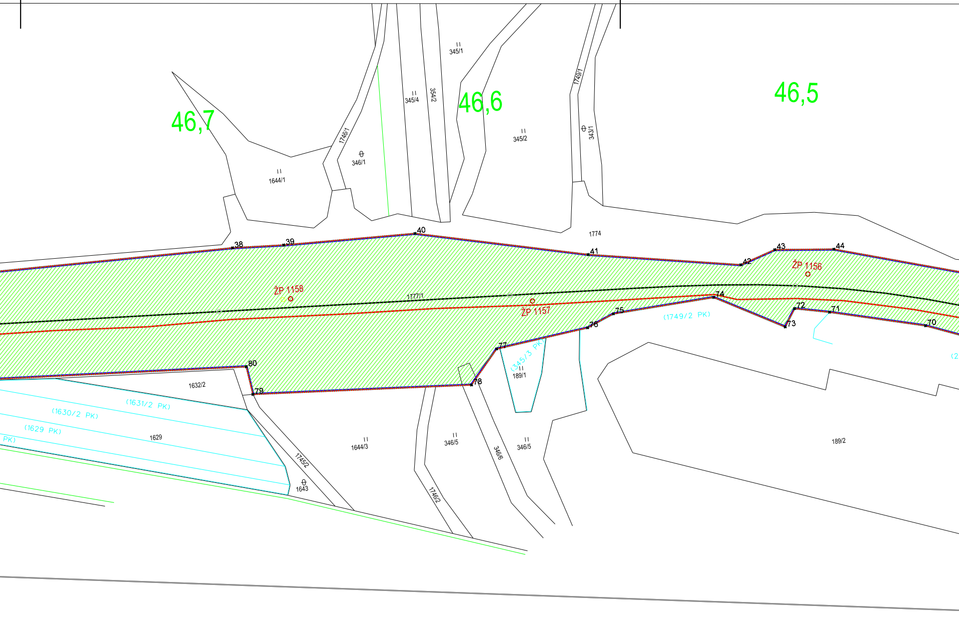
46,7
46,6
46,5
345/1
345/4
354/2
1746/1
346/1
1644/1
345/2
1749/1
343/1
1774
38
39
40
41
42
43
44
ŽP 1156
ŽP 1158
1777/1
ŽP 1157
74
75
72
71
73
70
(1749/2 PK)
76
77
(345/3 PK)
189/1
80
79
78
1632/2
(1631/2 PK)
(1630/2 PK)
(1629 PK)
PK)
1629
1745/2
1643
1644/3
346/5
346/6
346/5
1746/2
189/2
(2

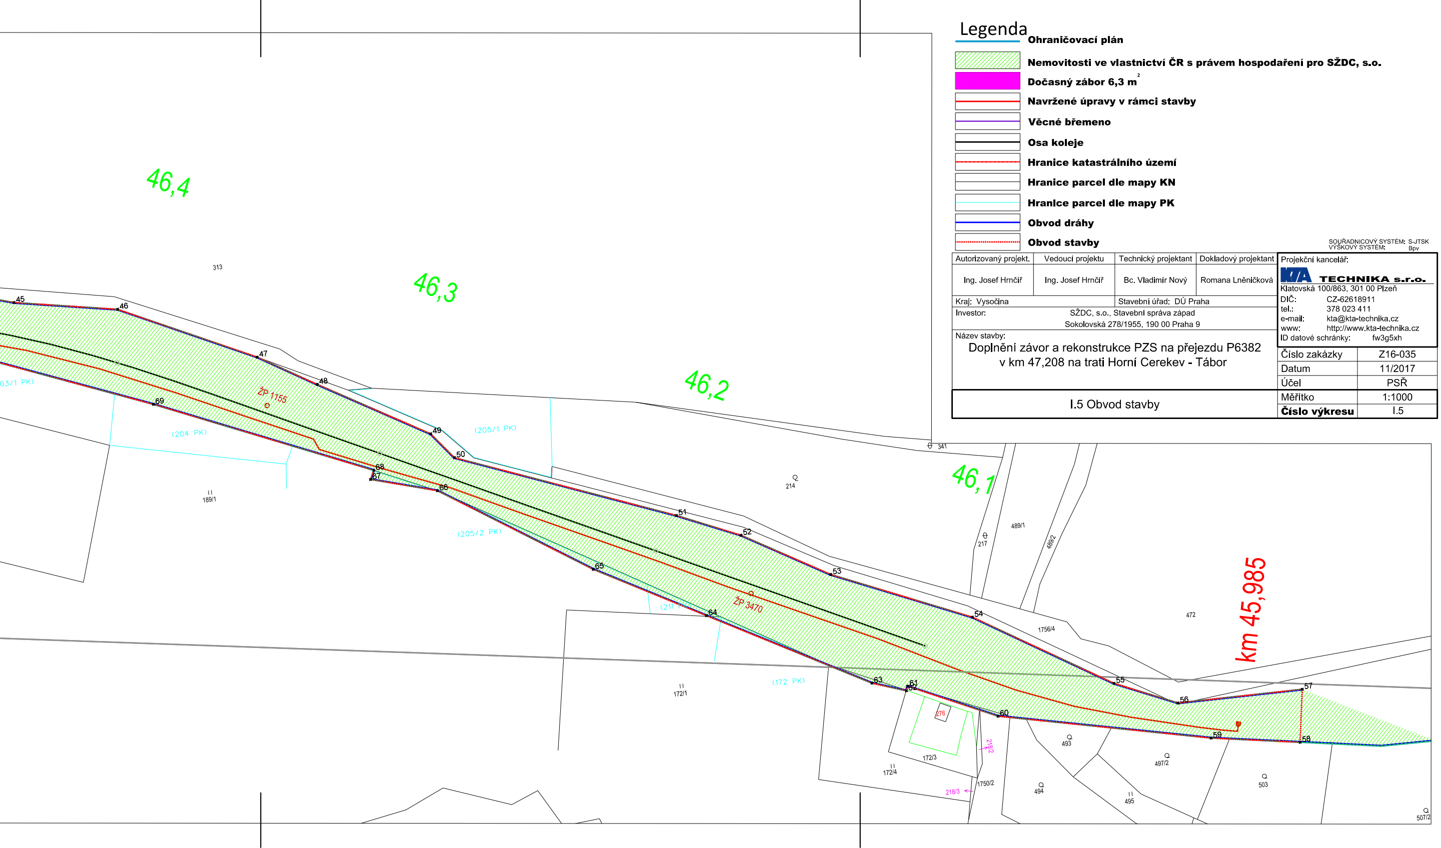
46,4
46,3
46,2
46,1
km 45,985
313
45
46
47
48
49
50
51
52
53
54
55
56
57
58
59
60
61
62
63
64
65
66
67
68
69
03/1 PK)
(204 PK)
(205/1 PK)
(205/2 PK)
(211 PK)
(172 PK)
ŽP 1155
ŽP 3470
189/1
341
214
217
489/1
489/2
1756/4
472
172/1
276
172/3
172/4
218/2
218/3
1750/2
493
494
495
497/2
503
507/2

Legenda

▬ **Ohraničovací plán**

▨ **Nemovitosti ve vlastnictví ČR s právem hospodaření pro SŽDC, s.o.**

🟪 **Dočasný zábor 6,3 m²**

▬ **Navržené úpravy v rámci stavby**

▬ **Věcné břemeno**

▬ **Osa koleje**

▬ **Hranice katastrálního území**

▬ **Hranice parcel dle mapy KN**

▬ **Hranice parcel dle mapy PK**

▬ **Obvod dráhy**

┄ **Obvod stavby**

SOUŘADNICOVÝ SYSTÉM: S-JTSK
VÝŠKOVÝ SYSTÉM: Bpv

Autorizovaný projekt.	Vedoucí projektu	Technický projektant	Dokladový projektant
Ing. Josef Hrnčíř	Ing. Josef Hrnčíř	Bc. Vladimír Nový	Romana Lněničková

Kraj: Vysočina
Stavební úřad: DÚ Praha

Investor: SŽDC, s.o., Stavební správa západ
Sokolovská 278/1955, 190 00 Praha 9

Název stavby:

Doplnění závor a rekonstrukce PZS na přejezdu P6382
v km 47,208 na trati Horní Cerekev - Tábor

I.5 Obvod stavby

Projekční kancelář:
KTA TECHNIKA s.r.o.
Klatovská 100/863, 301 00 Plzeň
DIČ: CZ-62618911
tel.: 378 023 411
e-mail: kta@kta-technika.cz
www: http://www.kta-technika.cz
ID datové schránky: fw3g5xh

Číslo zakázky	Z16-035
Datum	11/2017
Účel	PSŘ
Měřítko	1:1000
Číslo výkresu	I.5