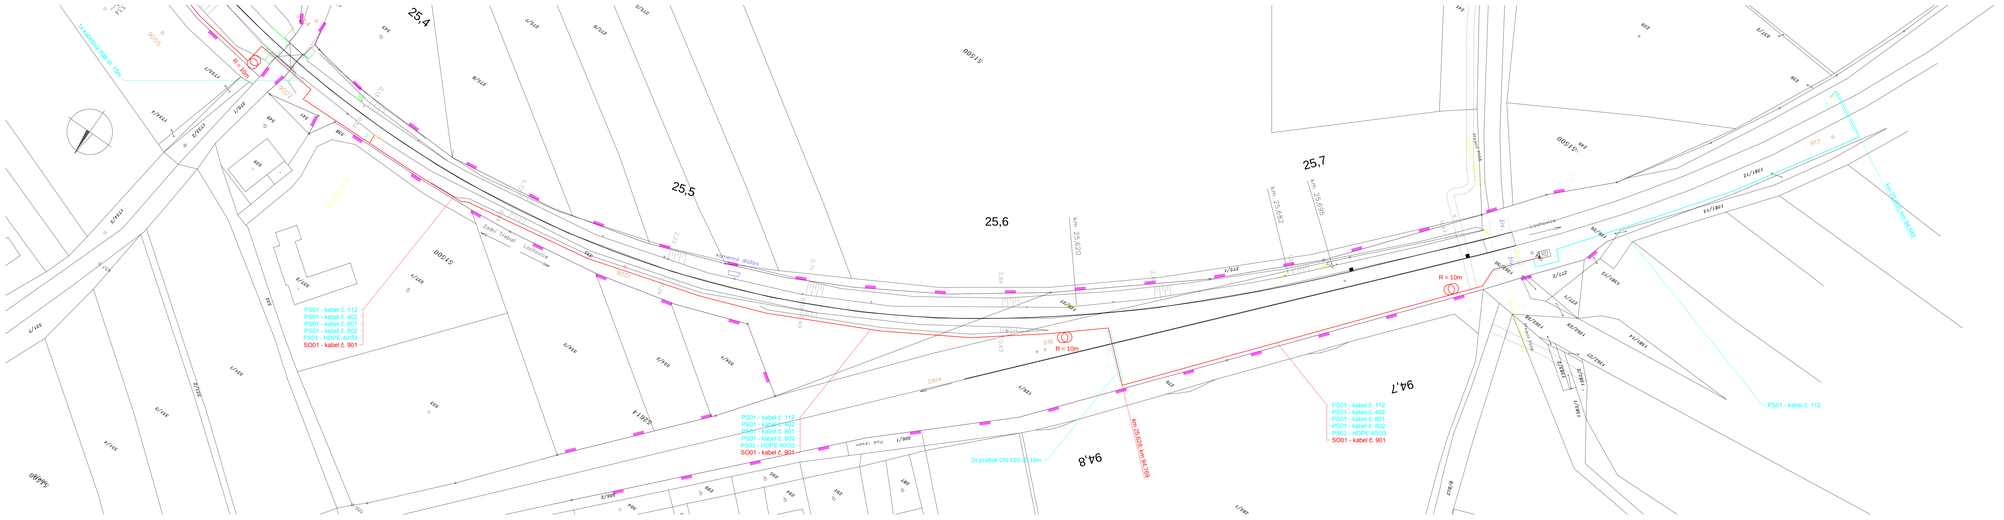
25,4
25,5
25,6
25,7
94,7
94,8
km 25,620
km 25,663
km 25,695
km 25,626 km 94,788
R = 10m
R = 10m
2x protlak DN 110 do 16m
2x protlak DN 110 do 16m
PS01 - kabel č. 112
PS01 - kabel č. 402
PS01 - kabel č. 601
PS01 - kabel č. 602
PS01 - HDPE 40/33
SO01 - kabel č. 901
PS01 - kabel č. 112
PS01 - kabel č. 402
PS01 - kabel č. 601
PS01 - kabel č. 602
PS01 - HDPE 40/33
SO01 - kabel č. 901
PS01 - kabel č. 112
PS01 - kabel č. 402
PS01 - kabel č. 601
PS01 - kabel č. 602
PS01 - HDPE 40/33
SO01 - kabel č. 901
PS01 - kabel č. 112
2x protlak DN 110 do 16m
km 25,626 km 94,788
km 25,626 km 94,788
Stará Třebaň - Lochovice
Lochovice - Beroun
Lochovice
Zadní Třebaň
Zadní Třebaň
Lochovice
Lochovice
Lochovice