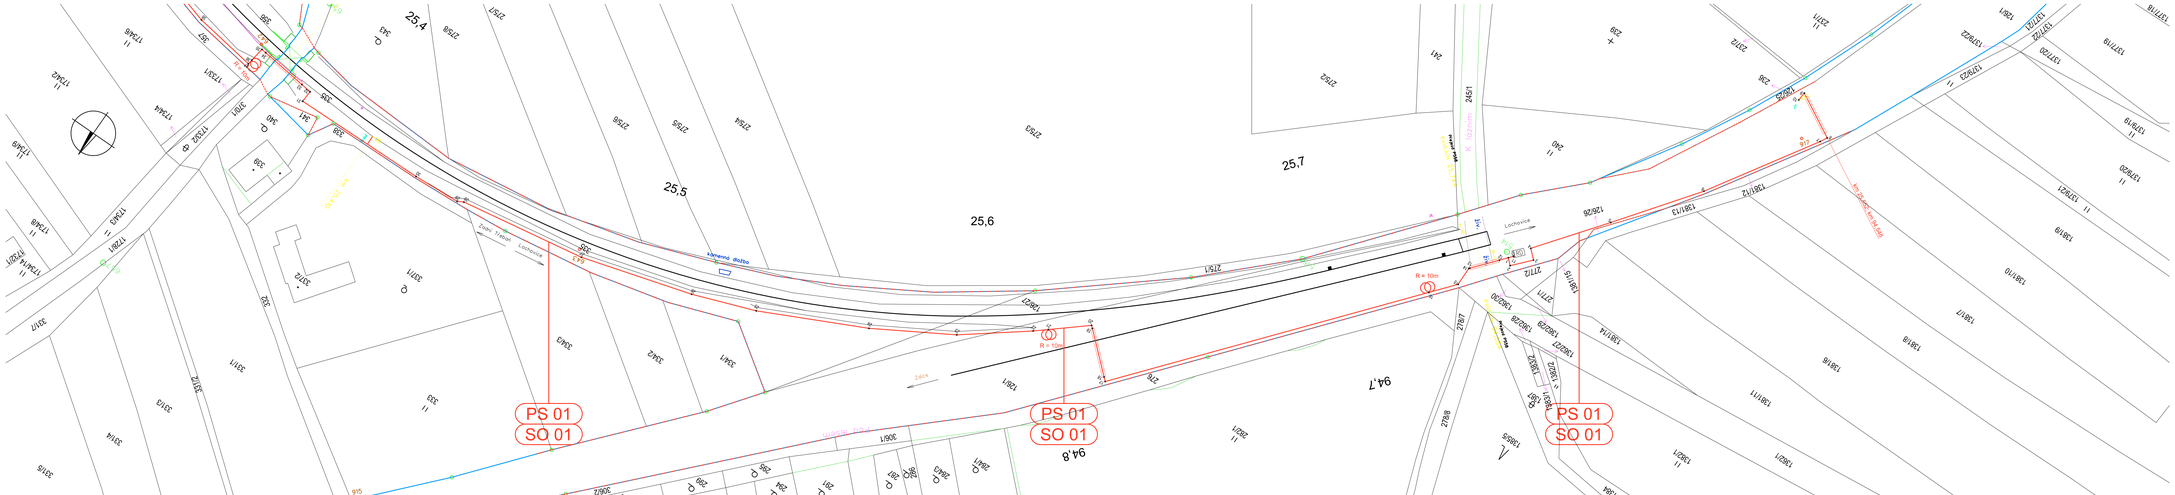
PS 01
SO 01
PS 01
SO 01
PS 01
SO 01
R = 10m
R = 10m
R = 10m
Kamenná dlažba
Kamenná dlažba
Kamenná dlažba
Lochovice
Lochovice
Lochovice
Zadní Třebaň
Zadní Třebaň
Zadní Třebaň