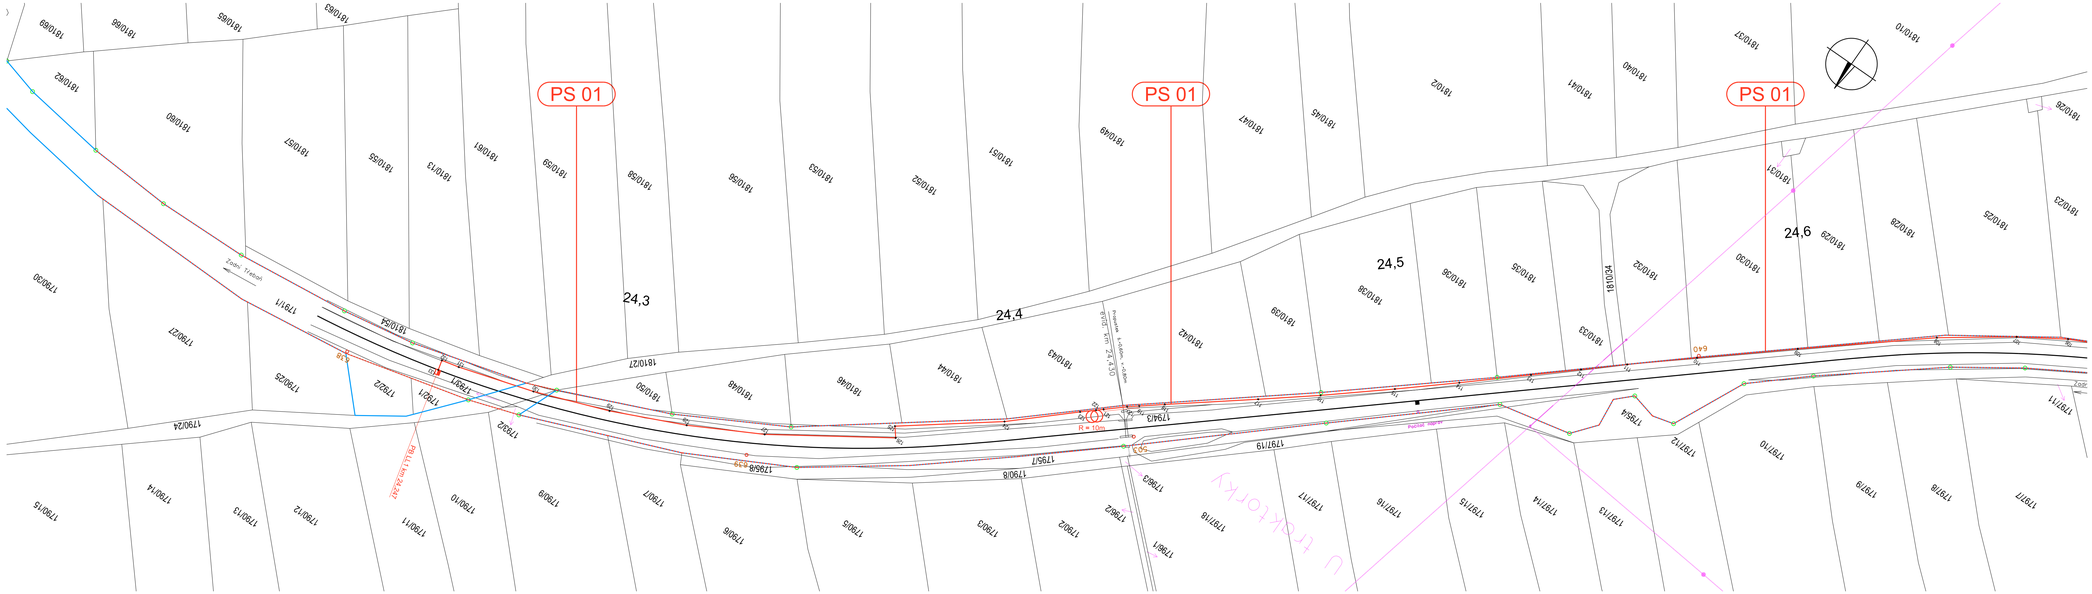

LEGENDA:

- Navržené úpravy
- Osa koleje
- Stávající stav
- Hranice parcel dle mapy KN
- Obvod dráhy
- Obvod stavby

HEKTOMETR 24.9 STANOVEN JAKO PEVNÝ
SOUŘADNICOVÝ SYSTÉM: S-JTSK
VÝŠKOVÝ SYSTÉM: Bpv

Autorizovaný projekt:	Vedoucí projektu	Technický projektant	Dokladový projektant
Ing. Josef Hrnčíř	Ing. Josef Hrnčíř	Bc. Vladimír Nový	Romana Lněničková

Kraj: Středočeský	Stavební úřad: DÚ Praha
Objednatel:	SŽDC, s.o., Stavební správa západ Sokolovská 278/1955, 190 00 Praha 9

Název stavby:

Rekonstrukce PZS v km 24,981 trati Lochovice - Zadní Třebaň

I.4 Koordinační vytyčovací výkres

Projekční kancelář:

TECHNIKA s.r.o.
Klatovská 100/883, 301 00 Plzeň
DIČ: CZ42618811
tel.: 378 023 411
e-mail: kta@kta-technika.cz
www: http://www.kta-technika.cz
ID datové schránky: fe3g5ph

Číslo zakázky	Z17-027
Datum	10/2017
Účel	PSŘ
Měřítko	1:500
Číslo výkresu	**I.4.1**