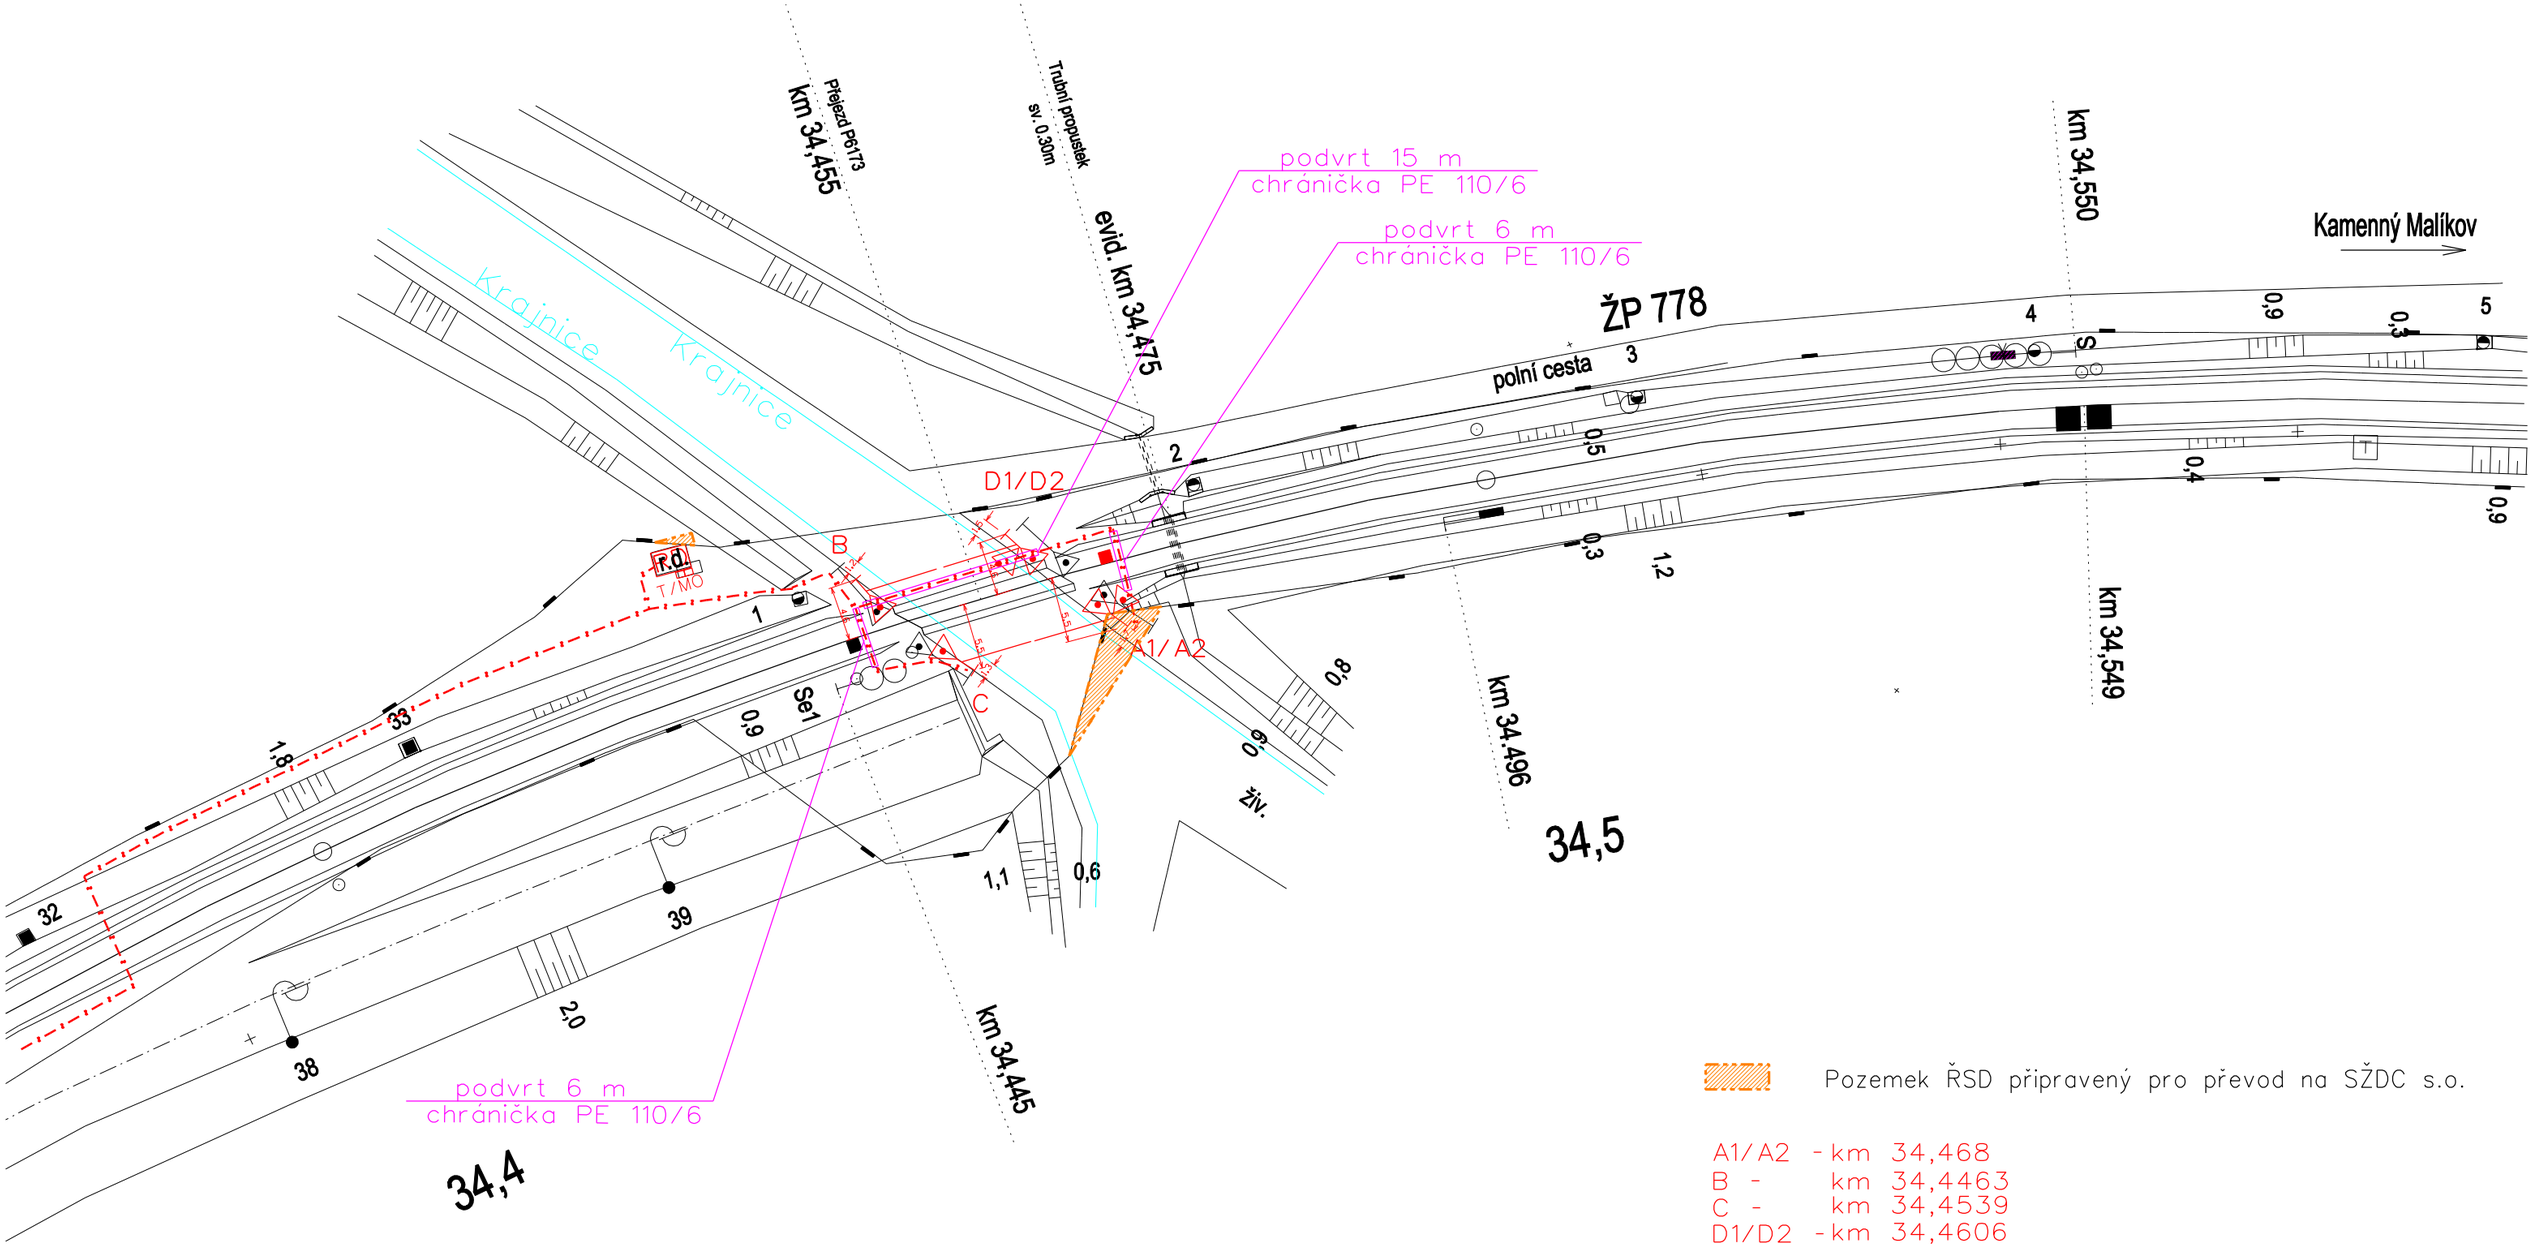

Pozemek ŘSD připravený pro převod na SŽDC s.o.

A1/A2 - km 34,468
B - km 34,4463
C - km 34,4539
D1/D2 - km 34,4606

ODPOVĚDNÝ PROJEKTANT	ING. ZDENĚK PELECH	První SaZ Plzeň a.s. WENZIGOVA 8, 301 00 PLZEŇ tel: 378 229 830 mobil: 602 298 118 e-mail zpracovatele : pelech@prvni-saz.cz	
NAVRHL, VYPRACOVAL	ING. ZDENĚK PELECH		
KRESLIL	ING. ZDENĚK PELECH		
KONTROLOVAL	PETER HROMJAK		
OBJEDNATEL	SŽDC s.o., Stavební správa západ		
Doplnění závor na přejezdu P6173 v km 34,455 na trati Veselí nad Lužnicí-Jihlava		DATUM	01/2018
		ÚČEL	PSŘ
		MĚŘÍTKO	1:500
		ČÁST DOKUMENTACE :	PŘÍLOHA ČÍSLO :
Situace přejezdu v km 34,455		D.1	0101.