


Řez

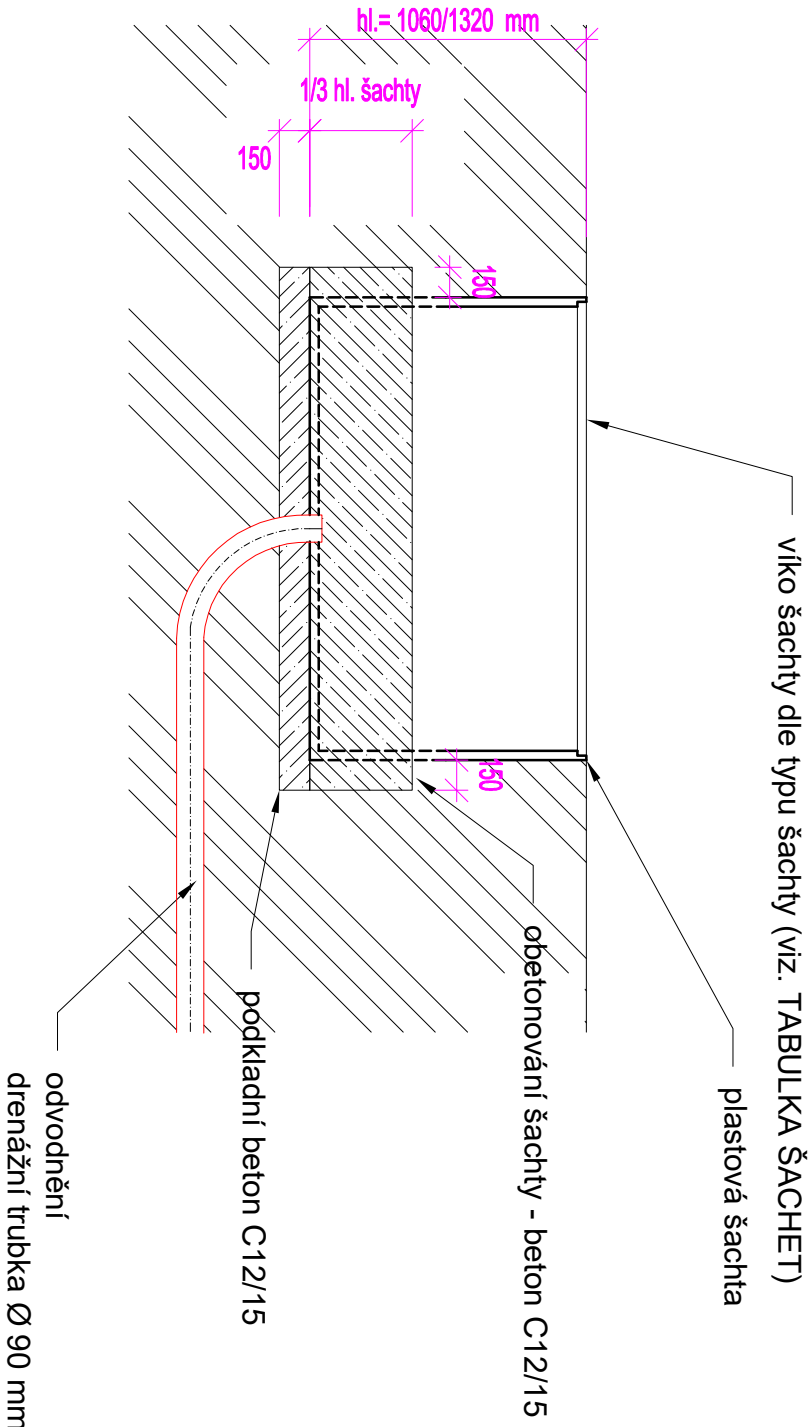


Poznámka:

Plastová šachta bude mít rozměry: 1000x1600 mm, hloubky 1060 mm nebo 1320 mm

ČÍSLO SOUPRAVY:		
REVIZE Č.	DATUM	ZMĚNA

IXPROJEKTA

IXPROJEKTA s.r.o.
Heršpická 813/5
639 00 Brno - Štýřice

OBJEDNATEL:  Správa železnic, státní organizace			
HLAVNÍ INŽENÝR PROJEKTU		ODPOVĚDNÝ PROJ. PS, SO Ing. Jiří Šipr	VYPRACOVAL Ing. Jiří Šipr
KRAJ: Jihomoravský		POVĚŘENÝ MŮJ: Sokolnice	KONTROLOVAL Ing. Jiří Šipr
Oprava kab. trasy sděl. a zab. zař. - ŽST Sokolnice			
SO 01-15-03 Kabelovod			
Plastová kabelová šachta		ČÁST DOKUM. E.2.1.2.	PŘÍLOHA 2.03