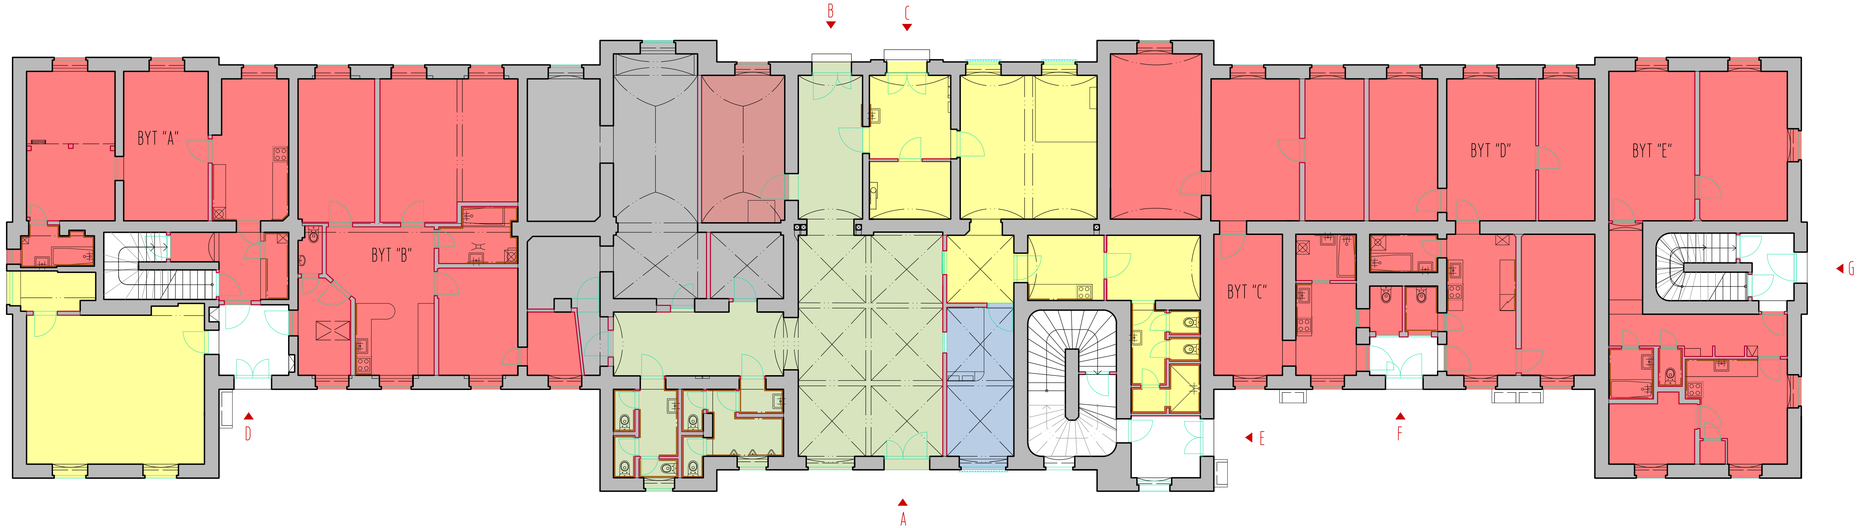

LEGENDA PLOCH NÁDRAŽNÍ BUDOVY

BAREVNÉ ROZLIŠENÍ PO FUNKČNÍCH CELCÍCH

- VEŘEJNĚ PŘÍSTUPNÉ PROSTORY
  PROSTORY PRO ZAJIŠTĚNÍ PROVOZUSCHOPNOSTI
- DRÁHY
  PROSTORY PRO VLASTNÍ VYUŽITÍ SŽDC
- PROSTORY PRO DOPRAVCE
- KOMERČNÍ PROSTORY
- BYTY
- PROSTORY PRO MUNICIPALITY
- PROSTORY PRO VYUŽITÍ ORGÁNY STÁTNÍ ZPRÁVY
- NEVYUŽITÉ PROSTORY

LEGENDA VSTUPŮ

A / VSTUP VEŘEJNOST / Z ULICE "K NÁDRAŽÍ" DO NÁDRAŽNÍ HALY
B / VSTUP VEŘEJNOST / Z NÁSTUPIŠTĚ DO NÁDRAŽNÍ HALY
C / VSTUP DO ZÁZEMÍ DOPRAVCŮ
D / VSTUP DO BYTŮ / TECHNOLOGICKÉHO ZÁZEMÍ / NA SCHODIŠTĚ
E / VSTUP NA SCHODIŠTĚ DO 2NP
F / VSTUP DO BYTŮ
G / VSTUP DO BYTU / NA SCHODIŠTĚ

SPRÁVA ŽELEZNIC

ZMĚNA STAVBY PŘED DOKONČENÍM

±0,000 = 207,31 m n. m.

VÝŠKOVÝ SYSTÉM: Bpv

			ČÍSLO SOUPRAVY:
REVIZE Č.	DATUM	ZMĚNA	

SUDOP BRNO

SUDOP BRNO, spol. s r.o.
Kounicova 26
611 36 Brno

OBJEDNAVATEL:	SŽ, s.o., Dlážděná 1003/7, 110 00 Praha 1 Stavební správa východ (organizační jednotka)		tel.: +420 972 625 804 E-mail: sudop@sudop-brno.cz
PROFESNÍ SKUPINA:	31 POZEMNÍ STAVBY	VEDOUCÍ PROF. SKUPINY Ing. Martin Kubečka	ŘEDITEL Ing. Jiří Moták
ODPOVĚDNÝ PROJ. ZAKÁZKY Ing. Martin Kubečka	ODPOVĚDNÝ PROJ. PS, SO Ing. Martin Kubečka	NAVRHL, VYPRACOVAL Dominik Černý	KONTROLOVAL Ing. Martin Kubečka
KRAJ: Jihomoravský	POVĚŘENÝ OÚ: Dle místní příslušnosti		STUPEŇ: Aktualizace DSP + PDPS

Rekonstrukce výpravní budovy v žst. Sokolnice Telnice

ZAK. ČÍSLO 21054-01-1217	ARCH. ČÍSLO
MĚŘÍTKO 1:100	POČET FORMÁTŮ 5x A4
DATUM:	09/2021

PŮDORYS 1.NP - SCHÉMA STÁVAJÍCÍ STAV

ČÁST DOKUM. E.2.1	PŘÍLOHA 027