

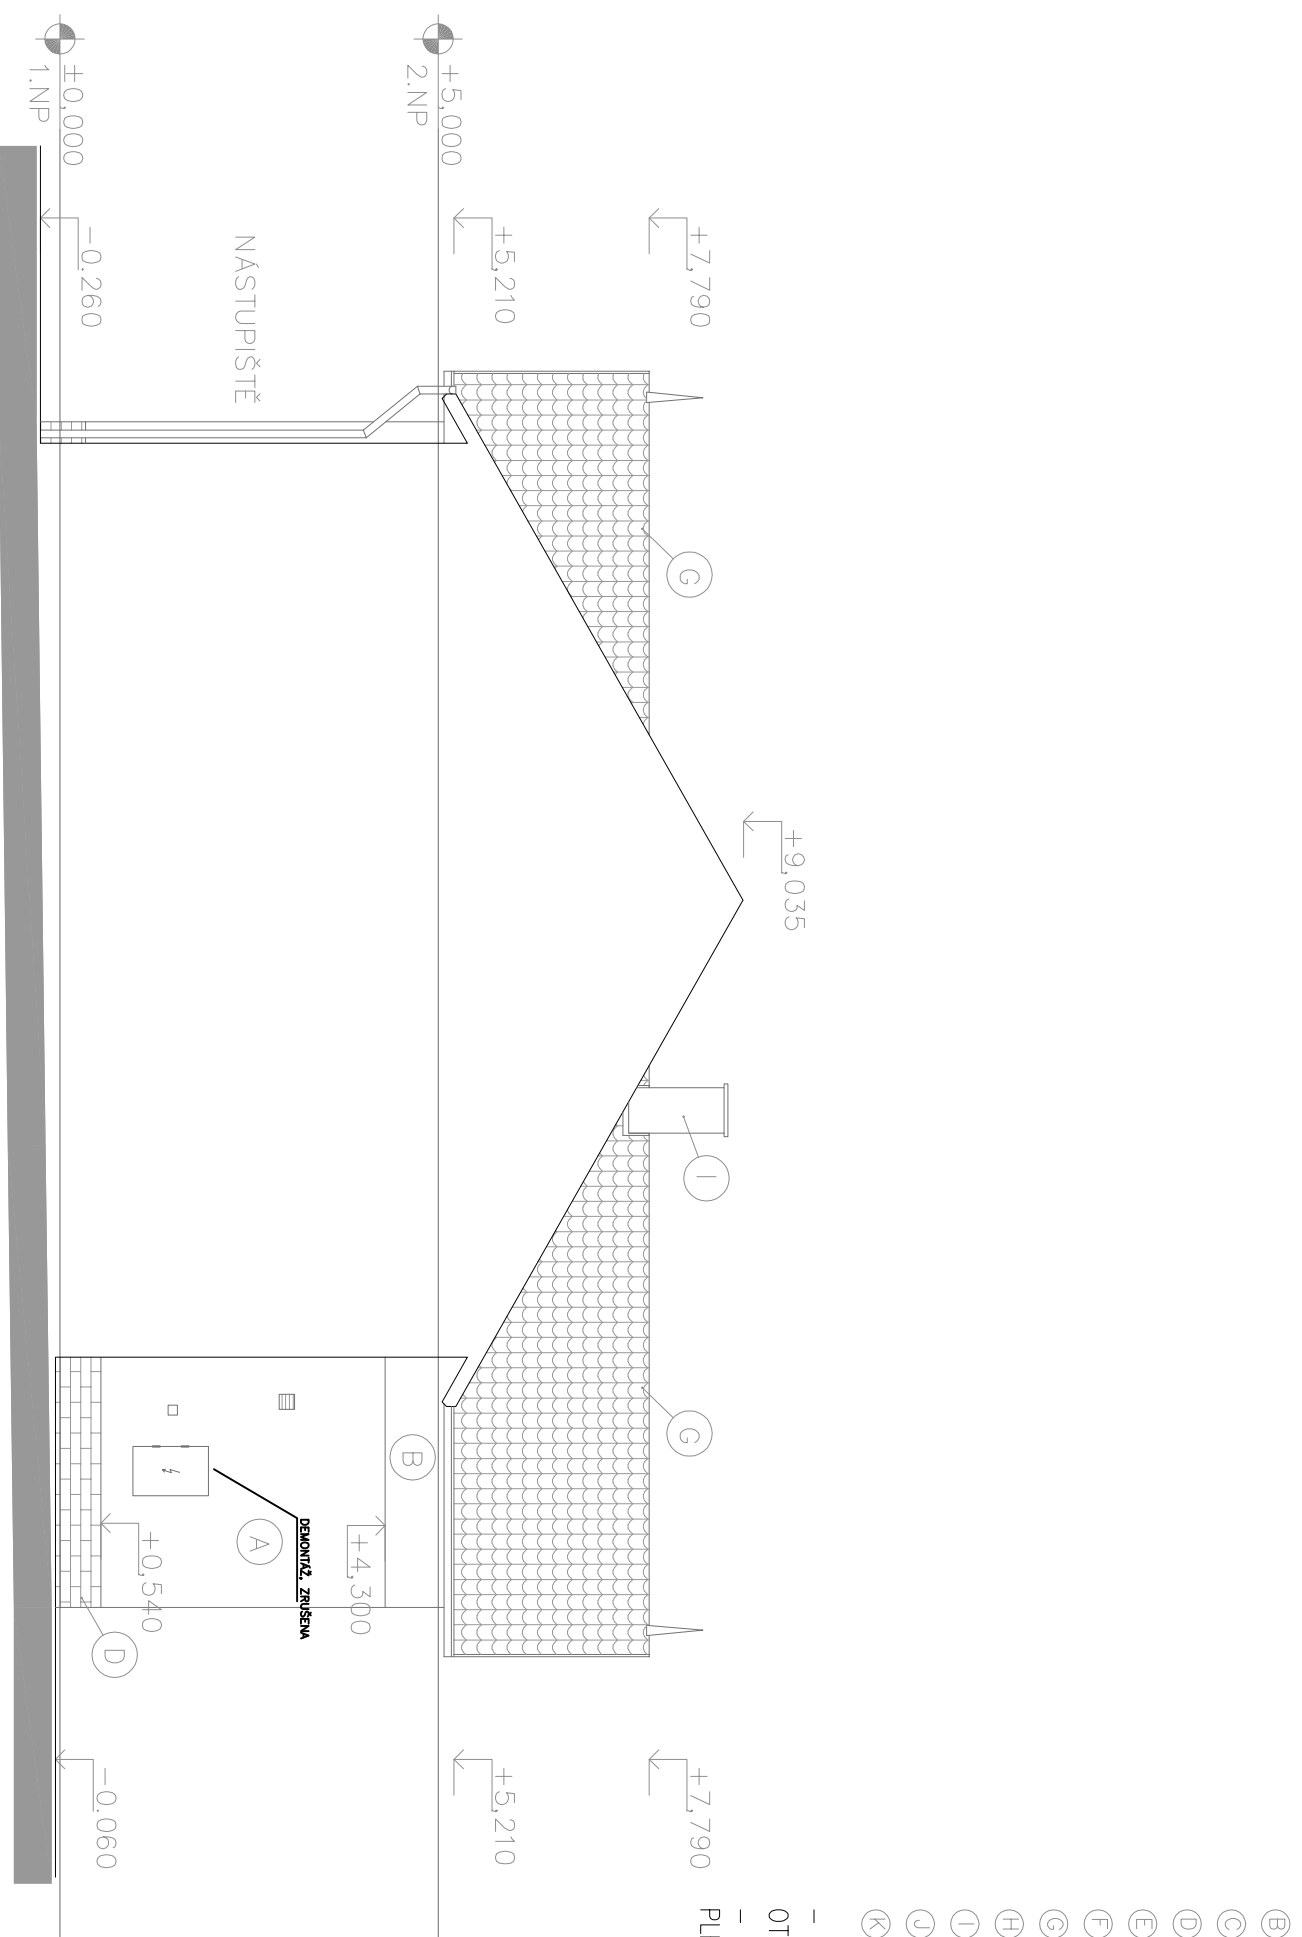
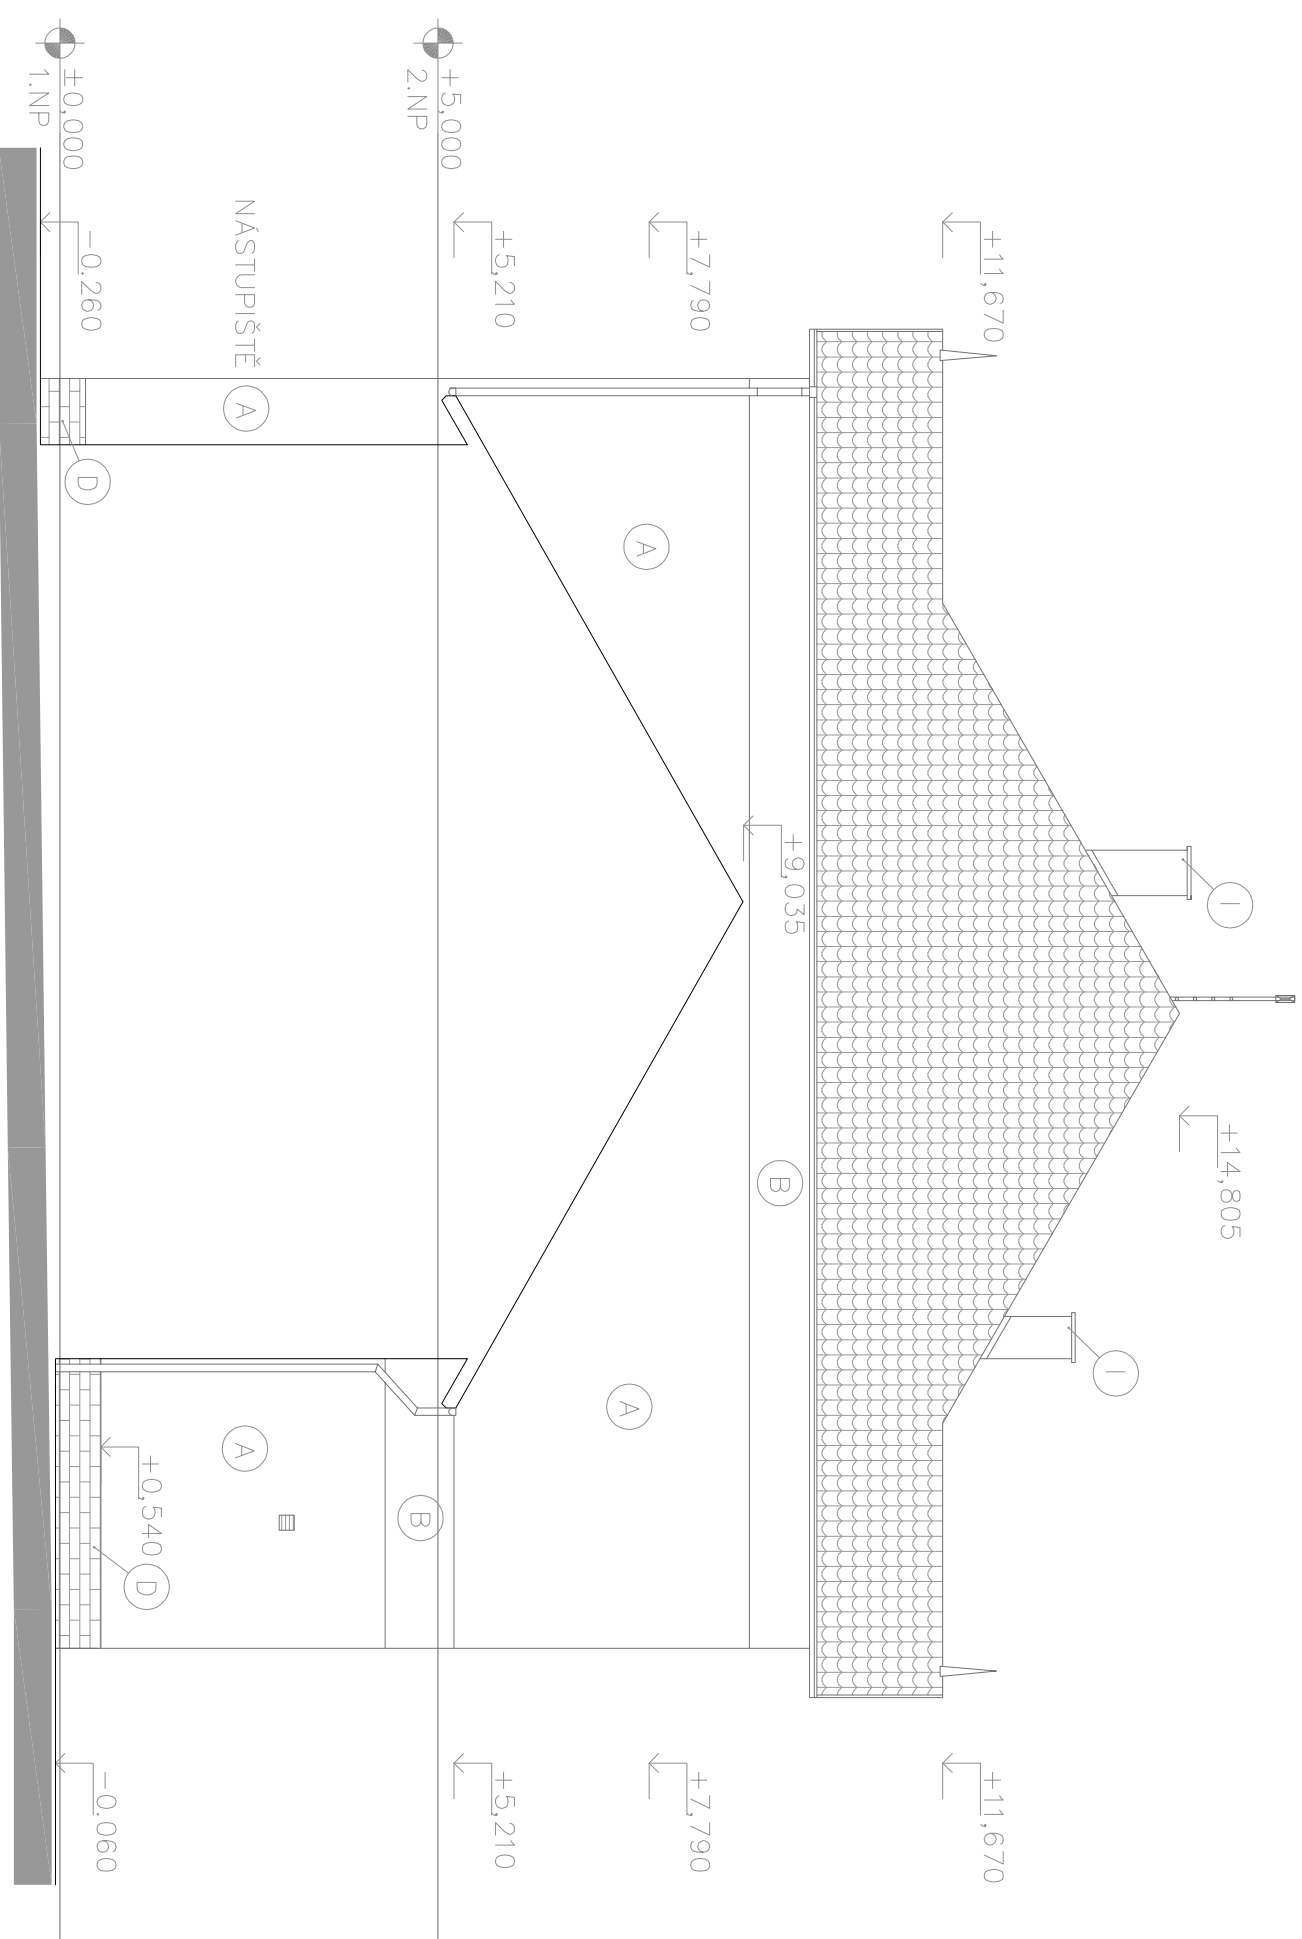


P5 - POHLED VÝCHODN  
(STÁVAJÍCÍ STAV)

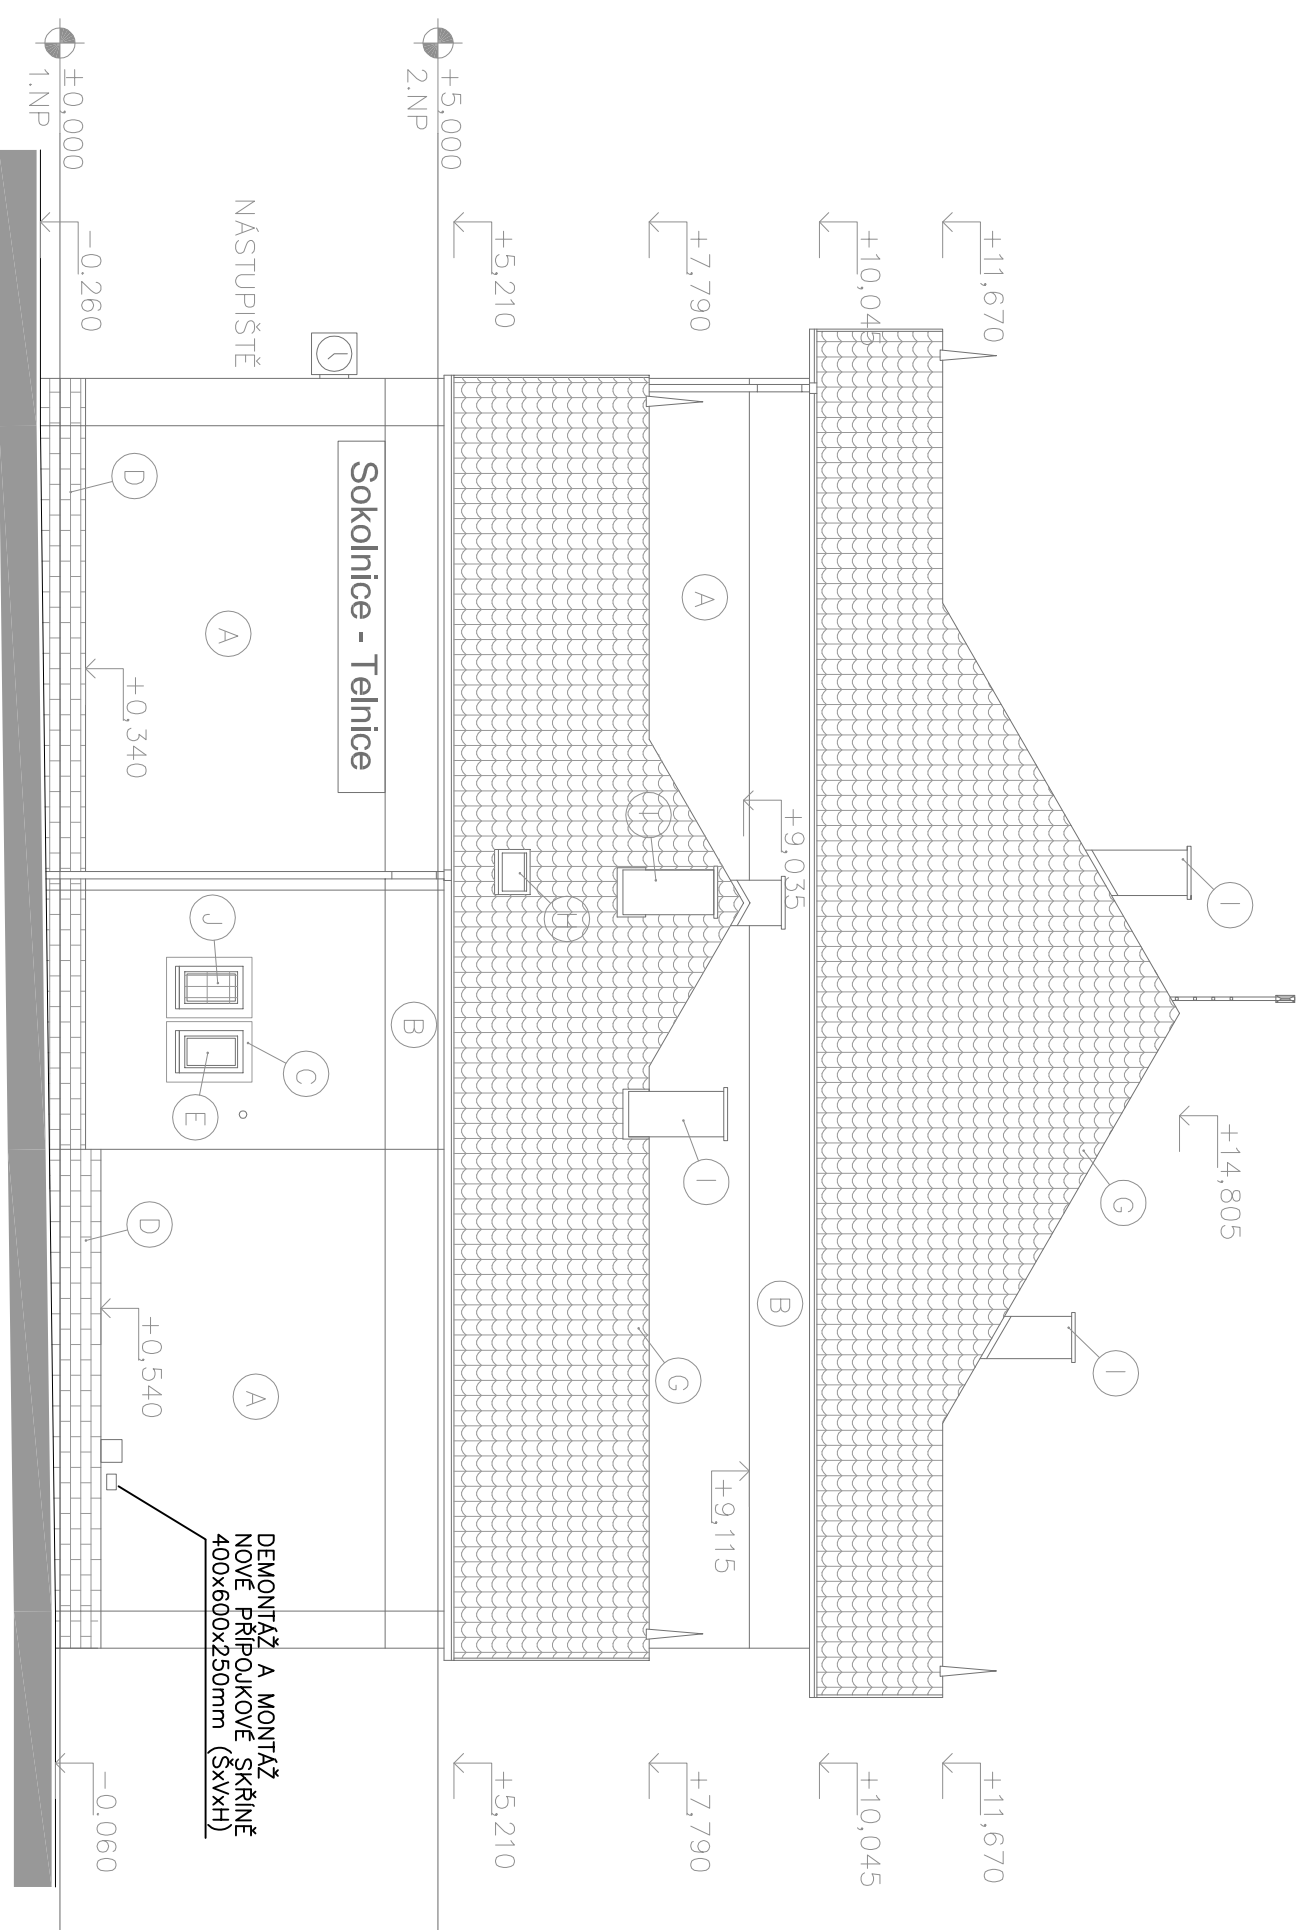

- |                                                             |                                         |
|-------------------------------------------------------------|-----------------------------------------|
| ⑥ FASADNI OKRITA - BARVA RILOZJA                            | 1 - PLECHOVA TABULE - OZNAČENI STRANICI |
| ⑦ FASADNI OKRITA - BARVA SVETLE RILOZJA                     | 2 - PLECHOVA TABULE - SMĚR JIZDY        |
| ⑧ FASADNI OKRITA - BARVA BILÁ (LEDNOVÁNÍ OTVOR)             | 3 - INFORMACIÍ ODJEZDOVÁ TABULE         |
| ⑨ SOULADY KAMENNÝ OBKLAD - BARVA MĚKÁ HNĚDA                 | 4 - REPRODUKTOR                         |
| ⑩ OKENNÍ A DVEŘNÍ VÝPLNĚ - DŘEVĚNÝ RAM / VÝPLN - BARVA HNĚ  | 5 - JIZDENOVÝ AUTOMAT (2x)              |
| ⑪ OKENNÍ A DVEŘNÍ VÝPLNĚ - PLASTOVÝ RAM / VÝPLN - BARVA HNĚ | 6 - NÁSTĚNNÉ HODINY                     |
| ⑫ SŘEŠŤNÍ KŘITINA - ASFALTOVÝ ŠNIDL - BARVA MĚKÁ ŽELTÁ      | 7 - ANTENKA                             |
| ⑬ SŘEŠŤNÍ OKNO - DŘEVĚNÝ RAM / JEDNOUCHÉ ZASKLENÍ           | 8 - POPISEK CÍSLA                       |
| ⑭ KOLNÍ - CHLÁ PÁLKA                                        | 9 - PAMĚTNÍ DESKA                       |
| ⑮ OKENNÍ KOVANÁ MRIZ                                        | 10 - ELEKTROSKRIN                       |
| ⑯ OKENNÍ PLECHOVÁ VÝPLNĚ                                    | 11 - PLECHOVÝ ZÁKRYT                    |
| ⑰ VEŠKÉŘE PŘEDCHOVÁNÍ ATRK A VÝPLNĚ                         | 12 - SKRIN HUP                          |
| OTVORŮ - TITN                                               | 13 - VZT MRIZKA                         |
| ⑱ SŘEŠŤNÍ ZLÁZ A SIVODY - POPRASTOVANÝ PLECH                | 14 - PROSKLENÁ NÁSTĚNKA                 |
|                                                             | 15 - SVORKOVANÉ HROMOSVODU              |
|                                                             | 16 - SKRIN SZDC                         |
|                                                             | 17 - TAILR SATELITU                     |
|                                                             | 18 - NÁSTĚNNÁ VZT JEDNOTKA              |
|                                                             | 19 - INFO TABULE                        |
|                                                             | 20 - OSVĚTLENÍ TABULE                   |
|                                                             | 21 - ANTENNA                            |
|                                                             | 22 - VENKOVNÍ ROLETKA                   |

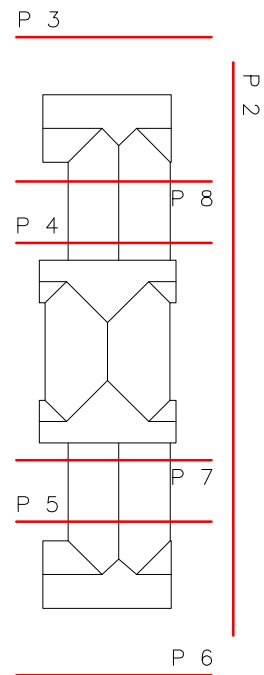

## ZMĚNA STAVBY PŘED DOKONČENÍM

REVIZE Č.	DATA	ZAMEA	ČÍSLO SOUPRAVY:

 **SUDOP BRNO**

**SUDOP BRNO, spol. s r.o.,  
Kounicova 26  
611 36 Brno**

[illegible]