

SUDOP BRNO, spol. s r.o.
Kounicova 26/688
611 36 Brno-Veveří

naše značka
5001607825

vyřizuje
Renata Fronková

datum
07.11.2017

Věc:

Rekonstrukce výpravní budovy v žst. Sokolnice Telnice

K.ú. - p.č.: Telnice u Brna

Stavebník: Správa železniční dopravní cesty, státní organizace, Dlážďená 7/1003, 11000 Praha

Účel stanoviska: Povolení stavby - stavební režim (ÚR+SP)

GasNet, s.r.o., jako provozovatel distribuční soustavy (PDS) a technické infrastruktury, zastoupený GridServices, s.r.o., vydává toto stanovisko:

V zájmovém prostoru stavby dojde k dotyku s těmito plynárenskými zařízeními:
- plynovod STL PE d 63 + STL plynovodní přípojky

Na základě předložené situace byl předán informační zakres.

Požadujeme respektovat průběh a ochranné pásmo plynárenského zařízení.

Stavební úpravy je nutné provádět v souladu s ČSN 73 6005.

Patky lešení požadujeme umístit nejméně 1 m oboustranně od osy plynovodní přípojky se zajištěním trvale volného přístupu k plynárenskému zařízení.

Zařízení staveniště musí dodržet od stávajícího plynovodu světlostou vzdálenost dle ČSN EN 12007 a souvisejících TPG 702 01, TPG 702 04 minimálně 1 m.
Plynovodní přípojky do objektu je nutno zabezpečit vhodným způsobem proti poškození.

Toto vyjádření se nevztahuje ke stavbě/úpravě vnitřní plynoinstalace.

V případě technické změny na odběrném místě (rozšíření plynoinstalace - změna instalovaných spotřebičů) je třeba vyplnit tiskopis "Žádost o připojení k distribuční soustavě". Bližší informace a formulář jsou na internetových stránkách: <https://dpo.gasnet.cz/zadost-o-pripojeni/> nebo v zákaznických kancelářích skupiny Innogy.

Před začátkem stavby musí být poloha plynárenského zařízení vytyčena.

Upozorňujeme Vás, že v zájmovém území se nachází neprovozovaný STL plynovod včetně přípojek.

Plynovod je odstaven od provozované části STL plynovodní sítě, a proto jej nelze vytýčit dle předepsaného postupu.

Při provádění prací ve vyznačeném prostoru požadujeme dbát zvýšené opatrnosti, protože při mechanickém poškození plynovodu je možnost vzniku výbušné směsi. Pracovníci provádějící stavební práce musí být s touto skutečností prokazatelně seznámeni.

GridServices, s.r.o.

Plynárenská 499/1

Zábrdovice

602 00 Brno

T +420532221111

F +420545578571

E info@gidservices.cz

I www.gidservices.cz

IČ: 27935311

DIČ: CZ27935311

Zapsán do obchodního rejstříku:

Krajský soud v Brně

oddíl C, vložka 57165

26.07.2007

Bankovní spojení:
Československá obchodní banka,
a.s.

Číslo účtu: 17837923

Kód banky: 0300

V rozsahu této stavby souhlasíme s povolením stavby dle zákona 183/2006 Sb. ve znění pozdějších předpisů. Tento souhlas platí pro územní řízení, řízení o územním souhlasu, veřejnoprávní smlouvy pro umístění stavby, zjednodušené územní řízení, ohlášení, stavební řízení, společné územní a stavební řízení, veřejnoprávní smlouvu o

provedení stavby nebo oznámení stavebního záměru s certifikátem autorizovaného inspektora.

V zájmovém území se mohou nacházet plynárenská zařízení jiných vlastníků či správců, případně i dlouhodobě nefunkční/neprovozovaná plynárenská zařízení bez dostupných informací o jejich poloze a vlastnictví.

Plynárenské zařízení a plynovodní přípojky jsou dle ust. § 2925 zákona č. 89/2012 Sb., občanského zákoníku, provozovány jako zařízení zvlášť nebezpečné a z tohoto důvodu jsou chráněny ochranným pásmem dle zákona č.458/2000 Sb. ve znění pozdějších předpisů.

Nedodržení podmínek uvedených v tomto stanovisku zakládá odpovědnost stavebníka za vzniklé škody.

Rozsah ochranného pásma je stanoven v zákoně 458/2000 Sb. ve znění pozdějších předpisů.

Při realizaci uvedené stavby budou dodrženy podmínky pro provádění stavební činnosti:

1) Za stavební činnosti se pro účely tohoto stanoviska považují všechny činnosti prováděné v ochranném pásmu plynárenského zařízení a plynovodních přípojek (tzn. i bezvýkopové technologie a terénní úpravy) a činnosti mimo ochranné pásmo, pokud by takové činnosti mohly ohrozit bezpečnost a spolehlivost plynárenského zařízení a plynovodních přípojek (např. trhací práce, sesuvy půdy, vibrace, apod.).

2) Stavební činnosti je možné realizovat pouze při dodržení podmínek stanovených v tomto stanovisku. Nebudou-li tyto podmínky dodrženy, budou stavební činnosti, považovány dle § 68 zákona č.458/2000 Sb. ve znění pozdějších předpisů za činnost bez našeho předchozího souhlasu. Při každé změně projektu nebo stavby (zejména trasy navrhovaných inženýrských sítí) je nutné požádat o nové stanovisko k této změně.

3) Před zahájením stavební činnosti bude provedeno vytyčení trasy a přesné určení uložení plynárenského zařízení a plynovodních přípojek. Vytyčení trasy provede příslušná provozní oblast (formulář a kontakt naleznete na www.gridservices.cz nebo NONSTOP zákaznická linka 800 11 33 55). Při žádosti uvede žadatel naši značku (číslo jednací) uvedenou v úvodu tohoto stanoviska. O provedeném vytyčení trasy bude sepsán protokol. Přesné určení uložení plynárenského zařízení a plynovodních přípojek je povinen provést stavebník na svůj náklad. Bez vytyčení trasy a přesného určení uložení plynárenského zařízení a plynovodních přípojek stavebníkem nesmí být vlastní stavební činnosti zahájeny. Vytyčení plynárenského zařízení a plynovodních přípojek považujeme za zahájení stavební činnosti.

4) Bude dodržena mj. ČSN 73 6005, TPG 702 04, zákon č.458/2000 Sb. ve znění pozdějších předpisů, případně další předpisy související s uvedenou stavbou.

5) Pracovníci provádějící stavební činnosti budou prokazatelně seznámeni s polohou plynárenského zařízení a plynovodních přípojek, rozsahem ochranného pásma a těmito podmínkami.

6) Při provádění stavební činnosti, vč. přesného určení uložení plynárenského zařízení je stavebník povinen učinit taková opatření, aby nedošlo k poškození plynárenského zařízení a plynovodních přípojek nebo ovlivnění jejich bezpečnosti a spolehlivosti provozu. Nebude použito nevhodného nářadí, zemina bude těžena pouze ručně bez použití pneumatických, elektrických, bateriových a motorových nářadí.

7) Odkryté plynárenské zařízení a plynovodní přípojky budou v průběhu nebo při přerušení stavební činnosti řádně zabezpečeny proti jejich poškození.

8) V případě použití bezvýkopových technologií (např. protlaku) bude před zahájením stavební činnosti provedeno úplné obnažení plynárenského zařízení a plynovodních přípojek v místě křížení na náklady stavebníka. V případě, že nebude tato podmínka dodržena, nesmí být použita bezvýkopová technologie.

9) Stavebník je povinen neprodleně oznámit každé i sebemenší poškození plynárenského zařízení nebo plynovodních přípojek (vč. izolace, signalizačního vodiče, výstražné fólie atd.) na telefon 1239.

10) Před provedením zásypu výkopu bude provedena kontrola dodržení podmínek stanovených pro stavební činnosti, kontrola plynárenského zařízení a plynovodních přípojek. Kontrolu provede příslušná provozní oblast (formulář a kontakt naleznete na www.gridservices.cz nebo NONSTOP zákaznická linka 800 11 33 55). Při žádosti uvede žadatel naši značku (číslo jednací) uvedenou v úvodu tohoto stanoviska. Povinnost kontroly se vztahuje i na plynárenské zařízení, které nebylo odhaleno. O provedené kontrole bude sepsán protokol. Bez provedené kontroly nesmí být plynárenské zařízení a plynovodní přípojky zasypány. V případě, že nebudou dodrženy výše uvedené podmínky, je stavebník povinen na základě výzvy provozovatele plynárenského zařízení a plynovodních přípojek, nebo jeho zástupce doložit průkaznou dokumentaci o nepoškození plynárenského zařízení a plynovodních přípojek během výstavby nebo provést na své náklady kontrolní sondy v místě styku stavby s plynárenským zařízením a plynovodními přípojkami.

11) Plynárenské zařízení a plynovodní přípojky budou před zásypem výkopu řádně podsypány a obsypány těženým pískem, bude provedeno zhutnění a bude osazena výstražná fólie žluté barvy, vše v souladu s ČSN EN 12007-1-4, TPG 702 01, TPG 702 04.

12) Neprodleně po skončení stavební činnosti budou řádně osazeny všechny poklopy a nadzemní prvky plynárenského zařízení a plynovodních přípojek.

13) Poklopy uzávěrů a ostatních armatur na plynárenském zařízení a plynovodních přípojkách, vč. hlavních uzávěrů plynu (HUP) na odběrném plynovém zařízení udržovat stále přístupné a funkční po celou dobu trvání stavební činnosti.

14) Případné zřizování stavenišť, skladování materiálů, stavebních strojů apod. bude realizováno mimo ochranné pásmo plynárenského zařízení a plynovodních přípojek (není-li ve stanovisku uvedeno jinak).

15) Bude zachována hloubka uložení plynárenského zařízení a plynovodních přípojek (není-li ve stanovisku uvedeno jinak).

16) Při použití nákladních vozidel, stavebních strojů a mechanismů zabezpečit případný přejezd přes plynárenské zařízení a plynovodní přípojky uložáním panelů v místě přejezdu plynárenského zařízení.

Platí pouze pro území vyznačené v příloze tohoto stanoviska a to 24 měsíců ode dne jeho vydání.

V případě dotčení pozemku v majetku společnosti GasNet, s.r.o. je třeba dále projednat smluvní vztah k tomuto pozemku. Kontakt na projednání naleznete na adrese www.gasnet.cz/cs/kontaktni-system/, činnost "Smluvní vztahy - pozemky a budovy plynárenských zařízení", případně na NONSTOP zákaznické lince 800 11 33 55.

Za správnost a úplnost dokumentace předložené s žádostí včetně jejího souladu s platnými předpisy plně zodpovídá její zpracovatel. Stanovisko nenahrazuje případná další stanoviska k jiným částem stavby.

V případě další korespondence nebo jednání (např. změna stavby) uvádějte naši značku - 5001607825 a datum tohoto stanoviska. Kontakty jsou k dispozici na www.gridservices.cz nebo NONSTOP zákaznická linka 800 11 33 55.




GasNet, s.r.o.
zastoupená společností GridServices, s.r.o., IČ 279 35 311
Renata Fronková
Technik externích požadavků
Odbor zpracování externích požadavků
+420532227057
renata.fronkova@innogy.com


Přílohy: Orientační zakres plynárenského zařízení, Detailní zakres plynárenského zařízení, Ověřená příloha žadatele

Příloha: Orientační zakres plynárenského zařízení. Tato příloha je nedílnou součástí stanoviska č. 5001607825 ze dne 07.11.2017.

Provozovatel DS: GasNet, s.r.o.; Stavebník: Správa železniční dopravní cesty, státní organizace, Dlážďená 7/1003, 11000 Praha. K.ú.: Telnice u Brna.

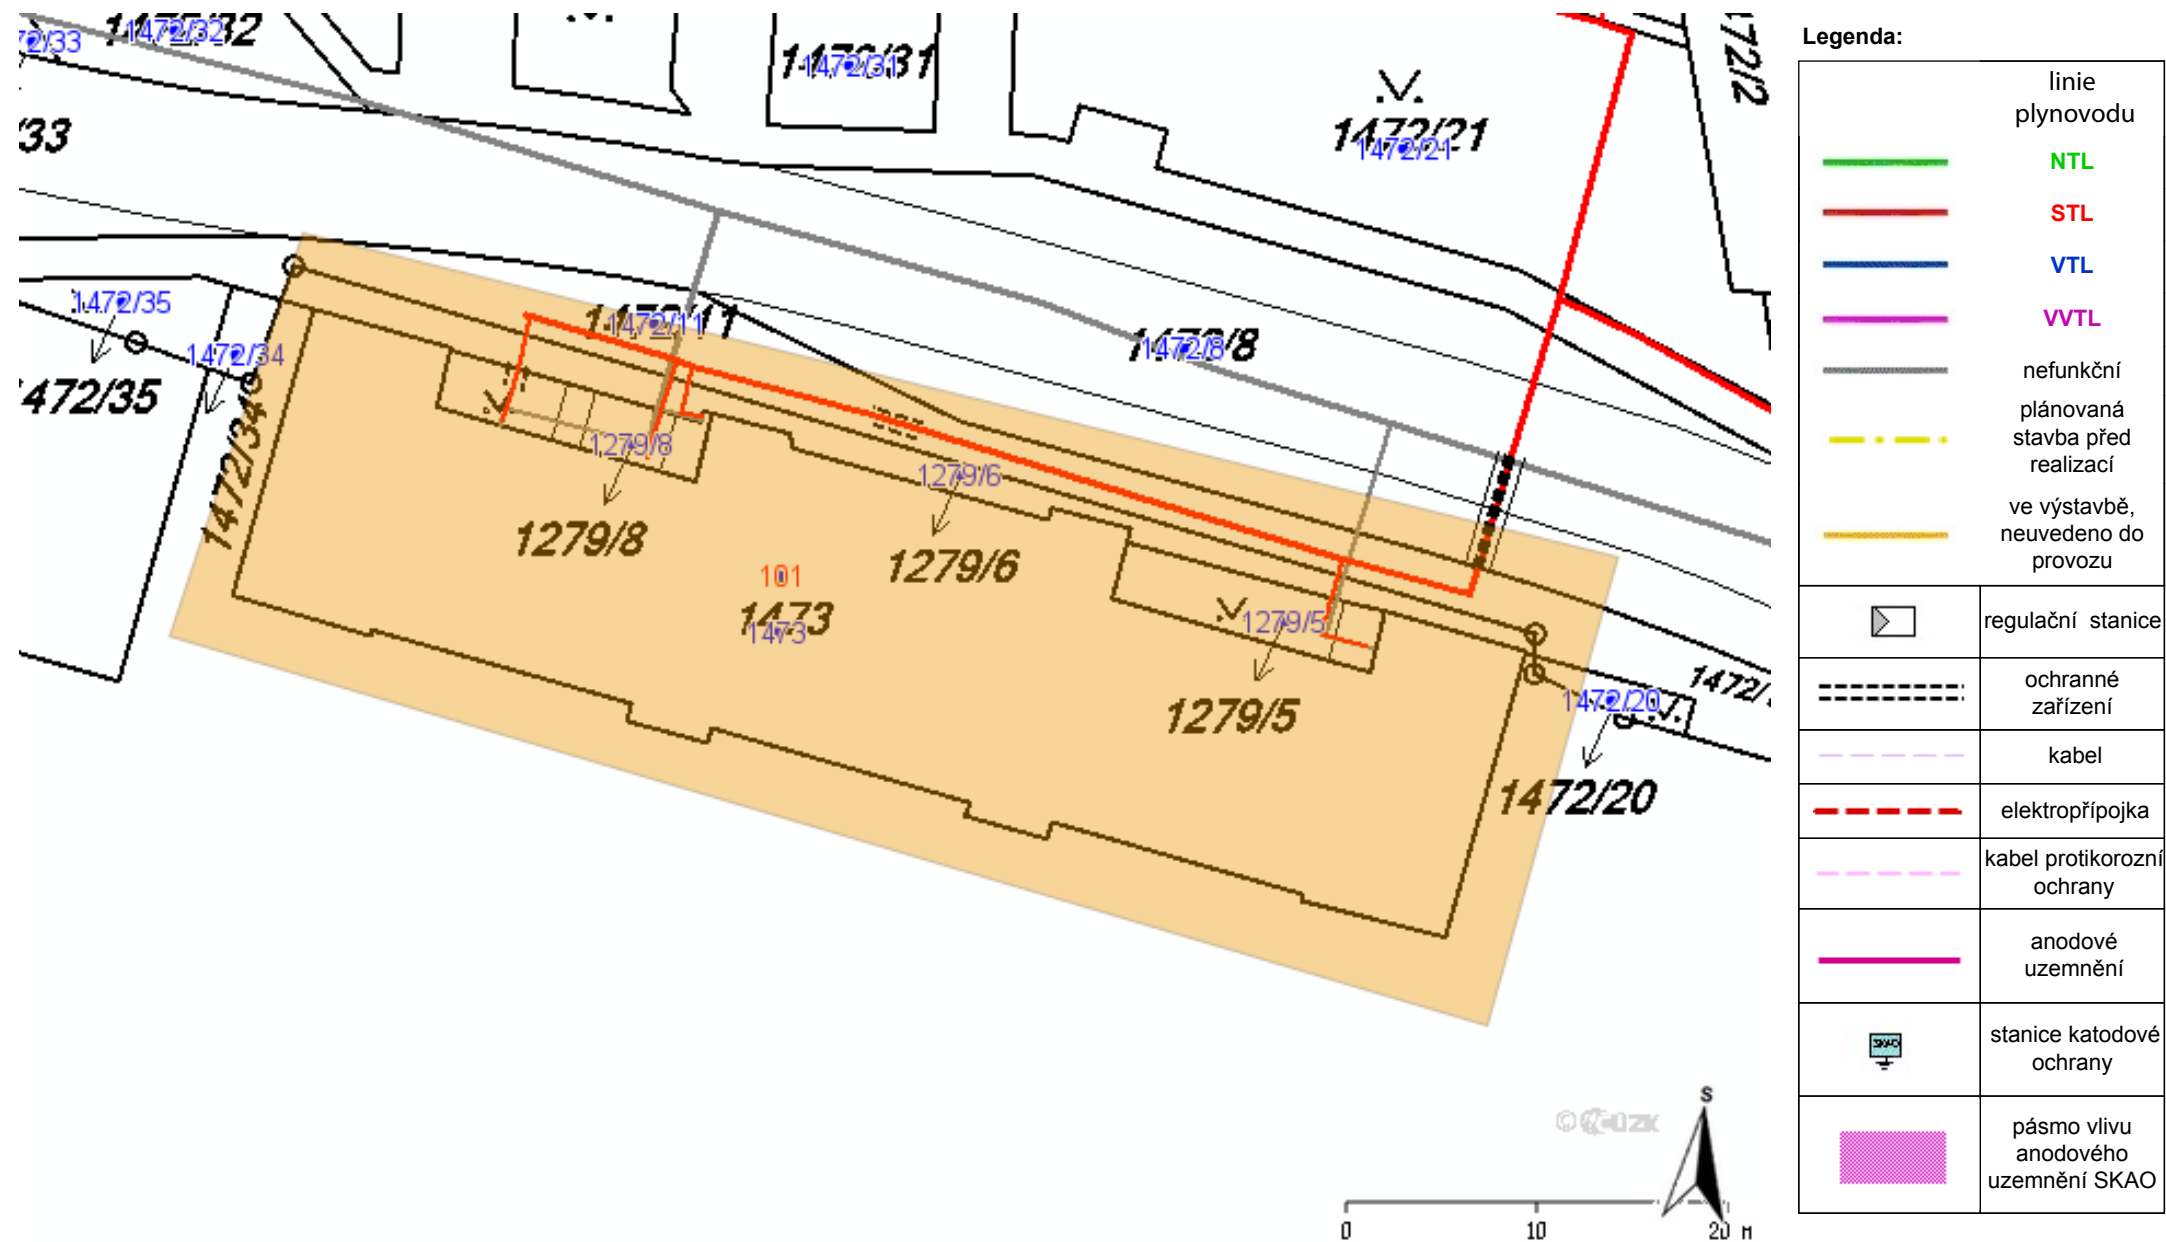



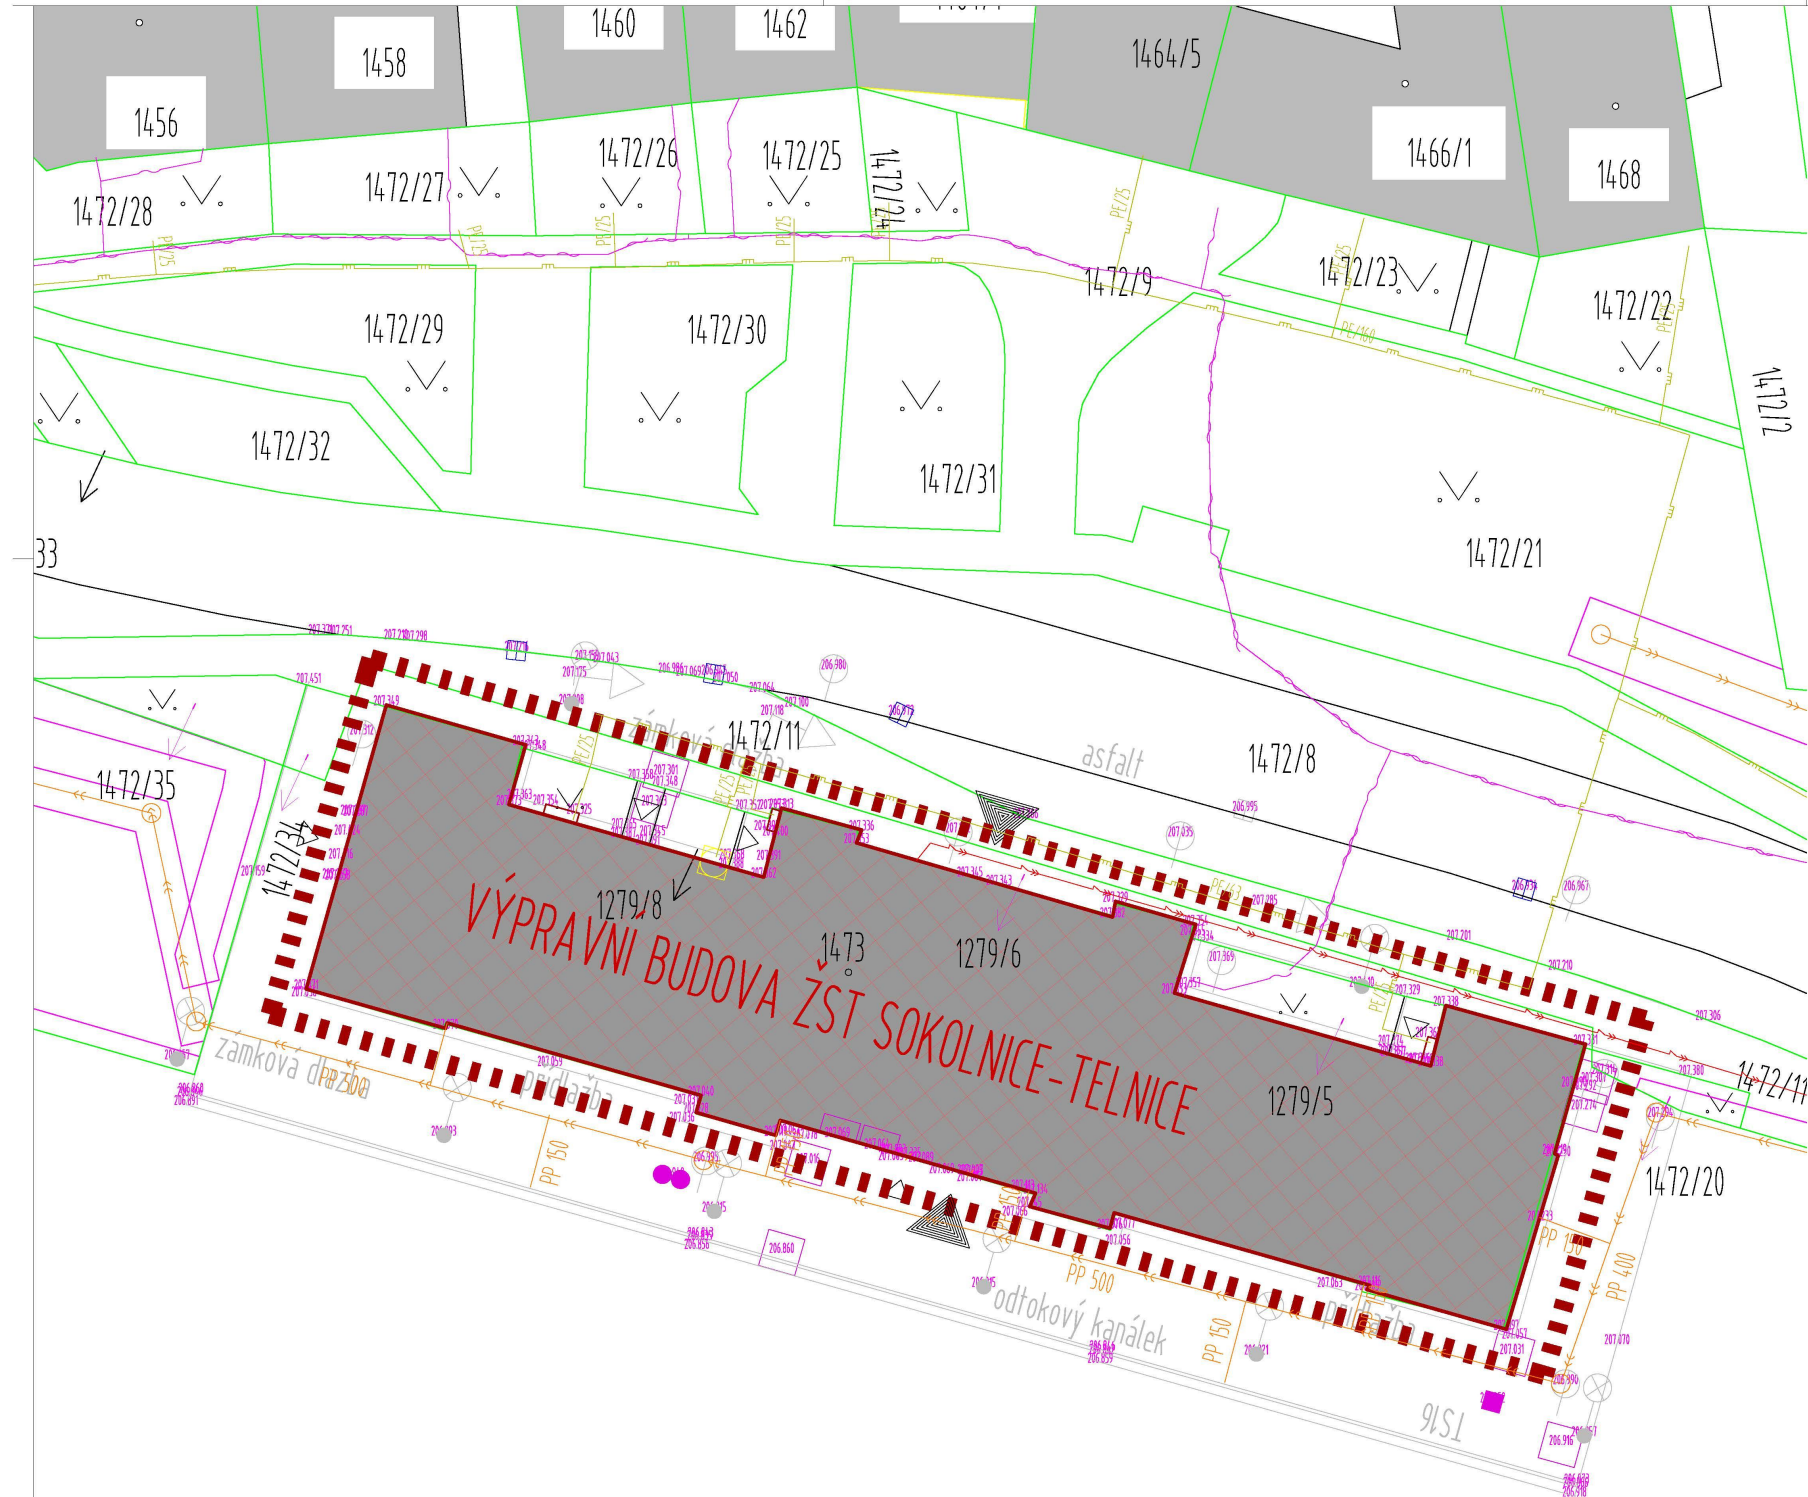

LEGENDA

- STÁVAJÍCÍ OBJEKTY
- ŘEŠENÝ OBJEKT
- STÁVAJÍCÍ KOMUNIKACE
- HRANICE ŘEŠENÉHO ÚZEMÍ
- HRANICE PARCEL KATASTRU
- VSTUPY PRO CESTUJÍCÍ
- OSTATNÍ VSTUPY (SLUŽEBNÍ / DO BYTŮ)

LEGENDA STÁVAJÍCÍCH SÍTÍ

- KANALIZACE SPLAŠKOVÁ
- KANALIZACE DEŠŤOVÁ
- VODOVOD
- PLYNOVOD - STL - GAS NET
- SLP - CETIN
- E.ON

POZNÁMKA:

TRASY INŽENÝRSKÝCH SÍTÍ JSOU PŘEVZATY Z PODKLADŮ SPRÁVCŮ
TĚCHTO SÍTÍ A Z DOSTUPNÝCH PODKLADŮ PŘEDANÝCH INVESTOREM.
PŘED ZAPOČETÍM PRACÍ JE ZHOTOVITEL POVINEN JEJICH TRASY OVĚŘIT
A NECHAT JE VYTÝČIT PŘÍSLUŠNÝMI SPRÁVCI, ABY NEDOŠLO K JEJICH
POŠKOZENÍ STAVEBNÍ ČINNOSTÍ

| | | | |
|-----------|-------|-------|-----------------|
| | | | ČÍSLO SOUPRAVY: |
| | | | |
| | | | |
| REVIZE Č. | DATUM | ZMĚNA | |

| | | | | | |
|---|--|--|--|--|------------------------|
|  SUDOP BRNO | | | SUDOP BRNO, spol. s r.o. Kounicova 26 611 36 Brno | | |
| OBJEDNAVATEL: | | SŽDC, s.o., Dlážděná 1003/7, 110 00 Praha 1 Stavební správa východ (organizační jednotka) | | tel. : +420 972 625 804 E-mail: sudop@sudop-brno.cz | |
| PROFESNÍ SKUPINA: | | 31 POZEMNÍ STAVBY | VEDOUČÍ PROF. SKUPINY Ing. Stanislav Kašpárek | ŘEDITEL Ing. Jiří Molák | |
| ODPOVĚDNÝ PROJ. ZAKÁZKY Ing. Miroslav Polák | | ODPOVĚDNÝ PROJ. PS, SO Ing. arch. Radovan Chehabi | NAVRHL, VYPRACOVAL Ing. arch. Radovan Chehabi Ing. arch. Jiří Ziegler | KONTROLOVAL Ing. arch. Radovan Chehabi | |
| KRAJ: Jihomoravský | | POVĚŘENÝ OÚ: | | STUPEŇ: Přípravná dokumentace | |
| Rekonstrukce výpravní budovy v žst. Sokolnice Telnice | | | | ZAK. ČÍSLO 17042-01-1217 | ARCH. ČÍSLO |
| | | | | MĚŘITKO 1:250 | POČET FORMÁTŮ 8x A4 |
| | | | | DATUM: 10/2017 | |
| SITUACE KOORDINAČNÍ | | | | ČÁST DOKUM. C | PŘÍLOHA C.2 |