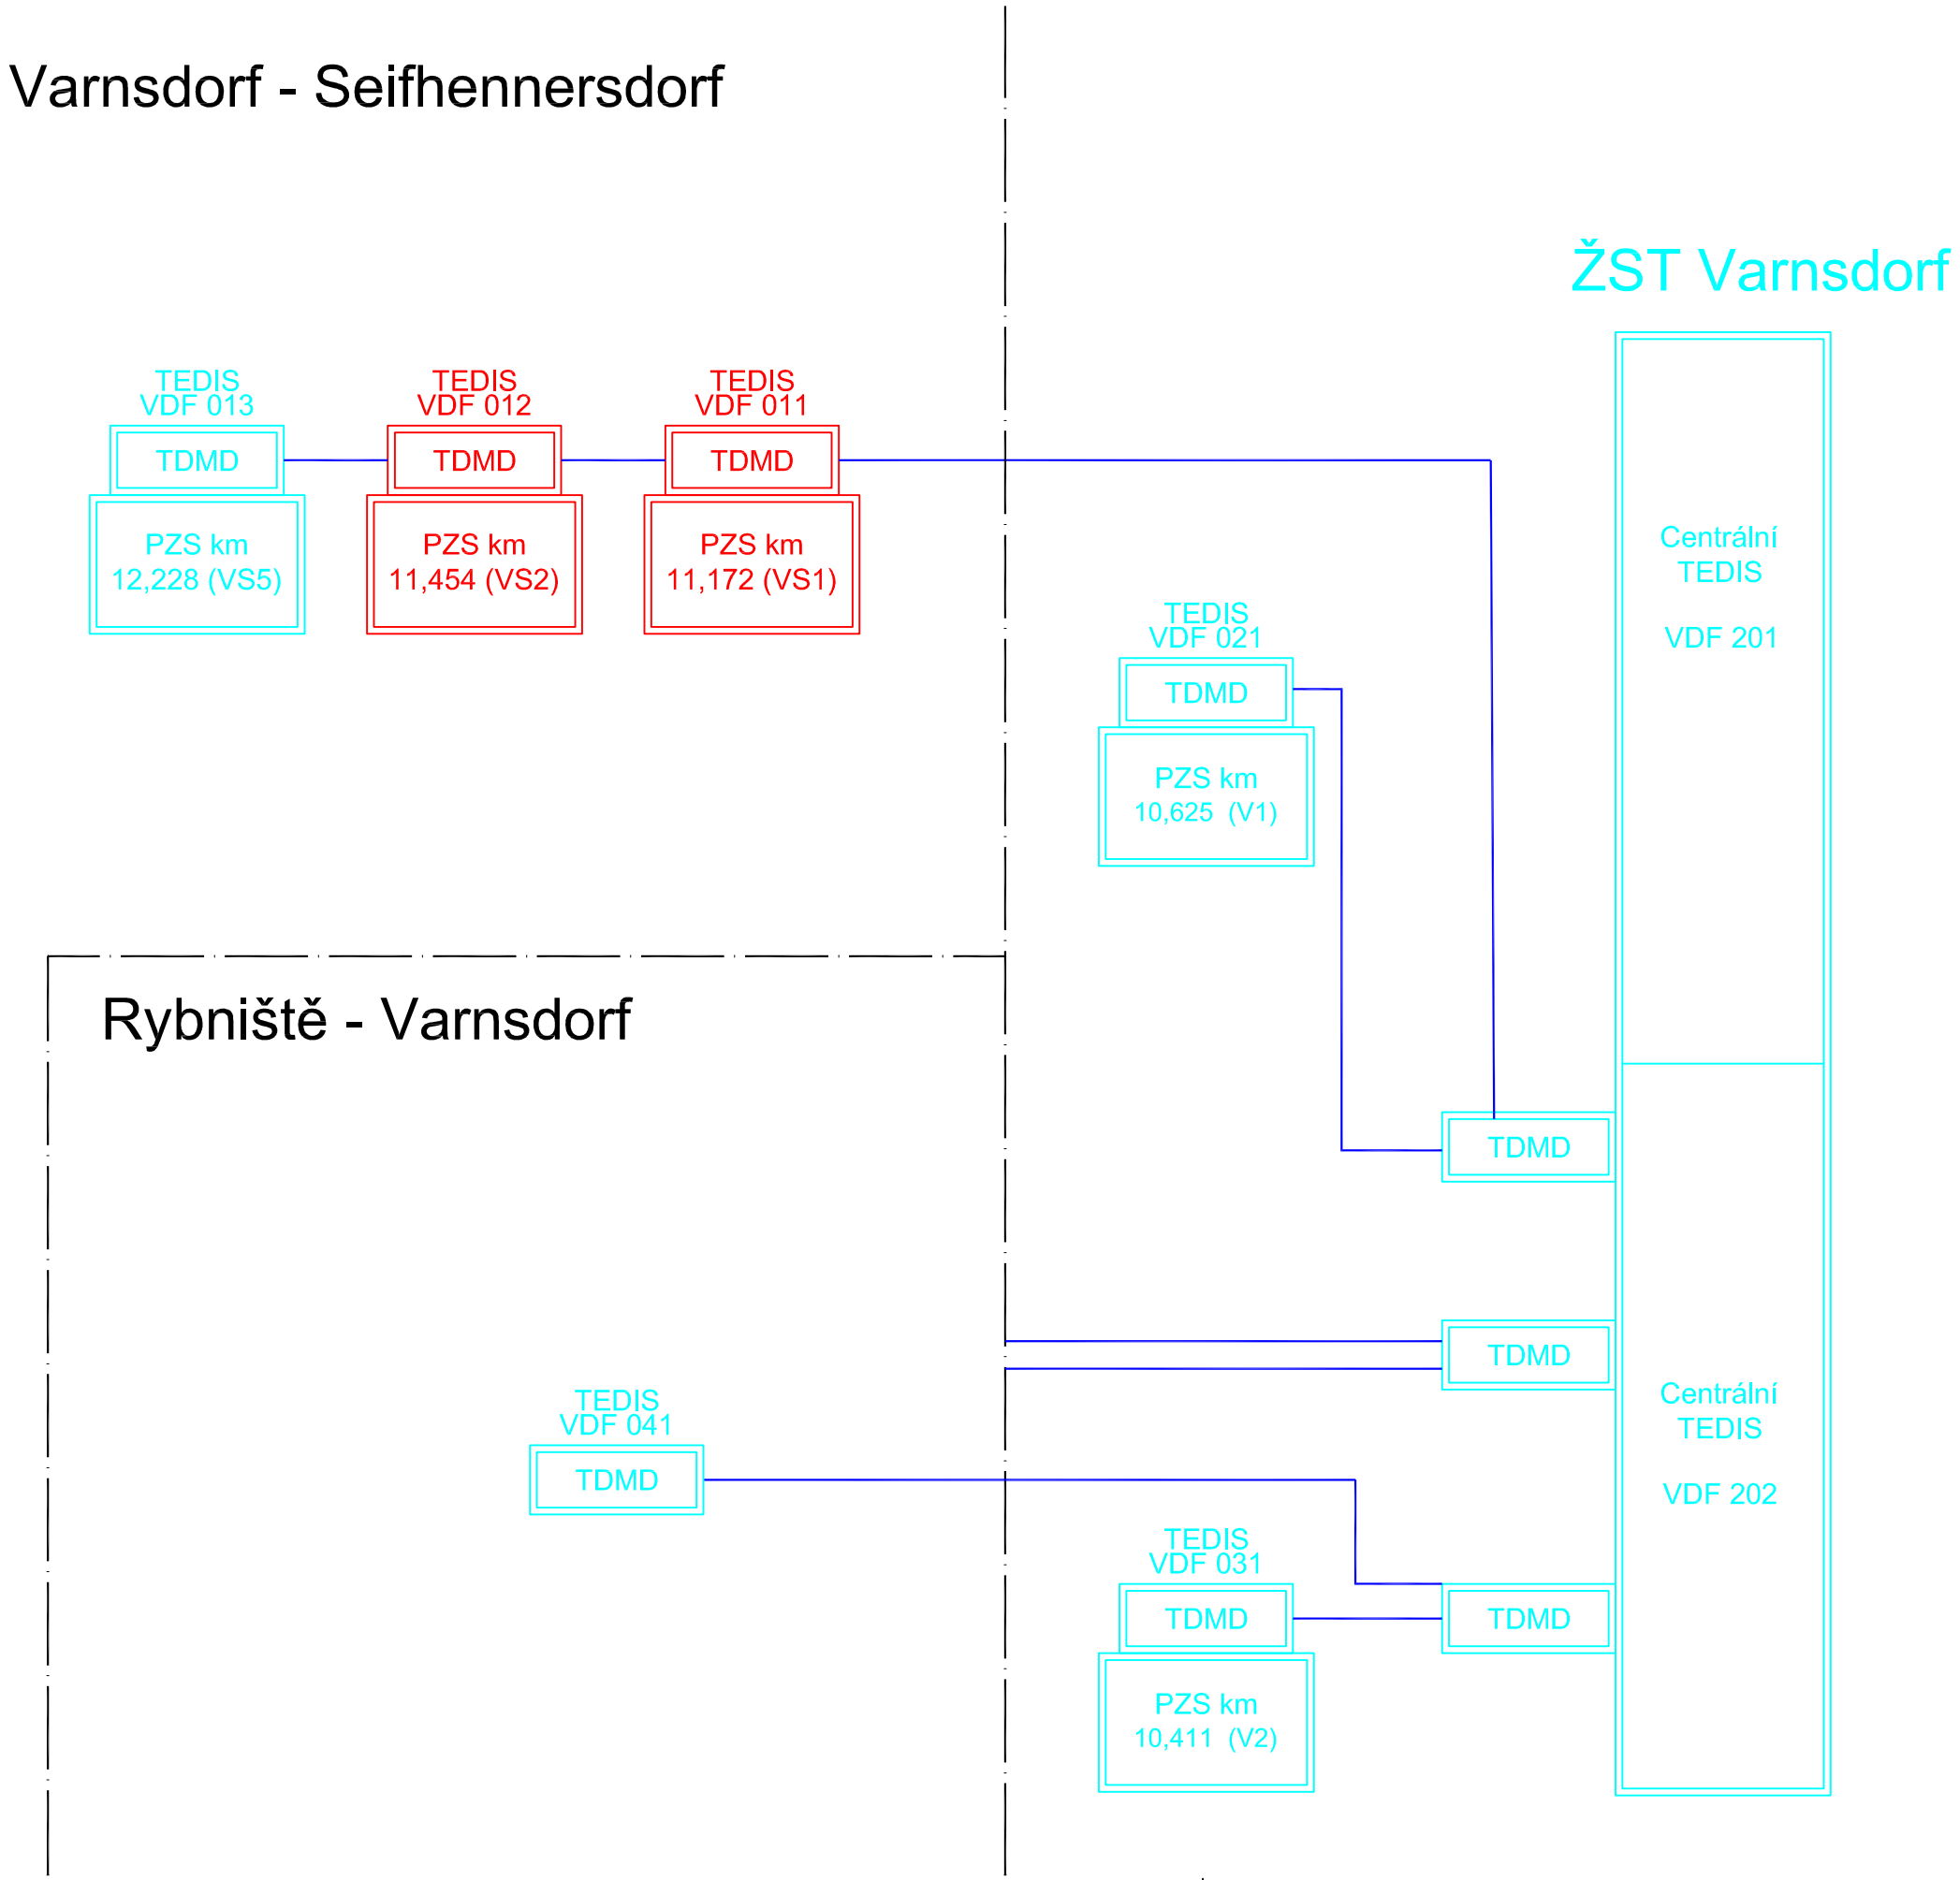

Správa železniční dopravní cesty, státní organizace
Dlážděná 1003/7
110 00 Praha 1

Rekonstrukce PZS v km 11,172 a 11,454 Varnsdorf - Seifhennersdorf

Oprava SZZ Varnsdorf

Č. změny	Zdůvodnění změny	Datum	Podpis	Číslo soupravy
1.				

Objednatel	SŽDC s.o., Stavební správa západ se sídlem v Praze
Odpov. projektant stavby	Ing. Milouš Janík
Odpov. projektant PS, SO, části	Rynda Martin
Technická kontrola	Rynda Martin
Vypracoval	Rynda Martin

Monzas, spol. s r.o.
Blahoslavova 937/62
400 01 Ústí nad Labem
tel./fax: +420 475 200 266
e-mail: monzas@monzas.cz

Zak. číslo zhotov.	500 353 005
Datum	09/2017
Stupeň	PSŘ
Měřítko	3xA4
Část	Příloha

REKONSTRUKCE PZS v km 11,172 a 11,454 VARNSDORF - SEIFHENNERSDORF

PŘENOSOVÉ ZAŘÍZENÍ, BLOKOVÉ SCHÉMA

D.1.3.1

1400