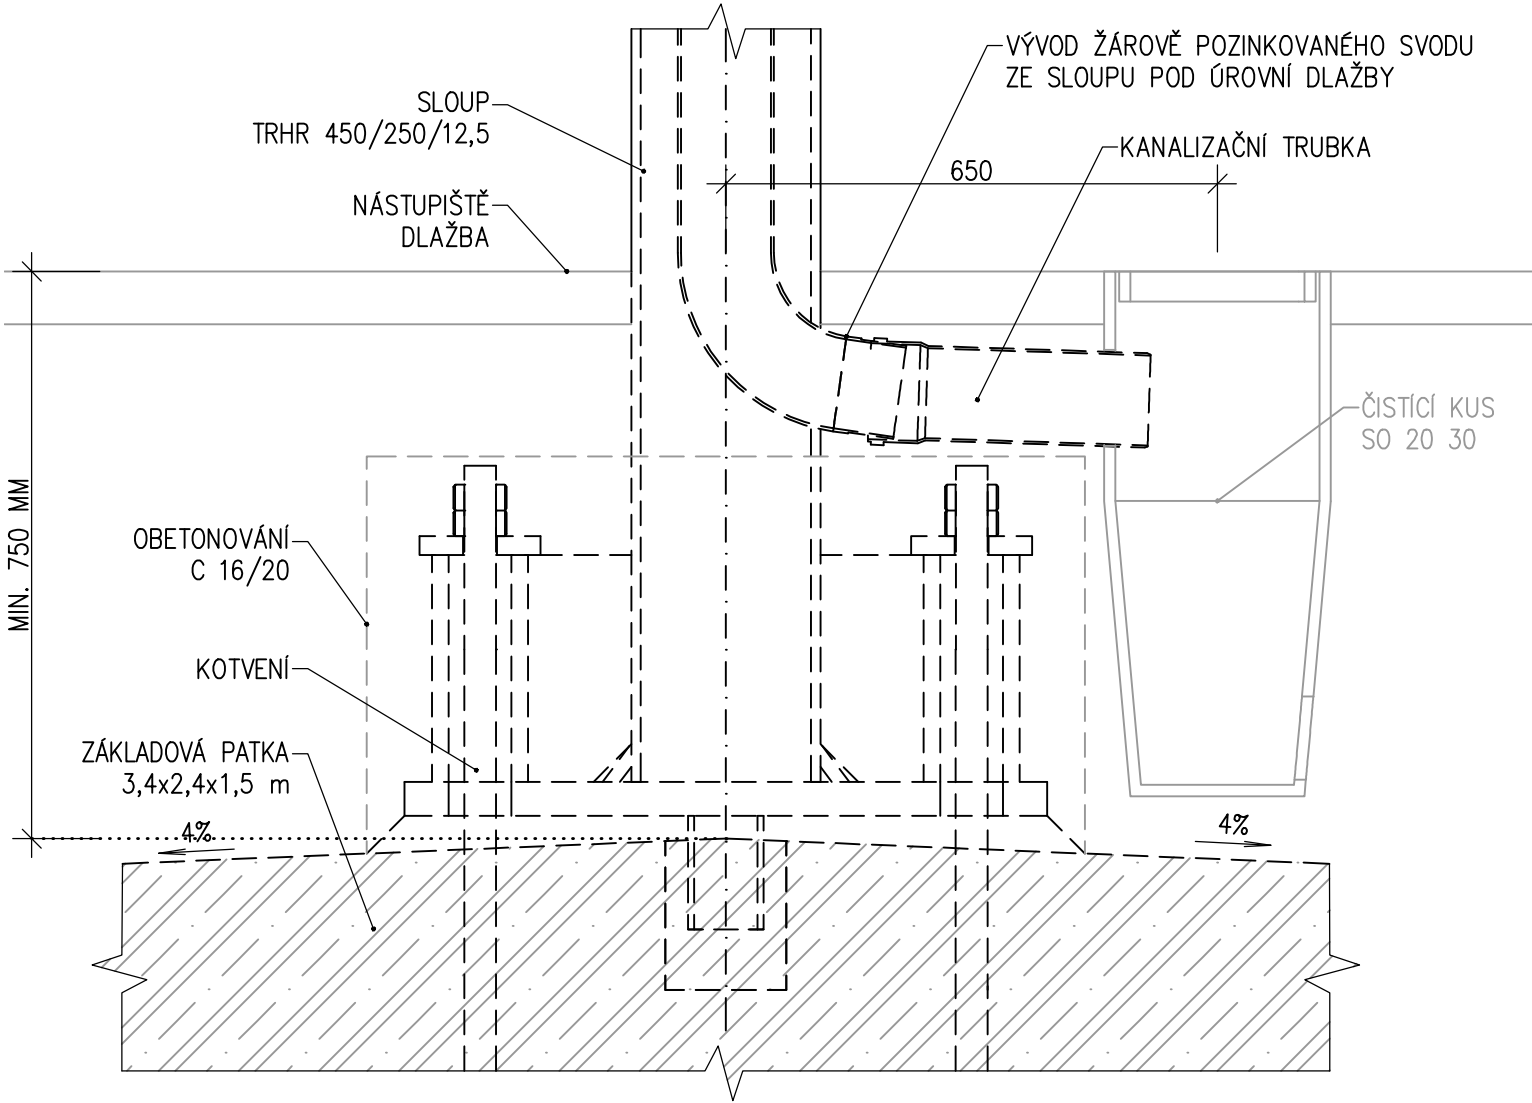


ŽST LOVOSICE – ZASTŘEŠENÍ NÁSTUPIŠŤ
SO 20–20 ÚPRAVA ZASTŘEŠENÍ NÁSTUPIŠTĚ Č.1

DETAIL SVODU A JEHO NAPOJENÍ
M 1:10





EVROPSKÁ UNIE
Evropské strukturální a investiční fondy
Operační program doprava

Ministerstvo dopravy
Státní fond dopravní infrastruktury



SO 20-20
ČÁST E.2.2

Číslo změny:	Obsah změny:	Datum změny:
01	-	-
02	-	-
03	-	-

Objednatel:

Správa železniční dopravní cesty

Správa železniční dopravní cesty, s.o.
Dlážděná 1003/7, 110 00 Praha 1

Stavební správa západ
Sokolovská 278/1955, 190 00 Praha 9

Sdružení: „SPEU + SP_ŽST Lovosice_nástupišť_P“



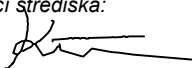
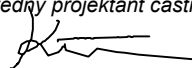


SUDOP PRAHA a.s.
Olšanská 1a, 130 80 Praha
Tel.: +420 267 094 111
E-mail: praha@sudop.cz

Zpracovatel části:


SUDOP EU a.s.
Olšanská 1a, 130 80 Praha
Tel.: +420 267 094 305
E-mail: info@sudopeu.cz

Hlavní inženýr projektu:
ING. PETR VIDLÁK

Garant profese:
ING. PETR VIDLÁK

Vedoucí střediska:  Ing. Radek Křupka	Odpovědný projektant části:  Ing. Radek Křupka	Vypracoval:  Ing. Martin Dvoutělý	Kontroloval:  Ing. Radek Křupka
--	---	--	--

Název akce: REKONSTRUKCE NÁSTUPIŠŤ A ZŘÍZENÍ BEZBARIÉROVÝCH PŘÍSTUPŮ V ŽST. LOVOSICE	Číslo smlouvy: 17-030.640	
	Projektový stupeň: DSP	
Část: SO 20-20 Úprava zastřešení nástupišť č. 1	Datum: 04 / 2021	
	Číslo části: E.2.2	
Název přílohy: DETAIL SVODU A JEHO NAPOJENÍ	Měřítko: 1:10	Počet formátů: 2xA4
	Číslo přílohy: 8	