

PŮDORYS M1:100



SO 10 23
NÁSTUPIŠTĚ Č. 4



SO 10 22
NÁSTUPIŠTĚ Č. 3

SO 10 21
NÁSTUPIŠTĚ Č. 2


SO 10 20
NÁSTUPIŠTĚ Č. 1


ÚPRAVA DNA VÝTAHOVÉ ŠACHTY V2 A ČERPACÍ JÍMKY M1:25

ÚPRAVA DNA VÝTAHOVÉ ŠACHTY V3 A ČERPACÍ JÍMKY M1:25

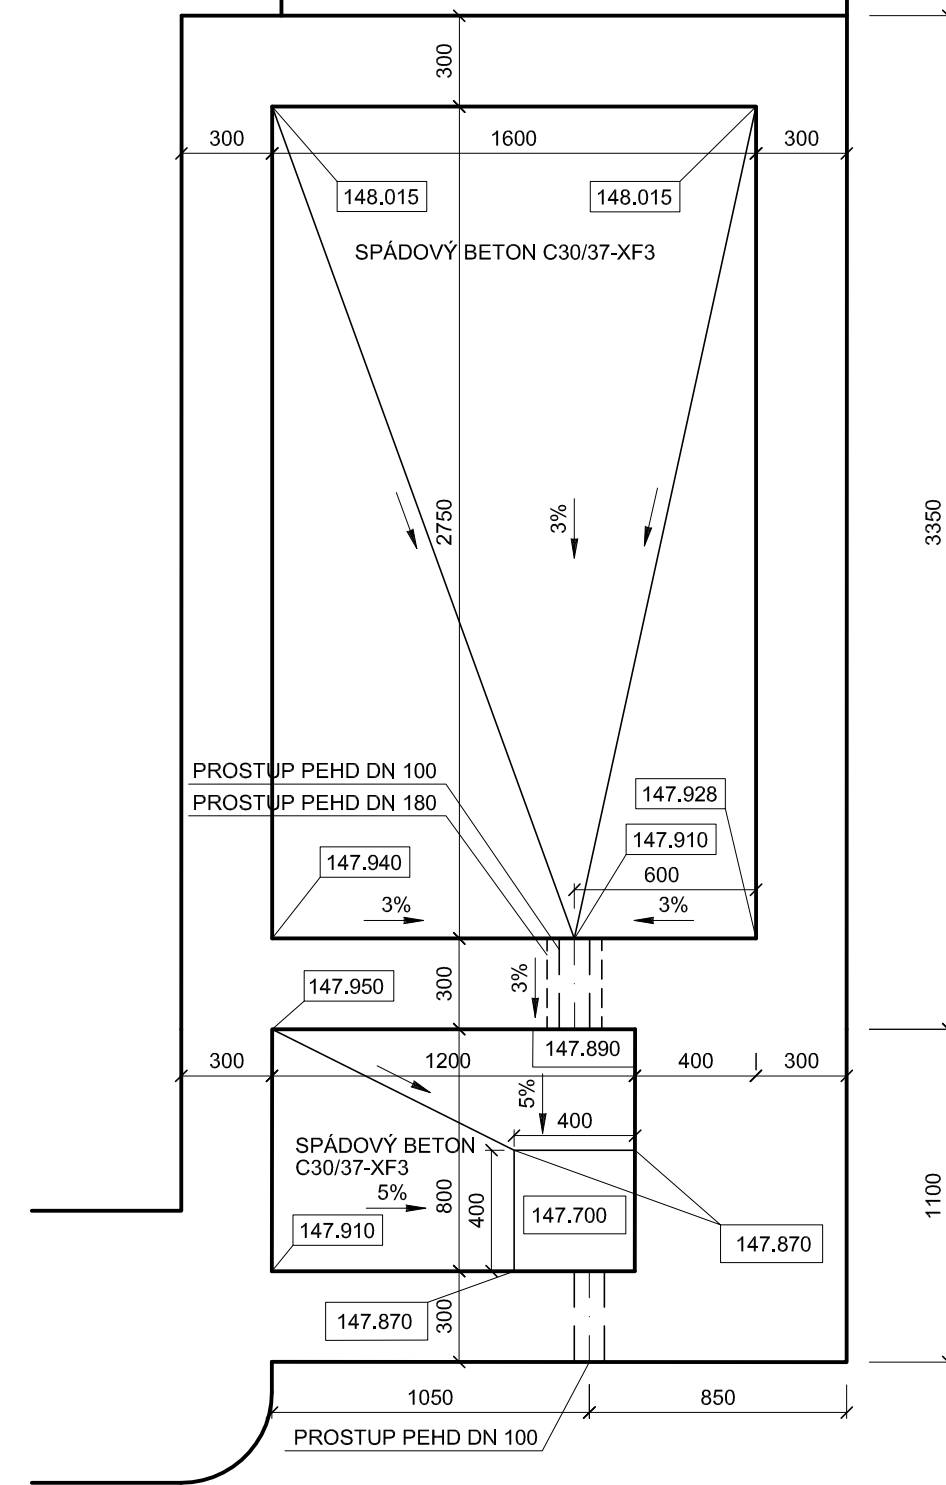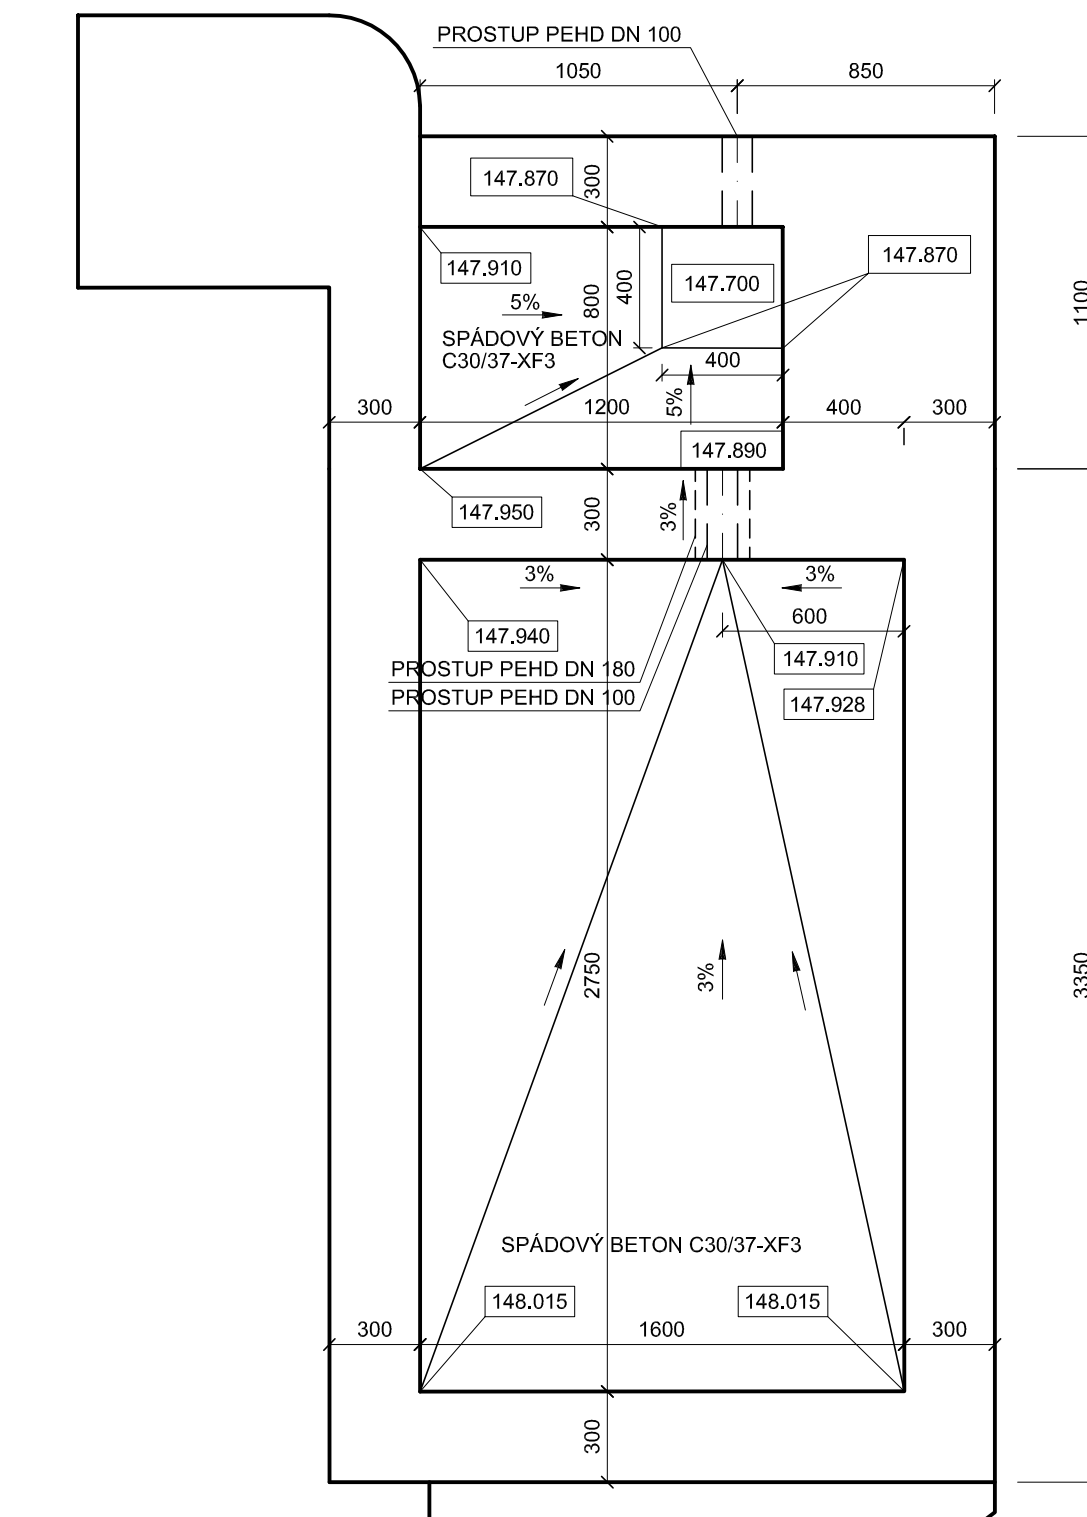


ÚPRAVA DNA VÝTAHOVÉ ŠACHTY V4 A ČERPACÍ JÍMKY M1:25

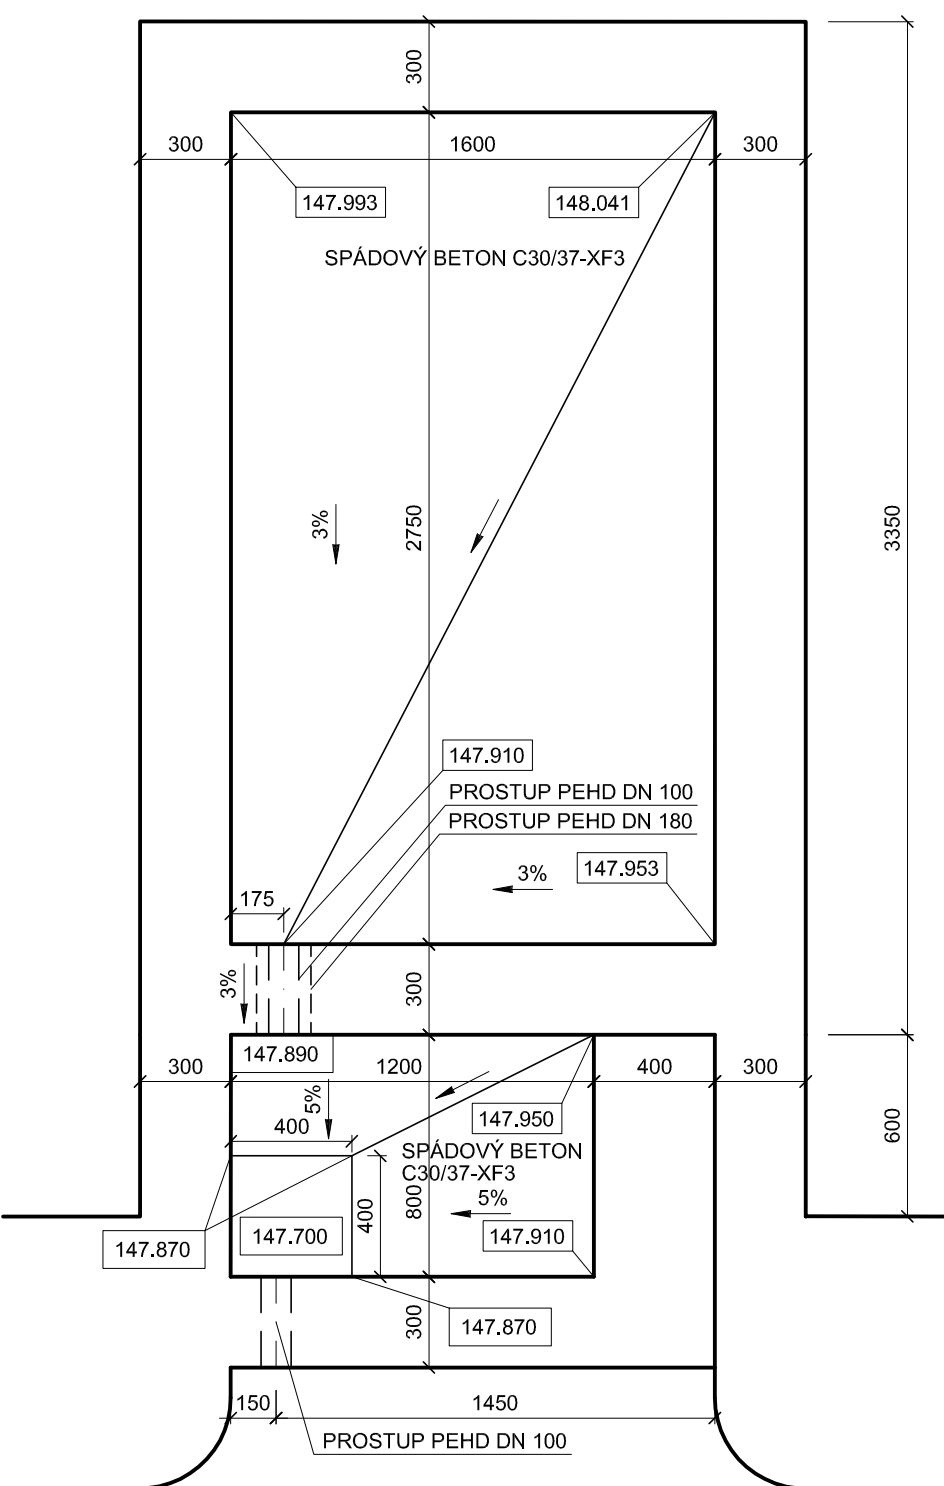


 EVROPSKÁ UNIE
 Evropské strukturální a investiční fondy
 Operační program doprava


Ministerstvo dopravy
 Státní fond dopravní infrastruktury



SO 10 40
ČÁST E.1.4

VÝŠKOVÝ SYSTÉM Bpv SOUŘADNICOVÝ SYSTÉM S-JTSK

Číslo zmeny:	Obsah zmeny:	Datum zmeny:
01	-	-
02	-	-
03	-	-

Objednatel: 	Správa železniční dopravní cesty, s.o. Dílážněn 1003/7, 110 00 Praha 5
S7DC Společnost s kapitálovou účastí	Stavební správa západ Sokolovská 278/1955, 190 00 Praha 5

Sdružení: „SPEU + SP_ŽST Lovosice_nástupisté_P“








SUDOP
PRAHA



SUDOP
EU

SUDOP EU a.s.
Olšanská 1a, 130 80 Praha 4
Tel.: +420 267 094 305
E-mail: info@sudopeu.cz

	Zpracovatel části: H-PRO GEO s.r.o. Nerudova 1022/16, 412 01 Litoměřice Tel.: +420 475 210 726 E-mail: projekce@h-progeo.cz Zásilatelská adresa: Důlce 39, 400 01 Ústí nad Labem	Hlavní inženýr projektu: ING. PETR VIDLÁK Garant profese: -
---	--	--

Vedoucí střediska:  LUDĚK KAREŠ	Odpovědný projektant části:  JAROSLAV ZAVADIL, DIS.	Vypracoval:  JAROSLAV ZAVADIL, DIS.	Kontroloval:  ZLATA BRADÁČOVÁ, DIS.
--	--	--	--

REKONSTRUKCE NÁSTUPIŠŤ A ZŘÍZENÍ BEZBARIÉROVÝCH PŘÍSTUPŮ V ŽST. LOVOSICE

Část: Datum: 01.10.2010

STAVEBNÍ ČÁST - MOSTY, PROPUSTKY A ZDI	Číslo části:
--	--------------

SO 10 40 Uprava podchodu v km 495,102 (vc. vytahovych sacht)	E.1.4	
Mérovna 2014-2015	445 000,-	Do 31.12.2015 445 000,-

NOVÝ STAV	1:50	10
-----------	------	----

PŮDORYS	<i>Cislo přílohy:</i>	4.1
----------------	-----------------------	------------

DOKUMENT LZE UŽÍVAT POUZE VE SMYSLU PŘÍSLUŠNÉ SMLOUVY O DÍLO, ŽÁDNÁ JEHO ČÁST NEMŮŽE BÝT DLE ZÁKONA Č. 121/2000 Sb. KOPÍROVÁNA NEBO JINÝM ZPŮSOBEM ROZŠÍŘOVÁNA, BEZ SOUHLASU SUDOP PRAHA.