# ŽST LOVOSICE, KAMEROVÝ SYSTÉM

SCHÉMA KAMEROVÉHO SYSTÉMU

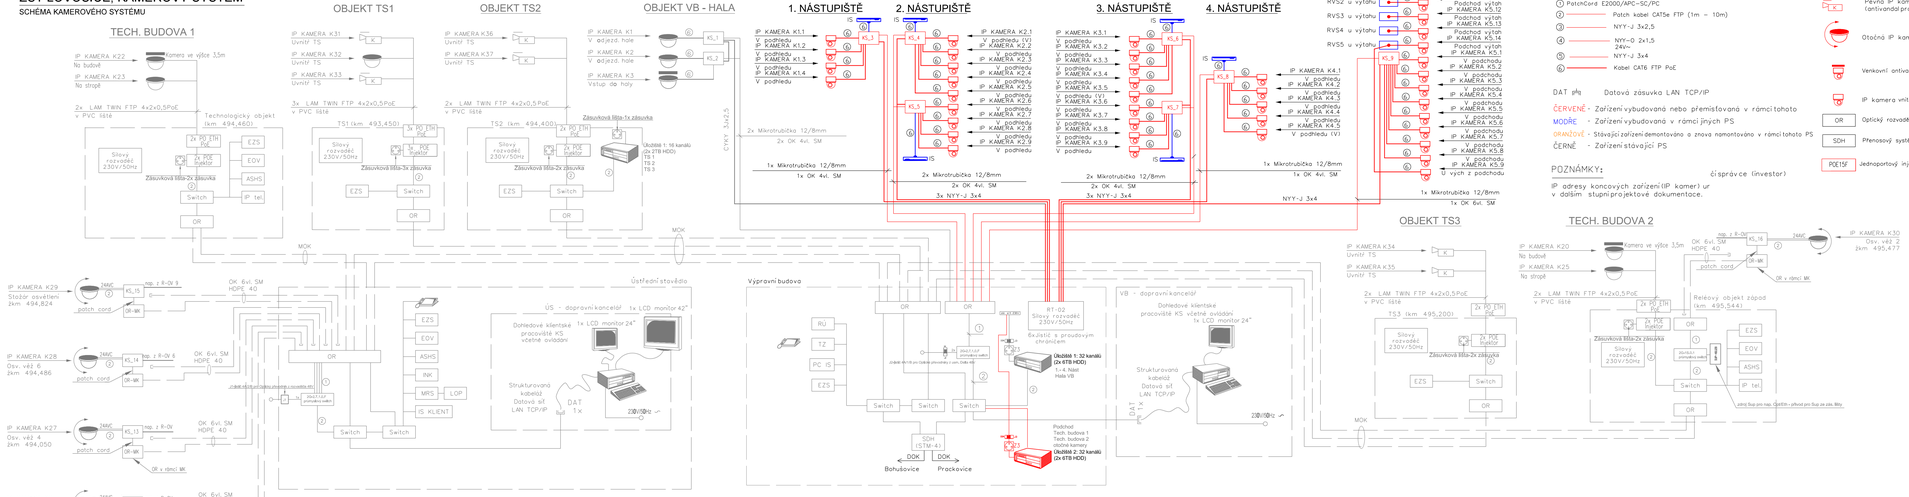


TYPY KABELŮ:

1. Patchcord E2000/APC-SC/PC
2. Patch kabel CAT5e FTP (1m – 10m)
3. NYY-J 3x2,5
4. NYY-O 2x1,5 24V~
5. NYY-J 3x4
6. Kabel CAT6 FTP PoE

DAT 1Pá Datová zásuvka LAN TCP/IP

ČERVENÉ - Zařízení vybudovaná nebo přemístovaná v rámci tohoto

MODRÉ - Zařízení vybudovaná v rámci jiných PS

ORANŽOVÉ - Stávající zařízení demontováno a znova namontováno v rámci tohoto PS

ČERNÉ - Zařízení stávající PS

POZNÁMKY:

(správce (investor)

IP adresy koncových zařízení (IP kamer) ur v dalším stupni projektové dokumentace.

VYSVĚTLIVKY:

- Pevná IP kamera v krytu (antivandal provedení, krytí min. IP66)
- Otočná IP kamera venkovní mini dome
- Venkovní antivandal miniDome IP kamera s IR
- IP kamera vnitřní–venkovní mini dome
- OR – Optický rozvaděč
- SDH – Přenosový systém SDH (STM–X)
- POE15F – Jednoportový injektor

EVROPSKÁ UNIE
Evropské strukturální a investiční fondy
Operační program doprava

Ministerstvo dopravy
Státní fond dopravní infrastruktury

# PS 20 32
# D.2

VÝŠKOVÝ SYSTÉM Bpv SOUŘADNICOVÝ SYSTÉM S-JTSK ±0,000 = xxx,xx m n. m.

| Číslo změny: | Obsah změny: | Datum změny: |
|---|---|---|
| 01 | - | - |
| 02 | - | - |
| 03 | - | - |

Objednatel:
Správa železniční dopravní cesty, s.o.
Dlážděná 1003/7, 110 00 Praha 1
Stavební správa západ
Sokolovská 278/1955, 190 00 Praha 9

Zpracovatel: „SPEU + SP_ŽST Lovosice_nástupiště_P"

SUDOP PRAHA
SUDOP EU a.s.
Olšanská 1a, 130 80 Praha
Tel.: +420 267 094 305
E-mail: info@sudopeu.cz

Zpracovatel části:
SUDOP PRAHA a.s.
Olšanská 1a, 130 80 Praha
Tel.: +420 267 094 111
E-mail: praha@sudop.cz

Hlavní inženýr projektu: ING. STANISLAV JAROŠ
Garant profese: ING. MARTIN ŠTROF

Středisko:
ELEKTROTECHNIKY, TRAKCE, SDĚLOVACÍ A ZABEZPEČOVACÍ TECHNIKY

| Vedoucí střediska: | Odpovědný projektant SO, IO, PS: | Vypracoval: | Kontroloval: |
|---|---|---|---|
| ING. MARTIN RABÍR | JAN VLK | JAN VLK | ING. OLDŘICH HORA |

Název akce:
**REKONSTRUKCE NÁSTUPIŠŤ A ZŘÍZENÍ BEZBARIÉROVÝCH PŘÍSTUPŮ V ŽST. LOVOSICE**

Číslo smlouvy: 17-030.640
Projektový stupeň: DSP

název PS/SO:
D.2 ŽELEZNIČNÍ SDĚLOVACÍ ZAŘÍZENÍ
D.2.2 ROZHLASOVÉ ZAŘÍZENÍ
PS 20 32 ŽST. LOVOSICE, ÚPRAVA KAMEROVÉHO SYSTÉMU

Datum: 04 / 2021
Číslo části: D.2.3.3

Název přílohy:
**SCHÉMA ZAPOJENÍ KAMEROVÉHO SYSTÉMU**

Měřítko: - Počet formátů: 6xA4
Číslo přílohy: **4**

DOKUMENT LZE UŽÍVAT POUZE VE SMYSLU PŘÍSLUŠNÉ SMLOUVY O DÍLO, ŽÁDNÁ JEHO ČÁST NESMÍ BÝT BEZ ZÁKONNÉHO SOUHLASU AUTORA ZPŘÍSTUPNĚNA NEBO JINÝM ZPŮSOBEM REPRODUKOVÁNA. BEZ SOUHLASU SUDOP EU a.s.