PŘÍČNÝ ŘEZ č.6 v km 495,100

MĚŘÍTKO 1:100

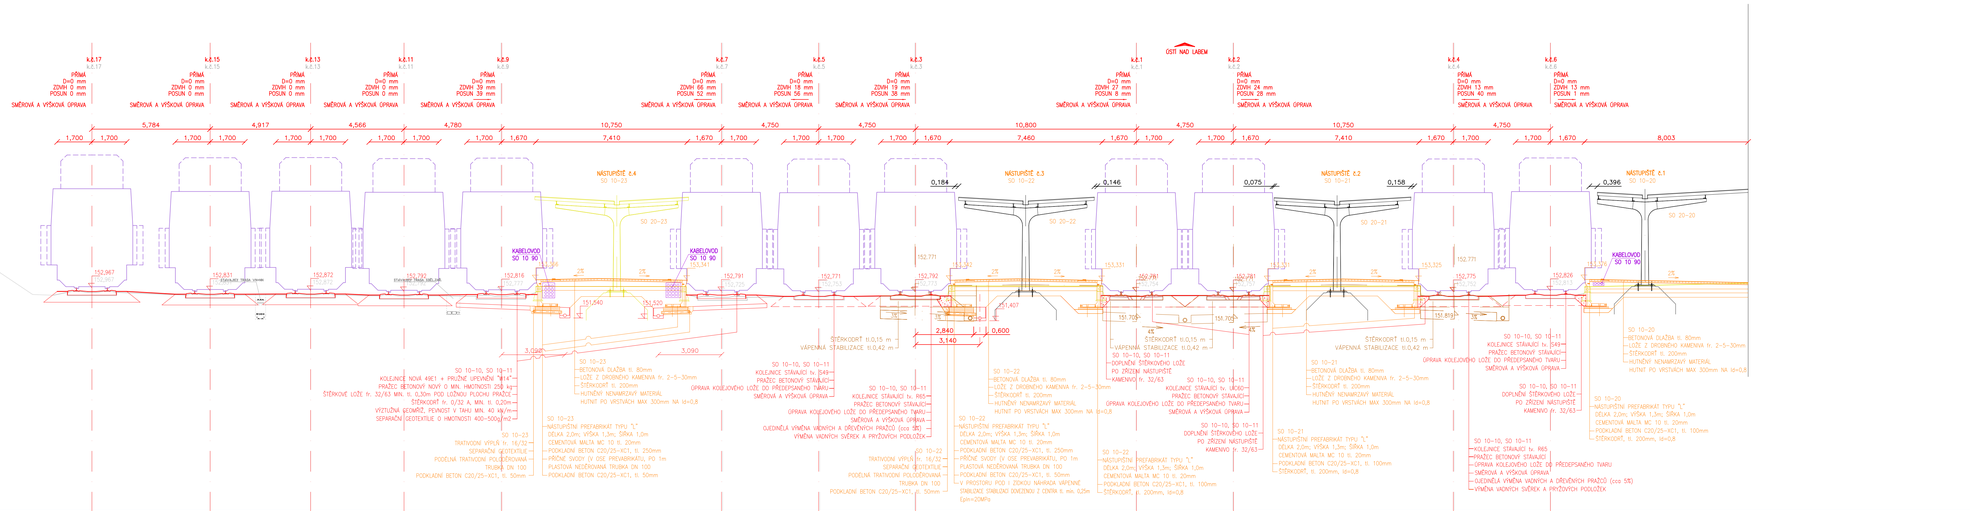

EVROPSKÁ UNIE
Evropské strukturální a investiční fondy
Operační program doprava

Ministerstvo dopravy
Státní fond dopravní infrastruktury

SO 10-10
SO 10-11
ČÁST E.1.1

Číslo změny:	Obsah změny:	Datum změny:
01	-	-
02	-	-
03	-	-

Objednatel:

Správa železniční dopravní cesty, s.o.
Dlážděná 1003/7, 110 00 Praha 1

Stavební správa západ
Sokolovská 278/189b, 190 00 Praha 9

Spolupráce: *„SPEU + SP_ŽST Lovosice_nástupiště_P"*

SUDOP PRAHA a.s.
Olšanská 1a, 130 80 Praha
Tel.: +420 287 094 111
E-mail: praha@sudop.cz

Zpracovatel části:

H-PRO GEO s.r.o.
Nerudova 1022/16, 412 01 Litoměřice
Tel.: +420 475 210 726
E-mail: projekce@h-proges.cz
Zastávková adresa:
Dúbce 39, 400 01 Ústí nad Labem

Hlavní inženýr projektu: ING. PETR VIDLÁK

Garant profese: -

Vedoucí střediska:	Odpovědný projektant části:	Vypracoval:	Kontroloval:
LUDĚK KAREŠ	ING. JAN KOKEŠ	VÁCLAV MÍŽAL, DiS.	XXXXXXX

Název akce:

REKONSTRUKCE NÁSTUPIŠŤ A ZŘÍZENÍ BEZBARIÉROVÝCH PŘÍSTUPŮ V ŽST. LOVOSICE

Číslo akce: 17-030,640

Projektový stupeň: DSP

Část:

STAVEBNÍ ČÁST - ŽELEZNIČNÍ SVRŠEK A SPODEK
SO 10-10 Železniční svršek
SO 10-11 Železniční spodek

Datum: 04 / 2019

Číslo části: E.1.1

Název přílohy:

PŘÍČNÝ ŘEZ č.6

Měřítko: 1:100

Počet formátů: -

Číslo přílohy: 5.6

DOKUMENT JE LIŠITELNÝ POUZE V SPOJENÍ S PŘÍSLUŠNÝMI SMLOUVY O DÍLO, ŽIADNÁ ČÁST NEMŮŽE BÝT ZE DÍLE ZNAMU, LI 12/2000 SB. KOPÍROVÁNA NEBO PŘEDÁNA JINÝM OSOBÁM BEZ SOUHLASU SUDOP PRAHA a.s.