PŘÍČNÝ ŘEZ č.8 v km 495,200

MĚŘÍTKO 1:100

POZNÁMKA:
NÁSTUPIŠTĚ č.2 A 3 KONČÍ JIŽ V KM 495,197 010, NA VÝKRESE JE POUŽITA IDEALIZACE A V KM 495,200 JSOU ZNÁZORNĚNY KONCE TĚCHTO NÁSTUPIŠŤ

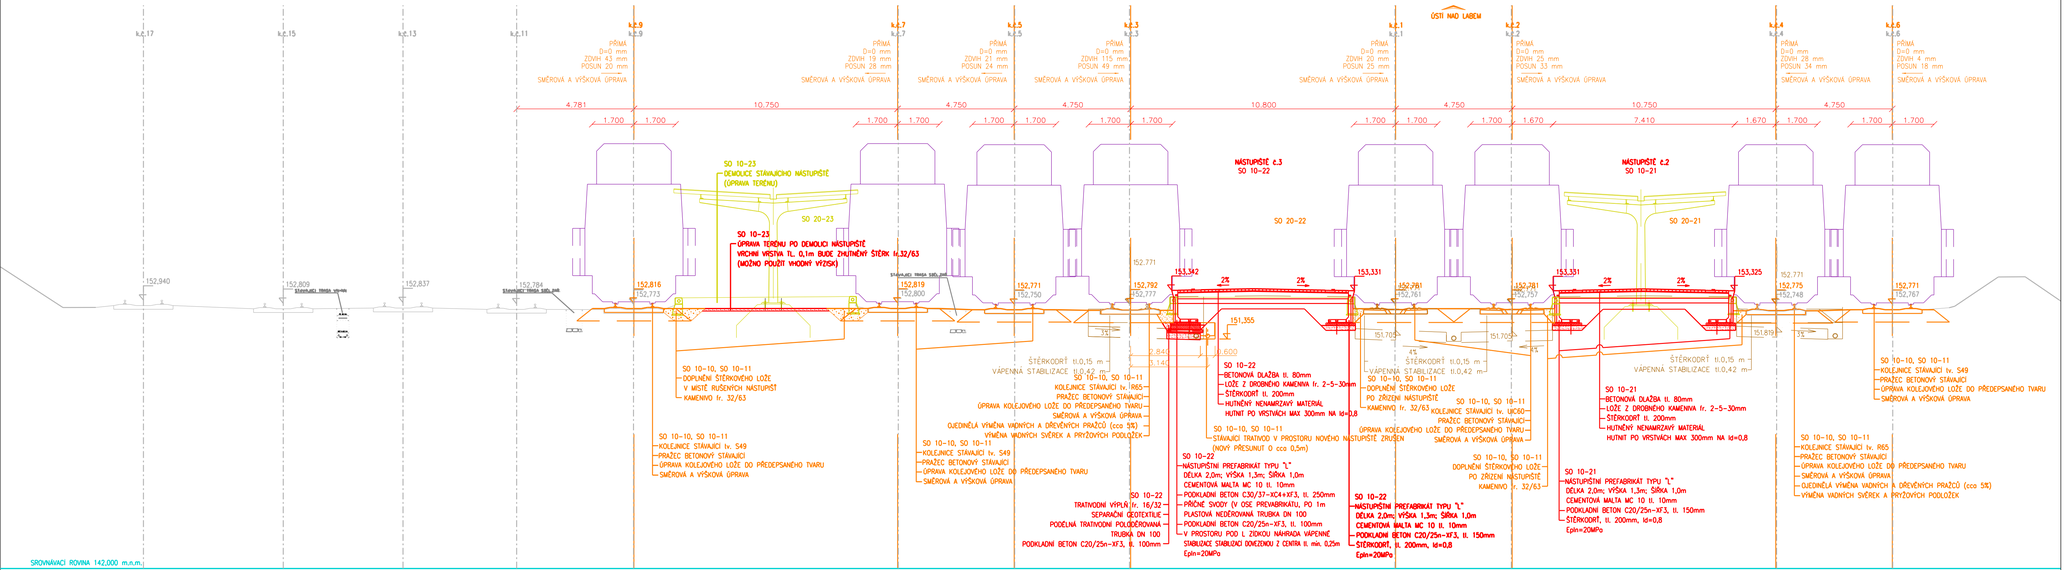

EVROPSKÁ UNIE
Evropské strukturální a investiční fondy
Operační program doprava

Ministerstvo dopravy
Státní fond dopravní infrastruktury

SO 10-21
ČÁST E.1.2

VÝŠKOVÝ SYSTÉM Bpv | SOUŘADNICOVÝ SYSTÉM S-JTSK

Číslo změny:	Obsah změny:	Datum změny:
01	-	-
02	-	-
03	-	-

Objednatel:
Správa železniční dopravní cesty, s.o.
Dlážděná 1003/7, 110 00 Praha 1
Stavební správa západ
Sokolovská 278/1955, 190 00 Praha 9

Sdružení: „SPEU + SP_ŽST Lovosice_nástupiště_P"
SUDOP PRAHA
SUDOP EU a.s.
Olšanská 1a, 130 80 Praha
Tel.: +420 267 094 305
E-mail: info@sudopeu.cz

Zpracovatel části:
SUDOP EU a.s.
Olšanská 1a, 130 80 Praha
Tel.: +420 267 094 305
E-mail: info@sudopeu.cz

Hlavní inženýr projektu: ING. PETR VIDLÁK
Garant profese: ING. PETR VIDLÁK

Středisko: PROJEKTOVÉ STŘEDISKO ÚSTÍ NAD LABEM

Vedoucí střediska:	Odpovědný projektant SO, IO, PS:	Vypracoval:	Kontroloval:
ING.MIROSLAV VÁŇA	ING. PETR VIDLÁK	ING. PETR VIDLÁK	ING. JANA PTÁČKOVÁ

Název akce:
REKONSTRUKCE NÁSTUPIŠŤ A ZŘÍZENÍ BEZBARIÉROVÝCH PŘÍSTUPŮ V ŽST. LOVOSICE

Číslo smlouvy: 17-030.640
Projektový stupeň: DSP

název PS/SO:
STAVEBNÍ ČÁST - NÁSTUPIŠTĚ
SO 10-21 Nástupiště č.2

Datum: 04 / 2021
Číslo části: E.1.2

Název přílohy:
PŘÍČNÝ ŘEZ v km 495,200

Měřítko: 1 : 100
Počet formátů: 5 x A4
Číslo přílohy: **5.5**

DOKUMENT LZE UŽÍVAT POUZE VE SMYSLU PŘÍSLUŠNÉ SMLOUVY O DÍLO, ZNĚNÍ JEHO ČÁSTI NEBO JEHO ZPŘÍSTUPNĚNÍ TŘETÍ OSOBĚ JE ZAKÁZÁNO A V SOULADU S AUTORSKÝM ZÁKONEM BEZ PŘEDCHOZÍHO SOUHLASU SUDOP EU a.s. NENÍ DOVOLENO.