DETAILY UKONČENÍ NÁSTUPIŠTĚ, VÝSTUPY Z PODCHODU

MĚŘÍTKO 1:100

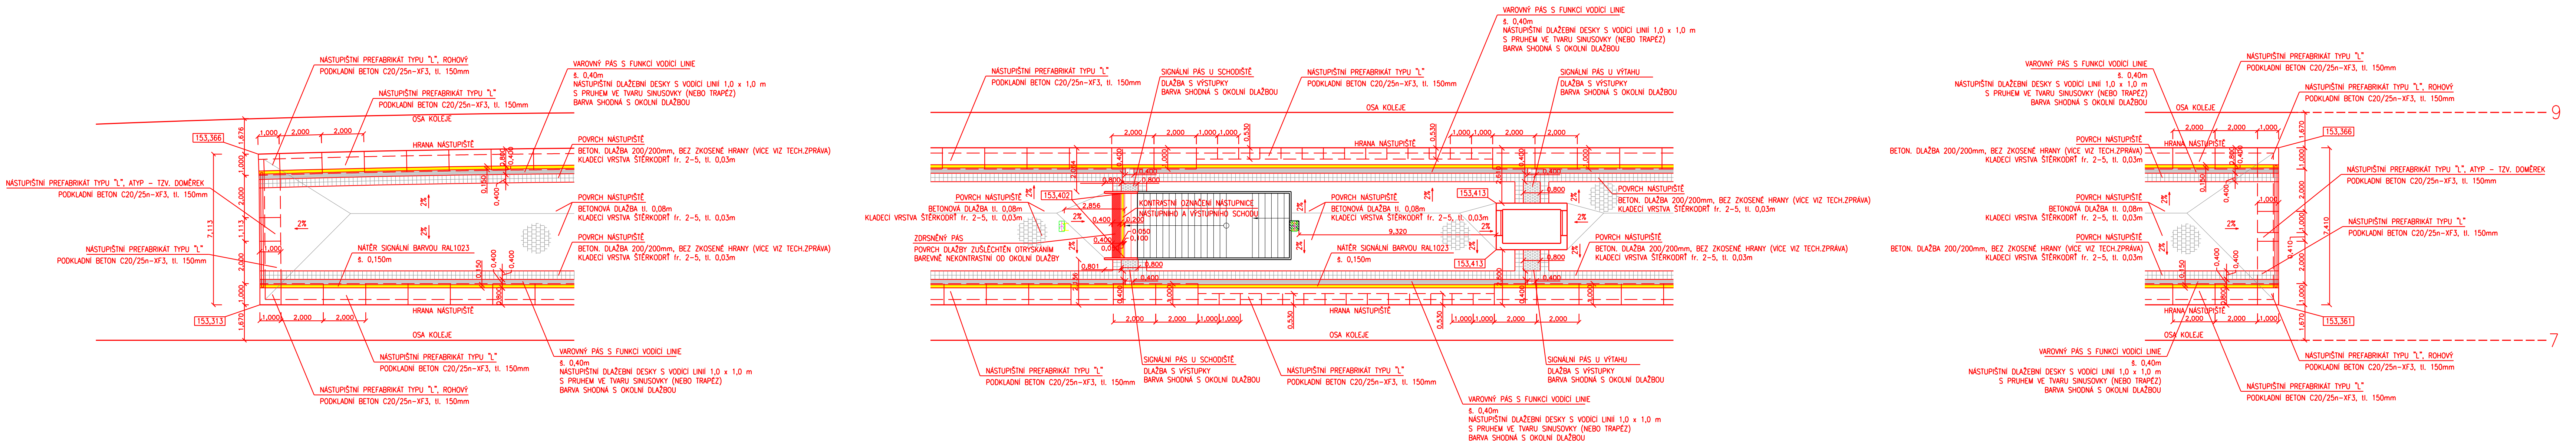
NÁSTUPIŠTNÍ PREFABRIKÁT TYPU "L", ROHOVÝ
PODKLADNÍ BETON C20/25n-XF3, tl. 150mm
NÁSTUPIŠTNÍ PREFABRIKÁT TYPU "L"
PODKLADNÍ BETON C20/25n-XF3, tl. 150mm
VAROVNÝ PÁS S FUNKCÍ VODÍCÍ LINIE
š. 0,40m
NÁSTUPIŠTNÍ DLAŽEBNÍ DESKY S VODÍCÍ LINIÍ 1,0 x 1,0 m
S PRUHEM VE TVARU SINUSOVKY (NEBO TRAPÉZ)
BARVA SHODNÁ S OKOLNÍ DLAŽBOU
OSA KOLEJE
HRANA NÁSTUPIŠTĚ
153,366
153,313
NÁSTUPIŠTNÍ PREFABRIKÁT TYPU "L", ATYP - TZV. DOMĚREK
PODKLADNÍ BETON C20/25n-XF3, tl. 150mm
POVRCH NÁSTUPIŠTĚ
BETON. DLAŽBA 200/200mm, BEZ ZKOSENÉ HRANY (VÍCE VIZ TECH.ZPRÁVA)
KLADECÍ VRSTVA ŠTĚRKODRŤ fr. 2-5, tl. 0,03m
POVRCH NÁSTUPIŠTĚ
BETONOVÁ DLAŽBA tl. 0,08m
KLADECÍ VRSTVA ŠTĚRKODRŤ fr. 2-5, tl. 0,03m
NÁTĚR SIGNÁLNÍ BARVOU RAL1023
š. 0,150m
2%
1,000
2,000
1,676
1,670
1,113
7,113
0,150
0,400
0,800
SIGNÁLNÍ PÁS U SCHODIŠTĚ
DLAŽBA S VÝSTUPKY
BARVA SHODNÁ S OKOLNÍ DLAŽBOU
153,402
2,856
0,200
0,050
0,100
0,801
2,084
2,136
0,530
KONTRASTNÍ OZNAČENÍ NÁSTUPNICE
NÁSTUPNÍHO A VÝSTUPNÍHO SCHODU
ZDRSNĚNÝ PÁS
POVRCH DLAŽBY ZUŠLECHTĚN OTRYSKÁNÍM
BAREVNĚ NEKONTRASTNÍ OD OKOLNÍ DLAŽBY
9,320
153,413
2,610
2,600
SIGNÁLNÍ PÁS U VÝTAHU
DLAŽBA S VÝSTUPKY
BARVA SHODNÁ S OKOLNÍ DLAŽBOU
153,366
153,361
0,410
7,410
9
7

EVROPSKÁ UNIE
Evropské strukturální a investiční fondy
Operační program doprava

Ministerstvo dopravy
Státní fond dopravní infrastruktury

SO 10-23
ČÁST E.1.2

VÝŠKOVÝ SYSTÉM Bpv
SOUŘADNICOVÝ SYSTÉM S-JTSK

Číslo změny:	Obsah změny:	Datum změny:
01	ZAPRACOVÁNÍ PŘIPOMÍNEK VÚŽ	05 / 2021
02	-	-
03	-	-

Objednatel:
SŽDC Správa železniční dopravní cesty
Správa železniční dopravní cesty, s.o.
Dlážděná 1003/7, 110 00 Praha 1

Stavební správa západ
Sokolovská 278/1955, 190 00 Praha 9

Sdružení: „SPEU + SP_ŽST Lovosice_nástupiště_P“
SUDOP PRAHA
SUDOP EU
SUDOP EU a.s.
Olšanská 1a, 130 80 Praha
Tel.: +420 267 094 305
E-mail: info@sudopeu.cz

Zpracovatel části:
SUDOP EU
SUDOP EU a.s.
Olšanská 1a, 130 80 Praha
Tel.: +420 267 094 305
E-mail: Info@sudopeu.cz

Hlavní inženýr projektu: ING. PETR VIDLÁK
Garant profese: ING. PETR VIDLÁK

Středisko:
PROJEKTOVÉ STŘEDISKO ÚSTÍ NAD LABEM

Vedoucí střediska:	Odpovědný projektant SO, IO, PS:	Vypracoval:	Kontroloval:
ING.MIROSLAV VÁŇA	ING. PETR VIDLÁK	ING. PETR VIDLÁK	ING. JANA PTÁČKOVÁ

Název akce:
REKONSTRUKCE NÁSTUPIŠŤ A ZŘÍZENÍ BEZBARIÉROVÝCH PŘÍSTUPŮ V ŽST. LOVOSICE

Číslo smlouvy: 17-030.640
Projektový stupeň: DSP

název PS/SO:
STAVEBNÍ ČÁST - NÁSTUPIŠTĚ
SO 10-23 Nástupiště č.4

Datum: 04 / 2021
Číslo části: E.1.2

Název přílohy:
DETAILY UKONČENÍ NÁSTUPIŠTĚ, VÝSTUPY Z PODCHODU

Měřítko: 1:100
Počet formátů: 7 x A4
Číslo přílohy: 7

DOKUMENT LZE UŽÍVAT POUZE VE SMYSLU PŘÍSLUŠNÉ SMLOUVY O DÍLO. ŽÁDNÁ JEHO ČÁST NEMŮŽE BÝT DLE ZÁKONA č.121/2000 Sb. KOPÍROVÁNA NEBO JINÝM ZPŮSOBEM ROZŠIŘOVÁNA BEZ SOUHLASU SUDOP EU a. s.